


TAV 1"

Gestione Insieme J.A.C.P. Brindisi
 Quartiere in S. Vito dei Normanni
 Planimetria Pilastre Ciano 3°
 Edifici 1-3-5 scala 1:50
 IMPRESA EDILE (Carlo Franco) *Carlo Franco*
 IL PROGETTISTA (Dott. Ing. Pietro Carbonara) *Pietro Carbonara*

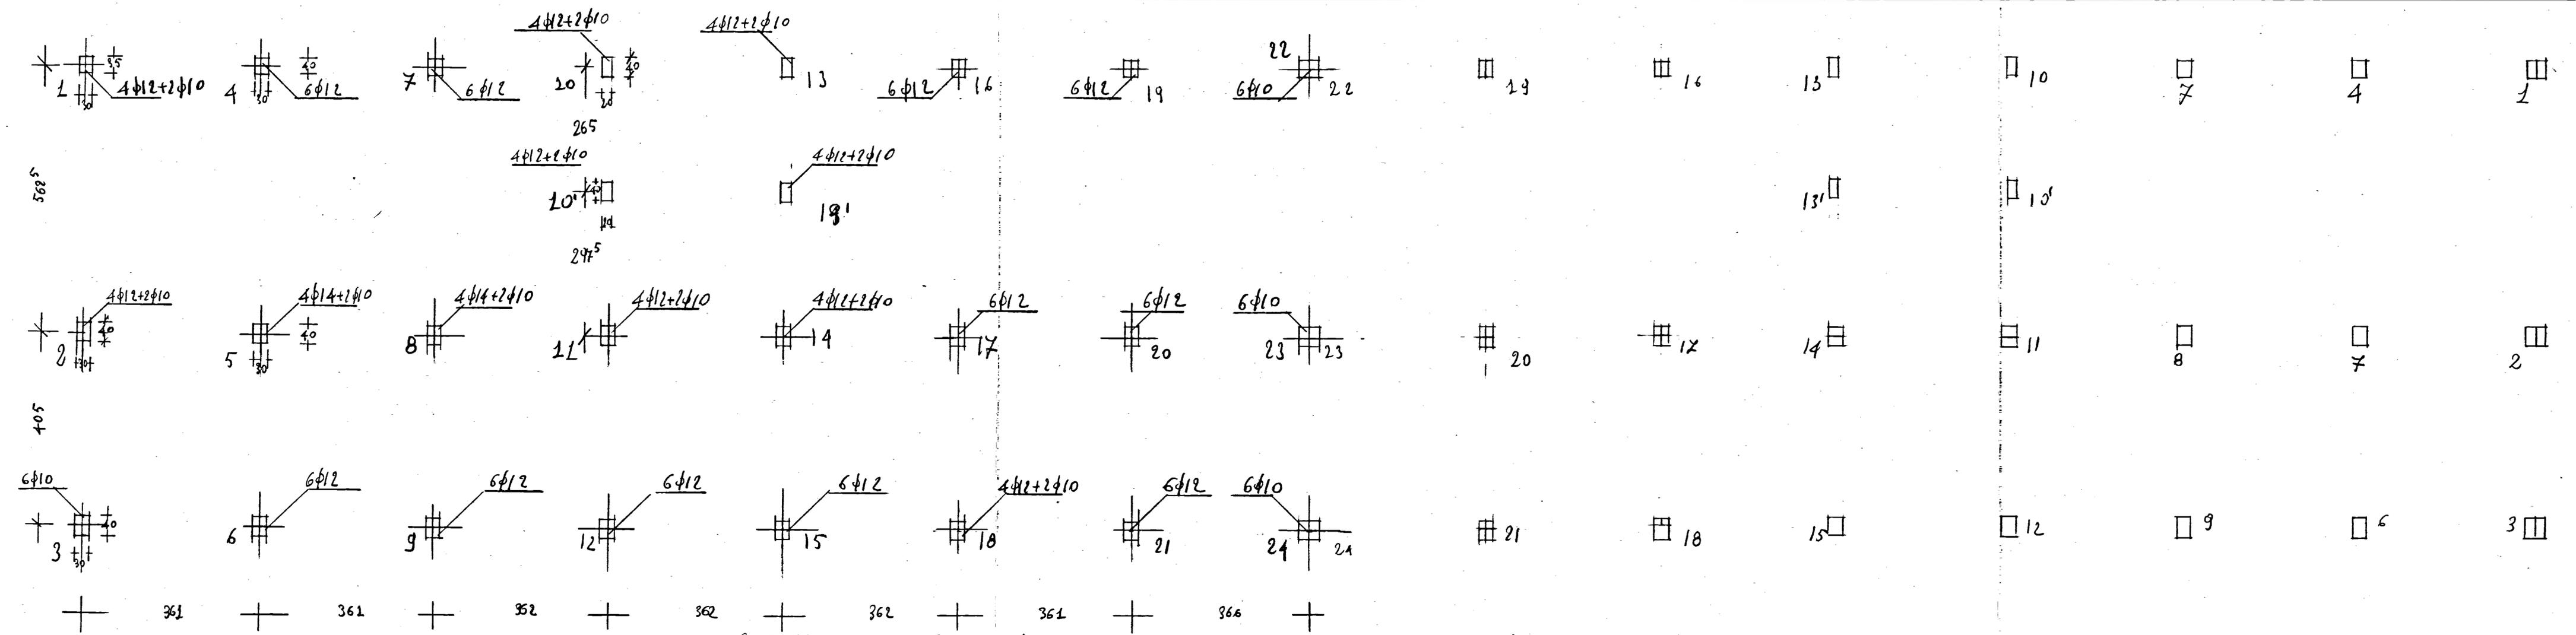

Adottare nelle strutture calcestruzzo ad alta resistenza (C 50)