N.B.: STAFFE Ø8/25"
IN OGNI TRAVE

N.B.: TUTTI I TONDI RIPORTATI
VANNO MUNITI IN AGGIUNTA
DI GANGI DI ESTREMITA'

ISTITUTO AUTONOMO CASE POPOLARI • BRINDISI •••••
LEGGE 22•10•971 N° 865 • ART. 55 • PROGR. INTERV. 015·2 · I
COSTRUZIONE DI CASE POPOLARI IN S. PANCRAZIO SAL. •
IMPRESA : GEOM. GIUSEPPE MORELLI • TREPUZZI •••
CALCOLI STATICI : ING. ARMANDO INTIGLIETTA • BRINDISI •
TAV. N° 4 DATA : FEBB. 76 SCALA 1 : 50 •
CAN. A / B •

UFFICIO DEL GENIO CIVILE - BRINDISI
Si attesta che copia del presente atto risulta depositata presso questo Ufficio ai sensi della Legge 5-11-1971 n. 10
Il Funzionario addetto

ARMATURE TRAVI DI COLLEGAMENTO E
PORTAMURO

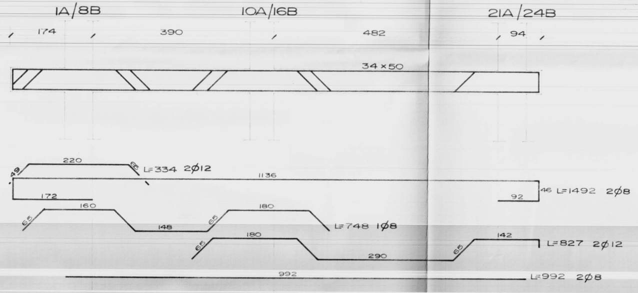
1A/8B
10A/16B
21A/24B
174
390
482
94
34×50
220
49
65
L=334 2Ø12
1136
172
92
46 L=1492 2Ø8
160
65
148
180
65
L=748 1Ø8
180
65
290
65
142
L=827 2Ø12
992
L=992 2Ø8

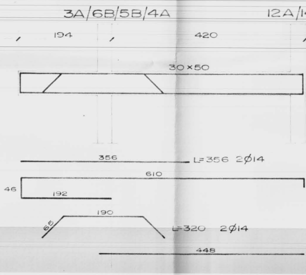
3A/6B/5B/4A
12A/1
194
420
30×50
356
L=356 2Ø14
610
46
192
190
65
L=320 2Ø14
448

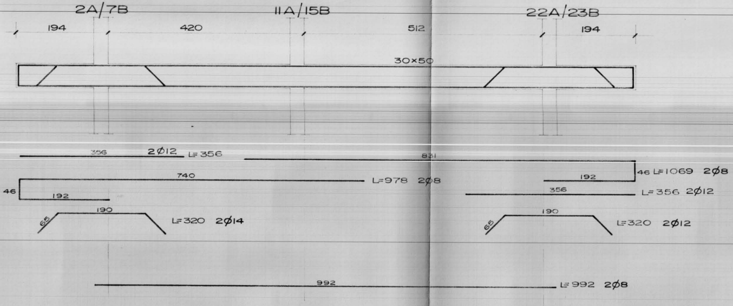
2A/7B
11A/15B
22A/23B
194
420
512
194
30×50
356
2Ø12
L=356
831
46 L=1069 2Ø8
740
L=978 2Ø8
46
192
192
356
L=356 2Ø12
190
65
L=320 2Ø14
190
65
L=320 2Ø12
992
L=992 2Ø8

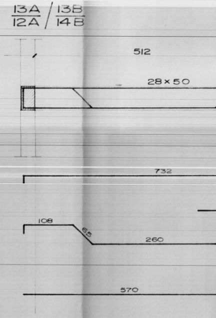
13A/12A / 13B/14B
512
28×50
732
108
65
260
570

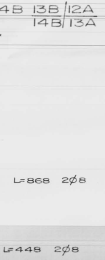
4B 13B/12A
14B/13A
L=868 2ø8
L=448 2ø8

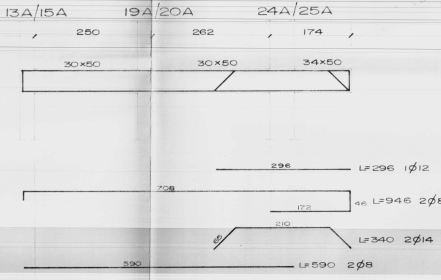
13A/15A
19A/20A
24A/25A
250
262
174
30×50
30×50
34×50
296
L=296 1ø12
708
46
172
L=946 2ø8
210
65
L=340 2ø14
590
L=590 2ø8

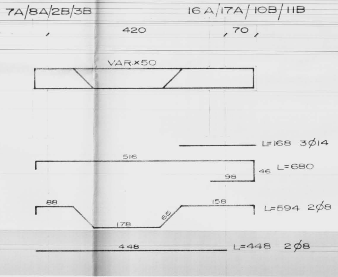
7A/8A/2B/3B
16A/17A/10B/11B
420
70
VAR.×50
L=168 3ø14
516
46
98
L=680
88
158
178
65
L=594 2ø8
448
L=448 2ø8

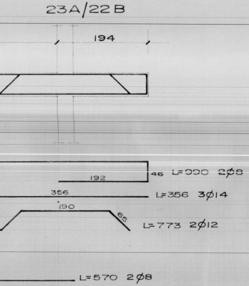
23A/22B
194
46
192
L=990 2ø8
356
L=356 3ø14
190
65
L=773 2ø12
L=570 2ø8

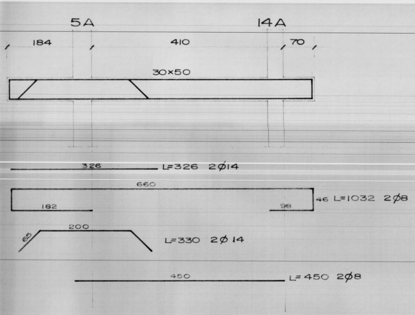
5A
14A
184
410
70
30×50
326
L=326 2ø14
660
46
182
98
L=1032 2ø8
200
65
L=330 2ø 14
450
L=450 2ø8

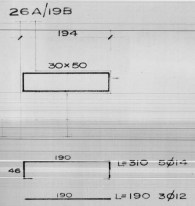
26A/19B
194
30×50
190
46
L=310 5ø14
190
L=190 3ø12

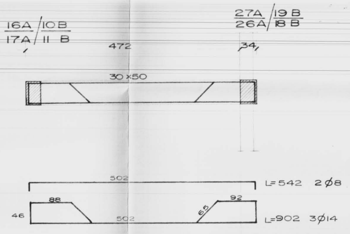
16A / 10B
17A / 11 B
27A / 19 B
26A / 18 B
472
34
30×50
502
L=542 2Ø8
88
92
46
65
502
L=902 3Ø14

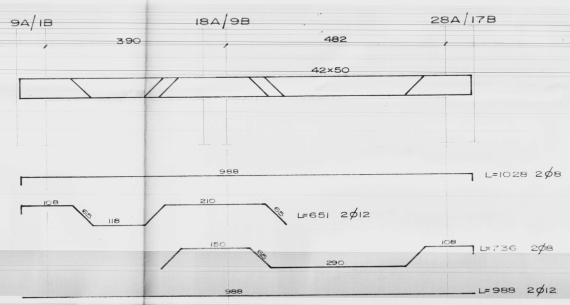
9A / 1B
18A / 9B
28A / 17B
390
482
42×50
988
L=1028 2Ø8
108
65
118
210
65
L=651 2Ø12
150
65
290
108
L=736 2Ø8
988
L=988 2Ø12

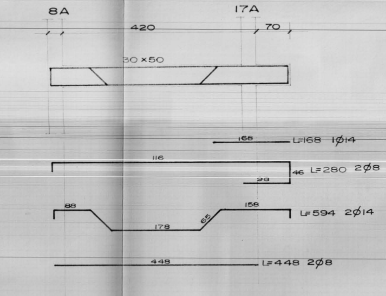
8A
17A
420
70
30×50
168
L=168 1Ø14
116
46
98
L=280 2Ø8
88
178
65
158
L=594 2Ø14
448
L=448 2Ø8

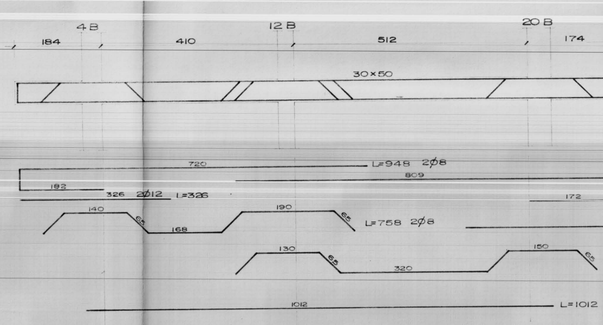
4B
12 B
20 B
184
410
512
174
30×50
720
L=948 2Ø8
809
182
326 2Ø12 L=326
172
140
65
168
190
65
L=758 2Ø8
130
65
320
150
65
1012
L=1012

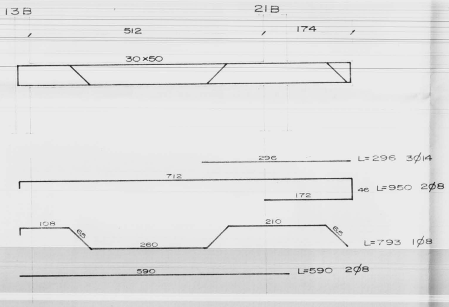

13B
21B
512
174
30×50
296
L=296 3Ø14
712
46 L=950 2Ø8
172
108
65
260
210
65
L=793 1Ø8
590
L=590 2Ø8

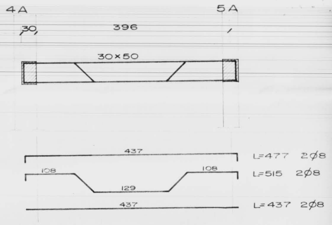

4A
5A
30
396
30×50
437
L=477 2Ø8
108
108
L=515 2Ø8
129
437
L=437 2Ø8

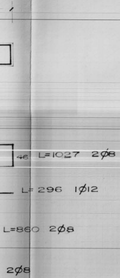

46 L=1027 2Ø8
L=296 1Ø12
L=860 2Ø8
2Ø8

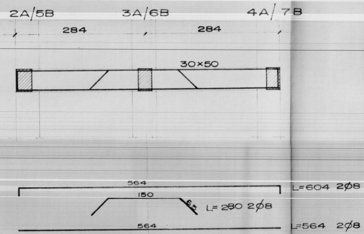

2A/5B
3A/6B
4A/7B
284
284
30×50
564
L=604 2Ø8
150
65
L=280 2Ø8
564
L=564 2Ø8

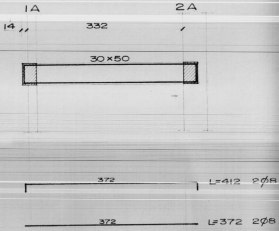

1A
2A
14
332
30×50
372
L=412 2Ø8
372
L=372 2Ø8

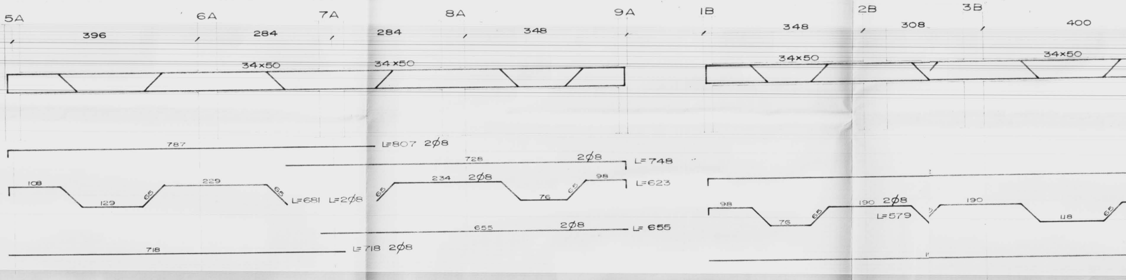

5A
6A
7A
8A
9A
1B
2B
3B
396
284
284
348
348
308
400
34×50
34×50
34×50
34×50
787
L=807 2Ø8
728
2Ø8
L=748
108
229
129
65
65
L=681 L=2Ø8
234 2Ø8
98
65
76
65
L=623
98
76
65
190 2Ø8
L=579
190
118
65
655
2Ø8
L=655
718
L=718 2Ø8

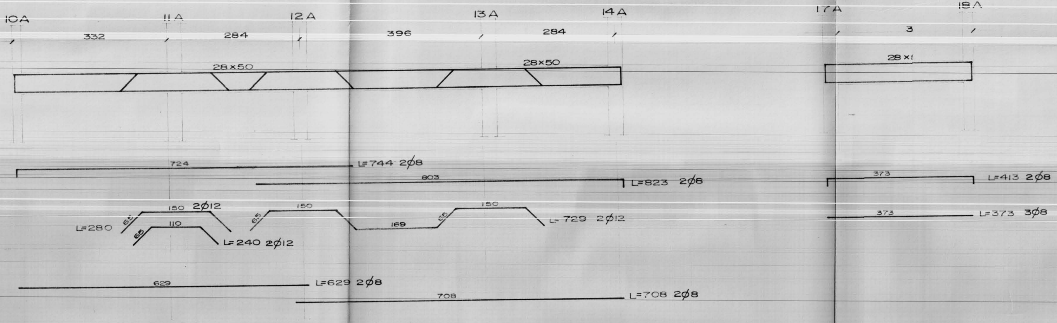

10A
11A
12A
13A
14A
17A
18A
332
284
396
284
3
28×50
28×50
28×!
724
L=744 2Ø8
803
L=823 2Ø8
373
L=413 2Ø8
373
L=373 3Ø8
150 2Ø12
65
L=280
110
65
L=240 2Ø12
150
65
169
150
65
L=729 2Ø12
629
L=629 2Ø8
708
L=708 2Ø8

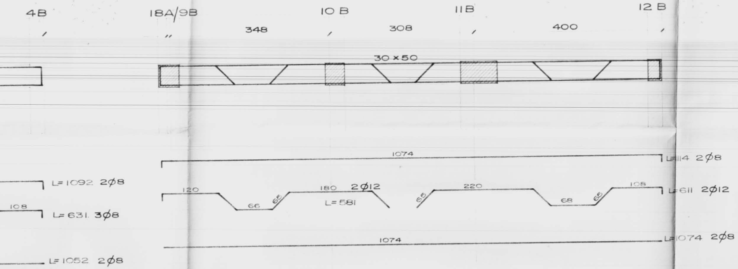
4B
18A/9B
10 B
11 B
12 B
348
308
400
30 x 50
1074
L=114 2Ø8
L=1092 2Ø8
108
L=631 3Ø8
120
66
65
180 2Ø12
L=581
65
220
68
65
108
L=611 2Ø12
1074
L=1074 2Ø8
L=1052 2Ø8

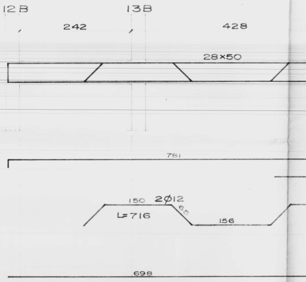
12 B
13B
242
428
28x50
781
150 2Ø12
L=716
65
156
698

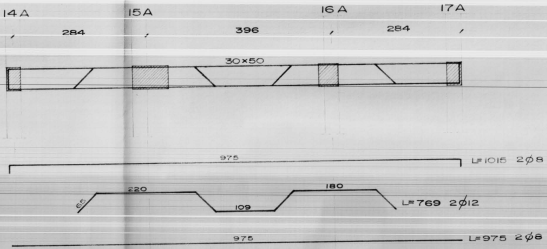
14 A
15A
16 A
17A
284
396
284
30x50
975
L=1015 2Ø8
65
220
109
180
L=769 2Ø12
975
L=975 2Ø8

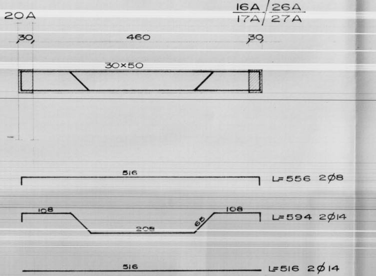
20A
16A/26A
17A/27A
30
460
30
30x50
516
L=556 2Ø8
108
208
65
108
L=594 2Ø14
516
L=516 2Ø14

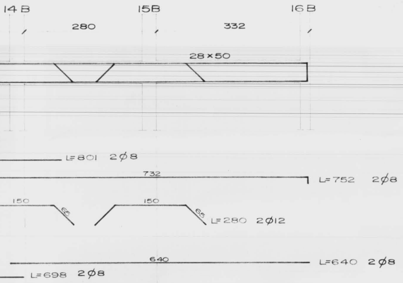
14 B
15B
16 B
280
332
28×50
L=801 2Ø8
732
L=752 2Ø8
150
65
150
65
L=280 2Ø12
640
L=640 2Ø8
L=698 2Ø8

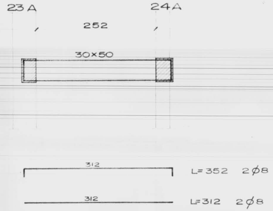
23 A
24 A
252
30×50
312
L=352 2Ø8
312
L=312 2Ø8

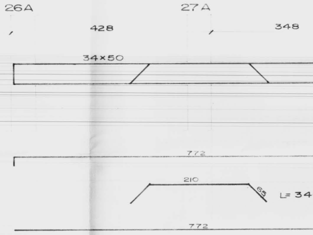
26A
27 A
428
348
34×50
772
210
65
L=34
772

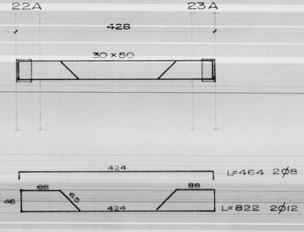
22A
23A
426
30 ×50
424
L=464 2Ø8
88
65
88
46
424
L=822 2Ø12

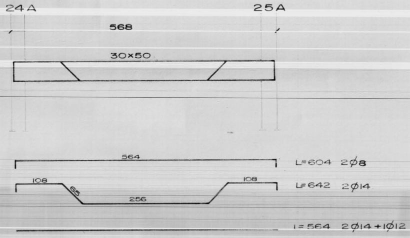
24 A
25 A
568
30×50
564
L=604 2Ø8
108
65
108
256
L=642 2Ø14
L=564 2Ø14+1Ø12

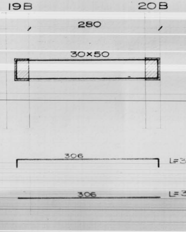
19B
20B
280
30×50
306
L=3
306
L=3

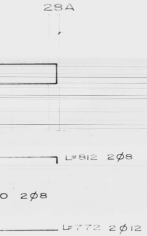
28A
L=812 2Ø8
0 2Ø8
L=772 2Ø12

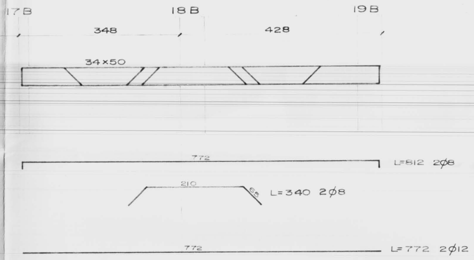
17B
18B
19B
348
428
34x50
772
L=812 2Ø8
210
65
L=340 2Ø8
772
L=772 2Ø12

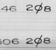
46 2Ø8
306 2Ø8

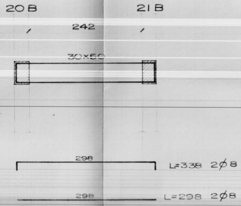
20B
21B
242
30x50
298
L=338 2Ø8
298
L=298 2Ø8

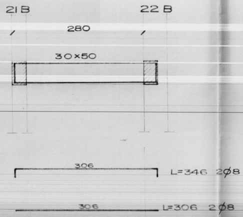
21B
22B
280
30x50
306
L=346 2Ø8
306
L=306 2Ø8