


V
Saffo Colletti
Murro



L'IMPRESA

I.A.C.P. BRINDISI	ARTICELLO IN CURATURA IN C.S. Cordoli manoscritti
PROGETTO PER LA COSTRUZIONE DI N° 16 ALLOGGI PER LAVORATORI AGRICOLI DIPENDENTI IN MESAGHE	7
PLAHIMETRIA GENERALE	RAPP. 1:200
UFFICIO TECNICO I.A.C.P.	

Allegato in c.m.

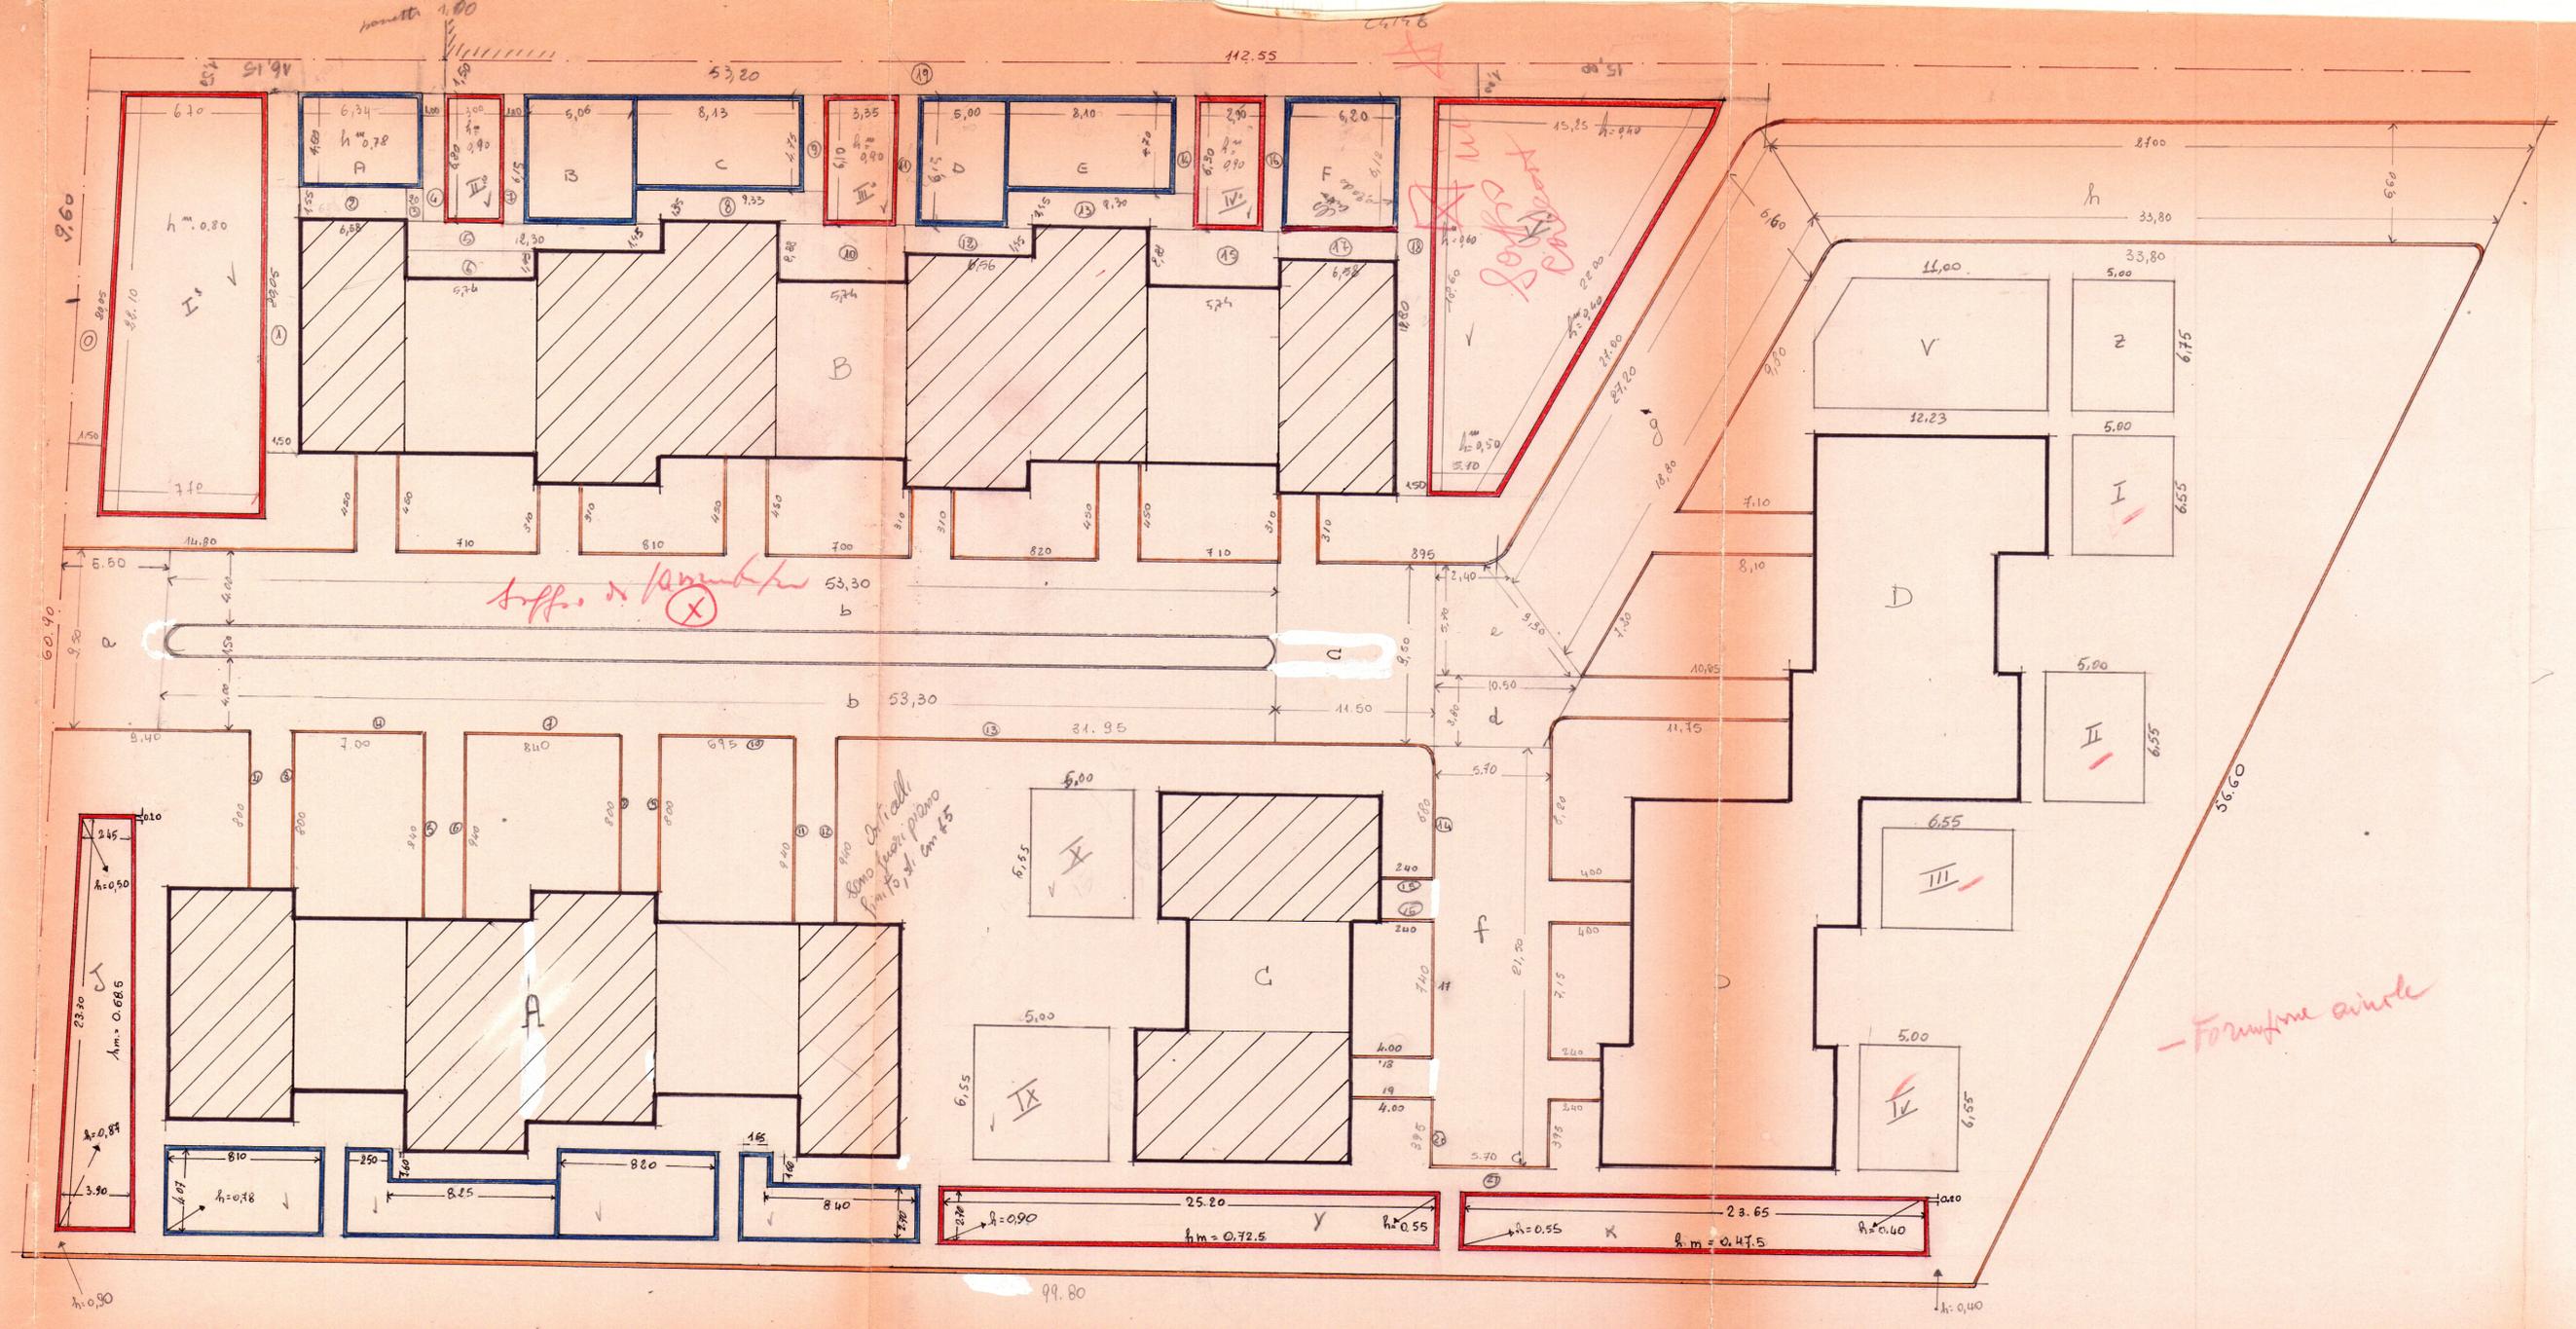

muri in muratura
 muri in calcestruzzo kg 300

- Forme a vista