

Att. G) al n. 74801 Rsp.



Stato firmato



A9 - STECCHINI COSIMO

A10 - RICCIARDI PIERINA

GESCAL - ROMA
COMUNE DI FRANCAVILLA FONTANA
(BR)
COOP. EDILIZIA "VILLA ITALIA"

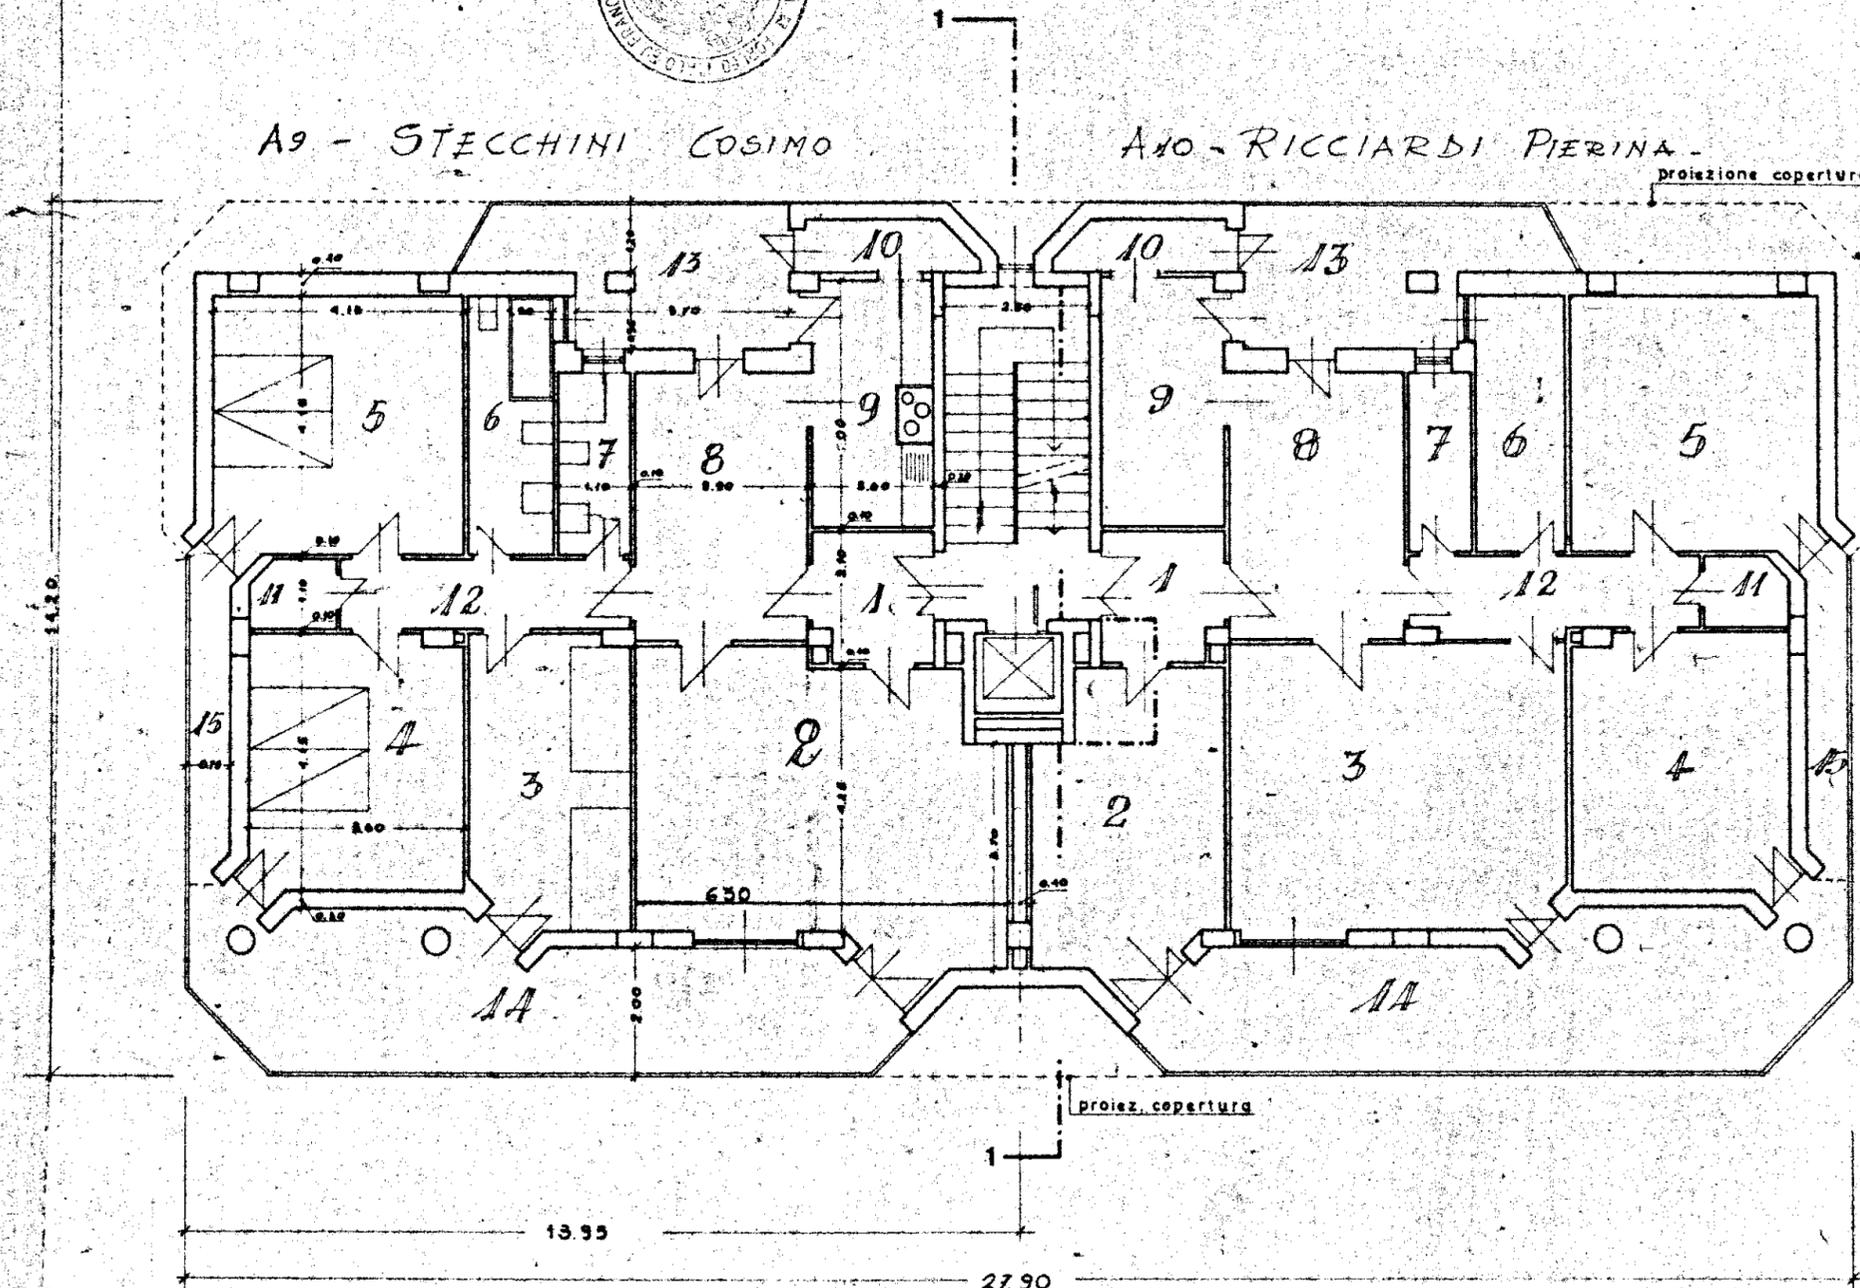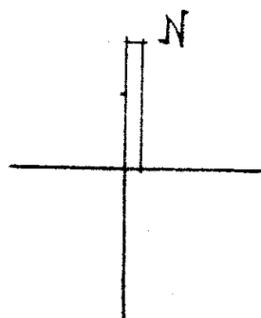

PIANTA PIANO 5°

I.P.