ISTITUTO AUTONOMO CASE POPOLARI - BRINDISI -

LEGGE 22-10-1971 N. 865 - ART. 68/B
CANALE B

COSTRUZIONE DI CASE POPOLARI IN S. PANCRAZIO S.
INFISSARIO (FINESTRE E BALCONI)
Scala 1:10 1:1

PROGRAMMA INTERVENTO N. 015/23/1
PROGETTAZIONE Uff. Tecn. I.A.C.P. BRINDISI

Aggiornamenti:

Data:

IL DIRETTORE TECNICO
Dott. Ing. Antonio LONGO

TAV. N. 10/A

Alloggi N.		da vani	5	= vani N.		
»	»	1	»	» 6	= »	» 6
»	»	5	»	» 7	= »	» 35
TOT.	N.	6			N.	41

COMMISSIONE TECNICA I.A.C.P.
(Art. 63 Legge 22-10-1971 n. 865)
PARERE FAVOREVOLE
espresso con voto n. 35/74
nella seduta del 25 NOV. 1974
Brindisi, lì 25 NOV. 1974
IL SEGRETARIO

ISTITUTO AUTONOMO CASE POPOLARI
BRINDISI
Progetto APPROVATO dal
Consiglio di Amministrazione nella
seduta del 26 NOV. 1974
con delibera n. 2377
IL DIRETTORE GENERALE f.f.
(Dott. Ing. Antonio Longo)

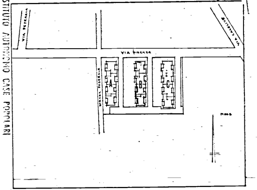
VIA PETRARCA
VIA FIRENZE
A
B
C

TIPO F4

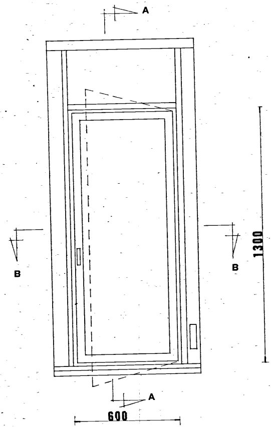
A
B
B
1300
A
600

TIPO F_1

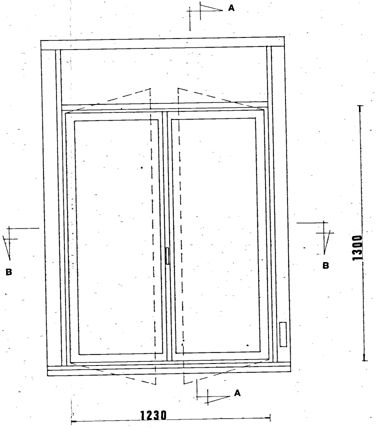
A
B
B
1300
A
1230

TIPO F_5

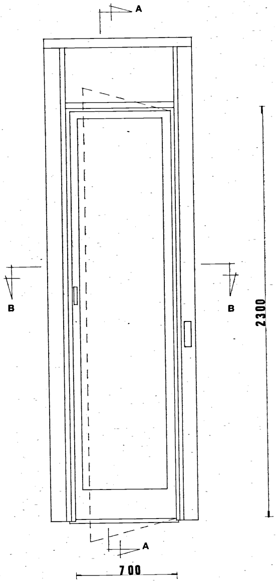
A
B
B
2300
A
700

TIPO F_2

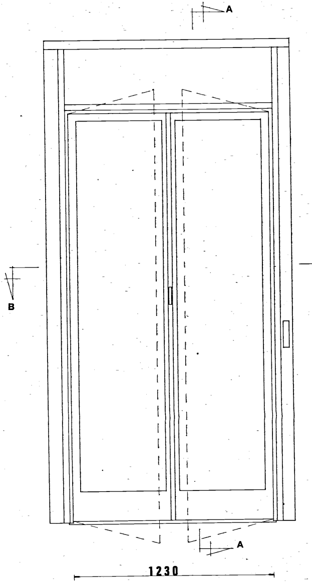

SEZ. B·B

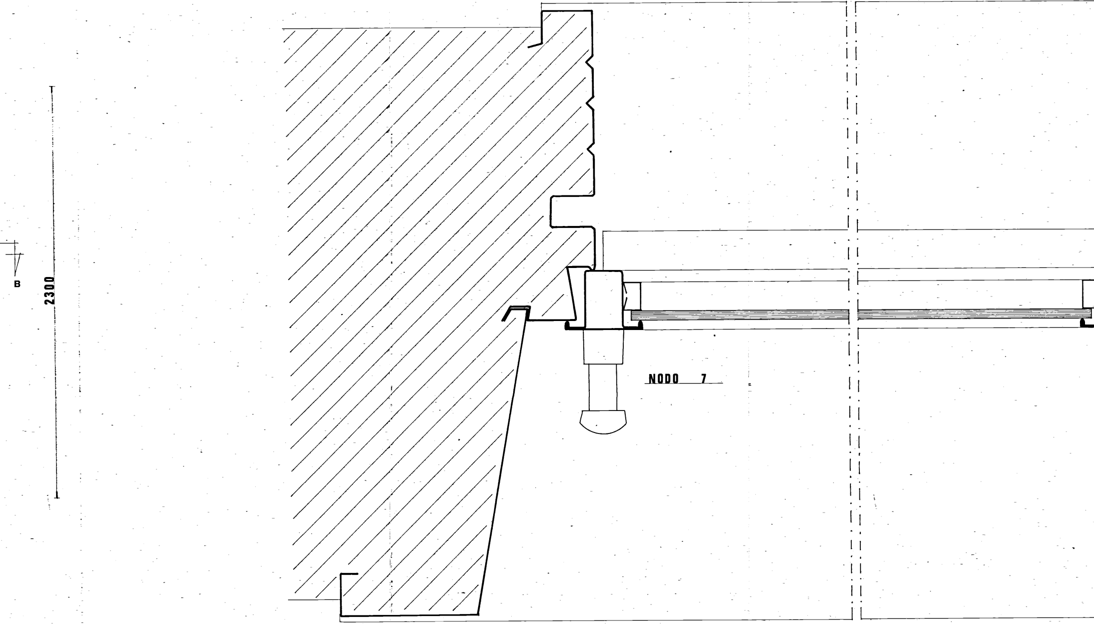
B
2300
NODO 7

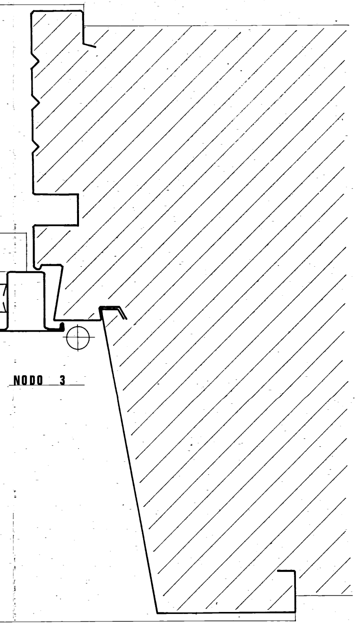

NODO 3

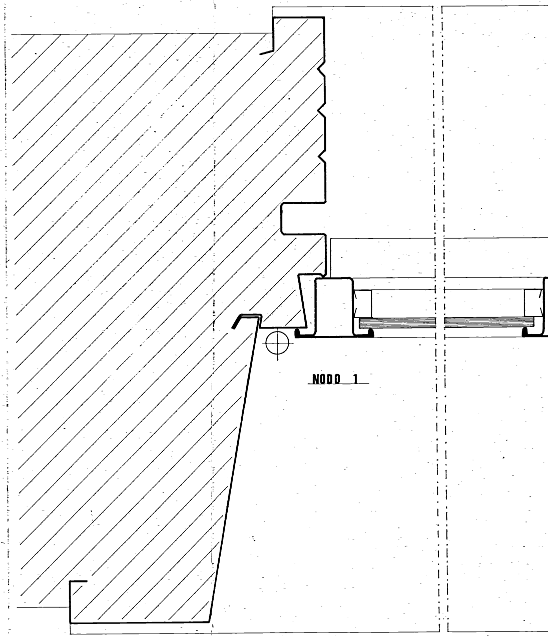

NODO 1

SEZ. B·B

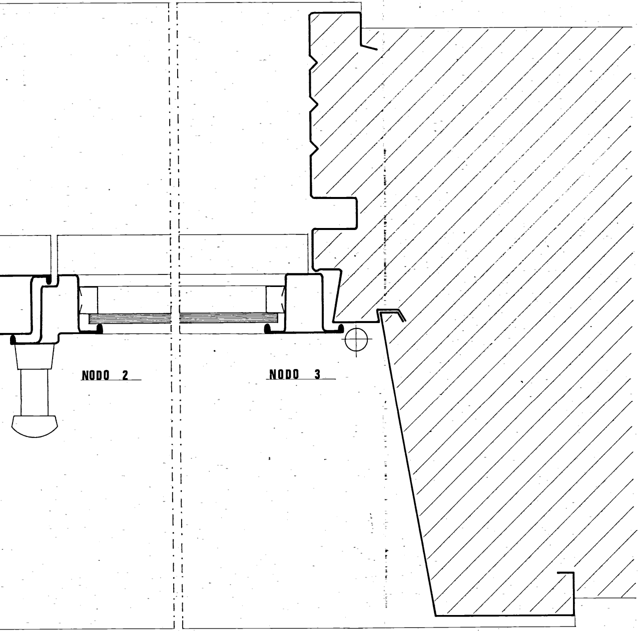
NODO 2
NODO 3

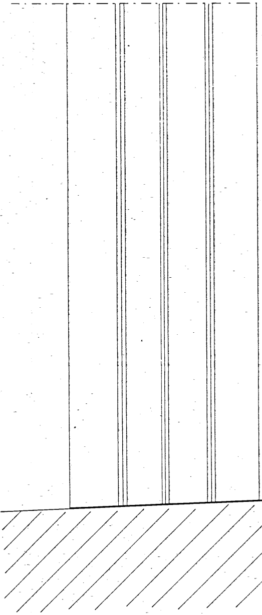

SEZ. A·A

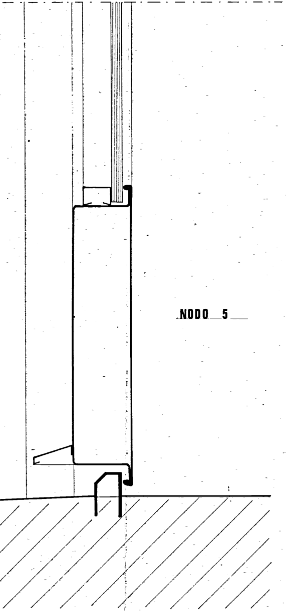

SEZ. A·A

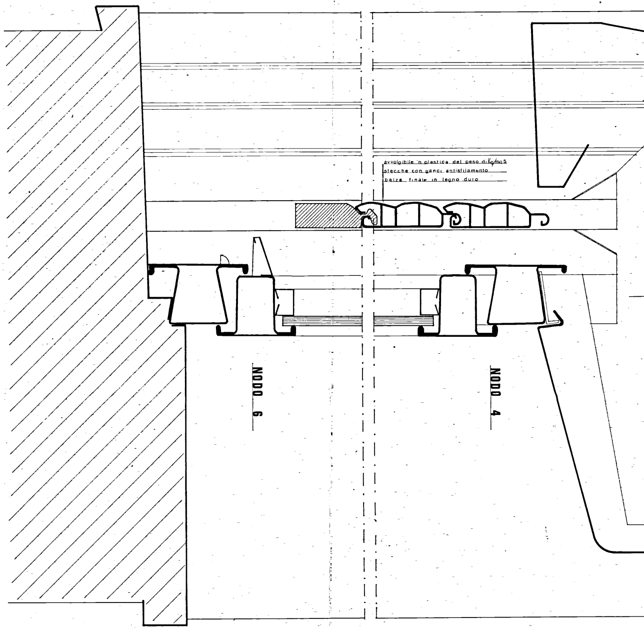
avvolgibile in plastica del peso di Kg/mq 5
stecche con ganci antisfilamento
balza finale in legno duro
NODO 6
NODO 4

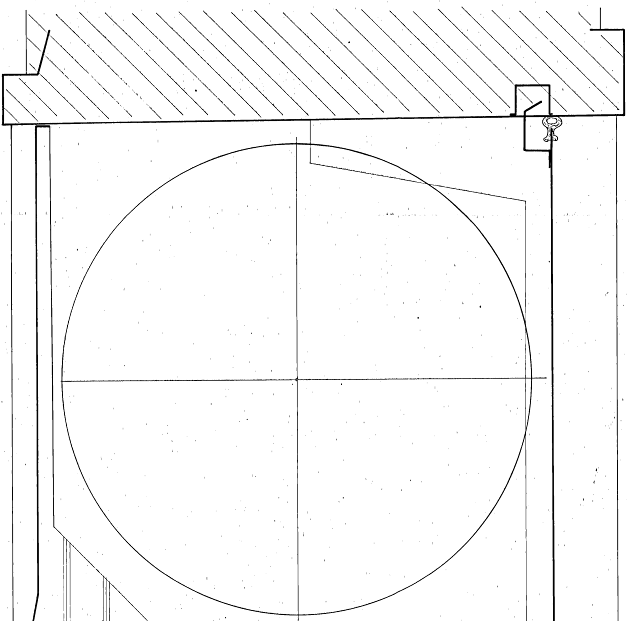SEZ. A·A