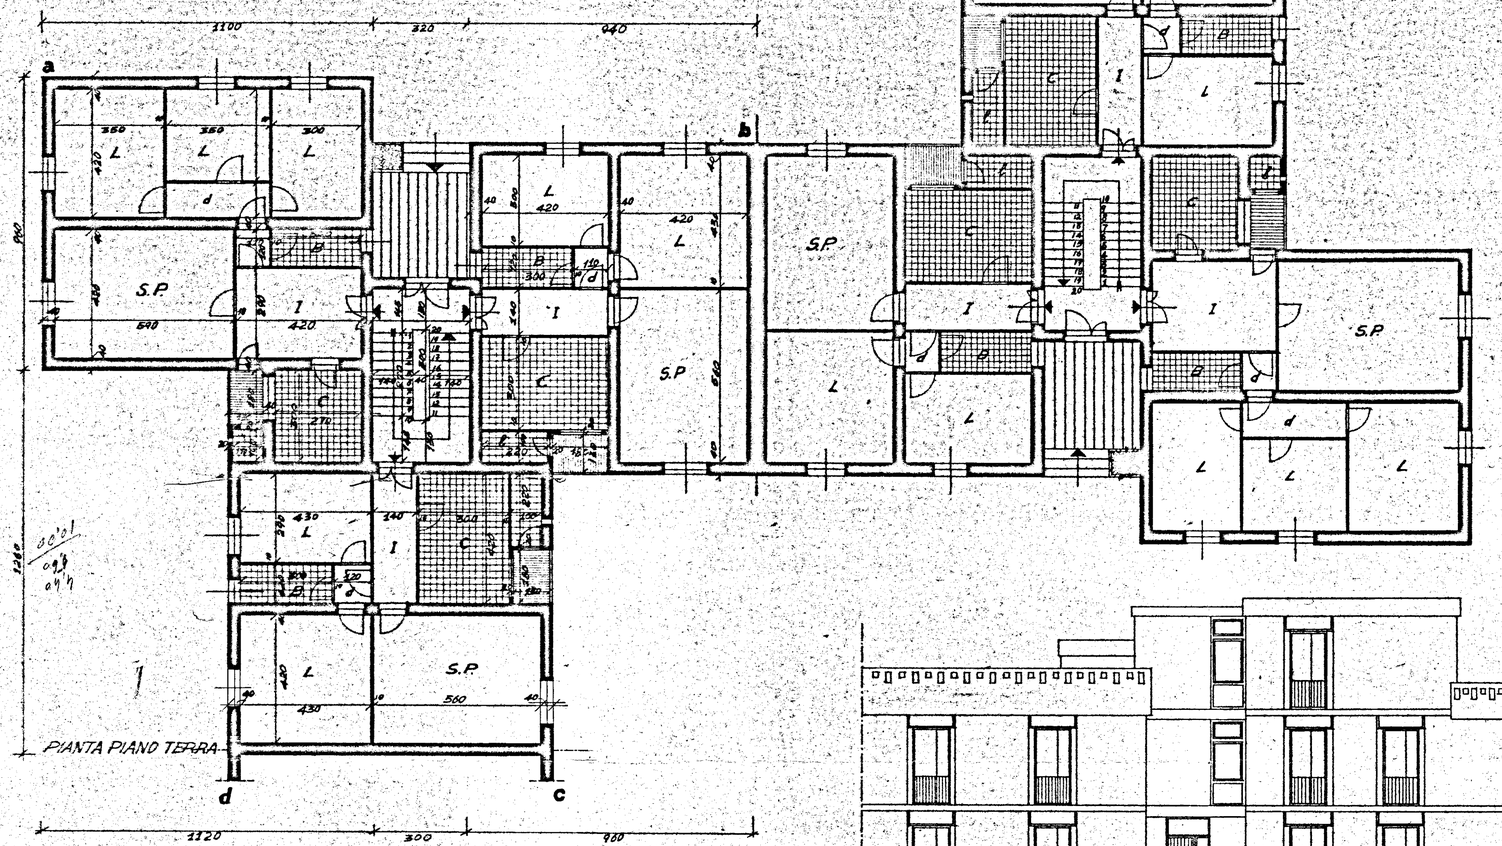

PIANTA PIANO TERRA

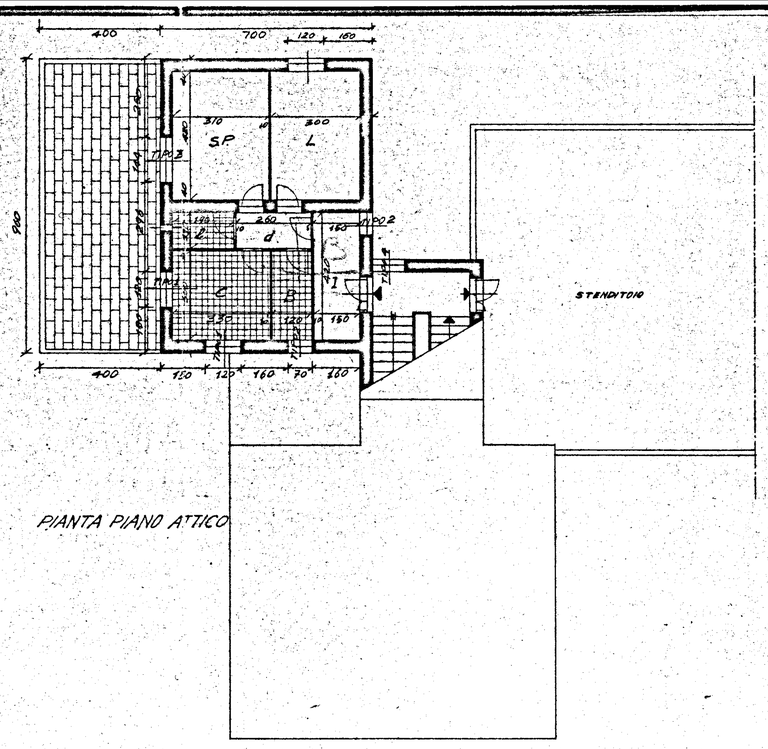

PIANTA PIANO ATTICO

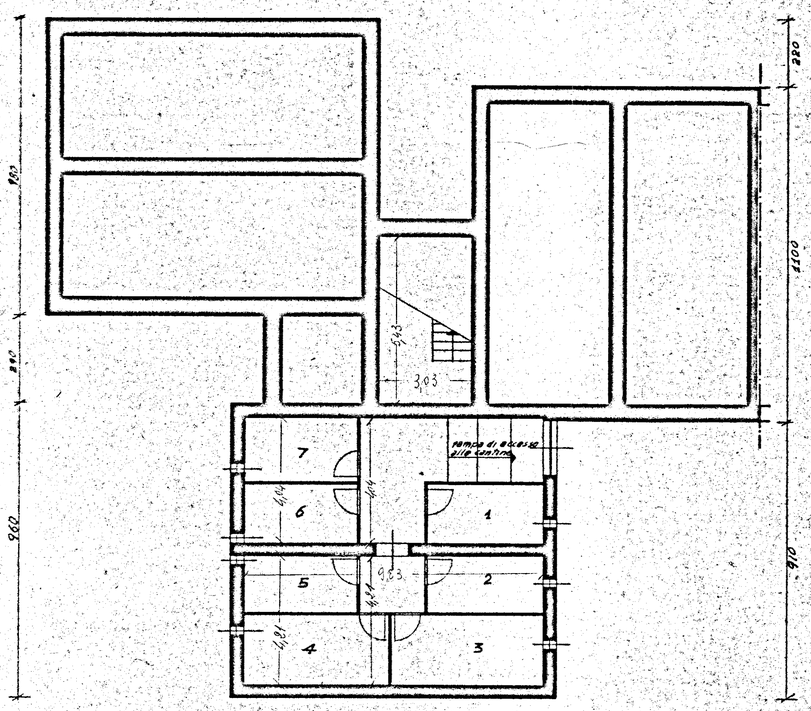

PIANTA SCANTINATO

PROSPETTO B.A.

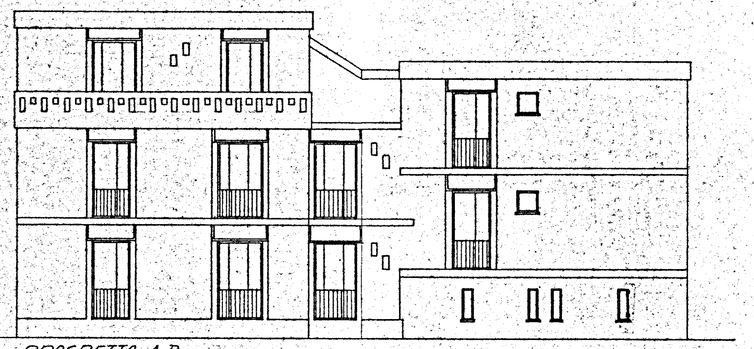

PROSPETTO A.D.

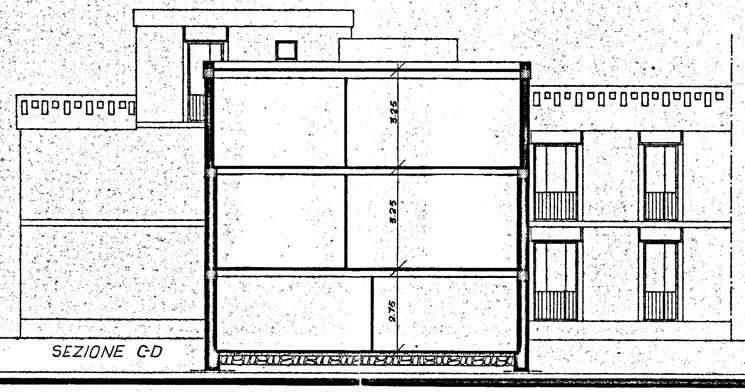

SEZIONE C-D

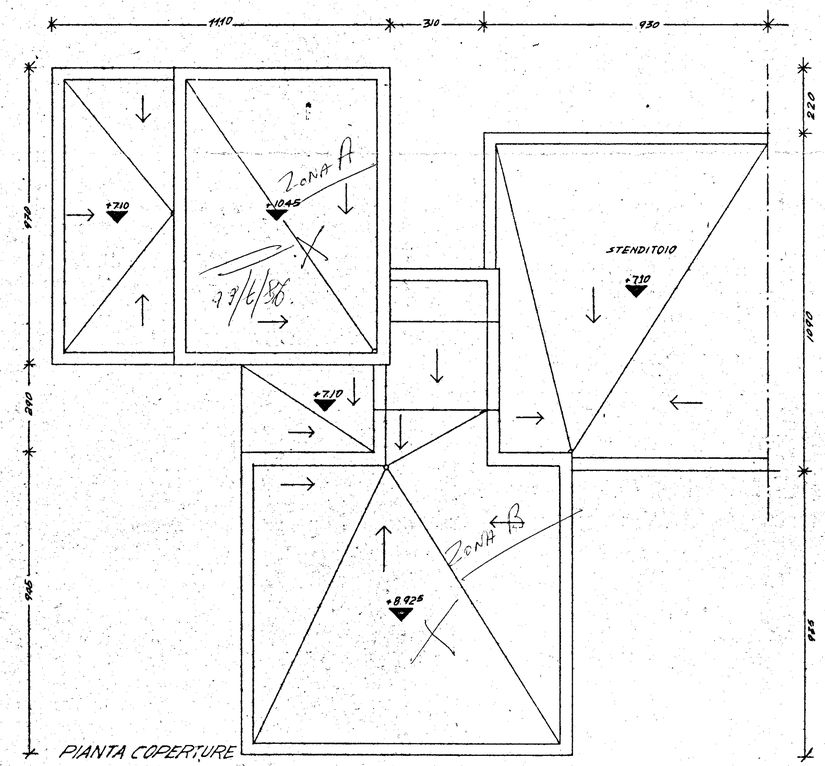

PIANTA COPERTURE

STUDIO ARCHITETTI INGEGNERI - ROMA, 53 VIA RUBICONE	
GESTIONE INA-CASA ISTITUTO PER LE CASE POPOLARI - NUCLEO EDILIZIO IN COMUNE DI LATIANO	data 20-2-1958 agiorn.
PIANTA SCANTINATO - PIANO TERRA - PIANO ATTICO COPERTURE E PROSPETTI. scala 1:100	dis. n.° 4
progettisti ARCH. CARLO CHIARINI - Capo Gruppo - ARCH. CARLO AYMONINO ARCH. MARCELLO GIRELLI ING. BALDO DE ROSSI - ING. L. POTI'	dis. P.G.