ISTITUTO AUTONOMO CASE POPOLARI
PER LA PROVINCIA DI BRINDISI

PROGETTO DI CASE POPOLARI IN BRINDISI

PROVVEDITORATO ALLE OPERE PUBBLICHE
COMITATO TECNICO AMMINISTRATIVO
adunanza del 18 NOV. 1959
N. 1169
IL SEGRETARIO

PIANTE

SCALA 1:100

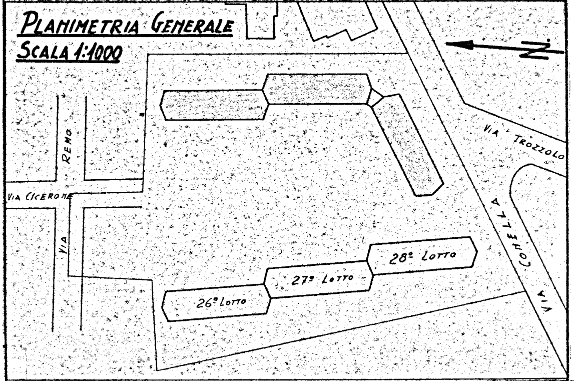
PLANIMETRIA GENERALE
SCALA 1:1000
N
VIA TROZZOLO
VIA RENO
VIA CICERONE
VIA
VIA COMELLA
28° LOTTO
27° LOTTO
26° LOTTO

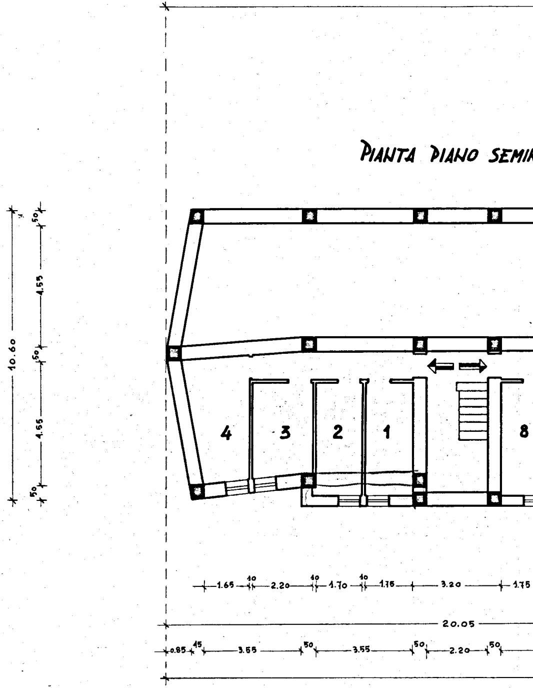
PIANTA PIANO SEMIN
4
3
2
1
8
10.60
50
4.55
50
4.55
50
1.65
10
2.20
10
1.70
10
1.75
3.20
1.75
20.05
0.85
45
3.55
50
3.55
50
2.20
50

NTERRATO

PIANTA FONDAZIONI

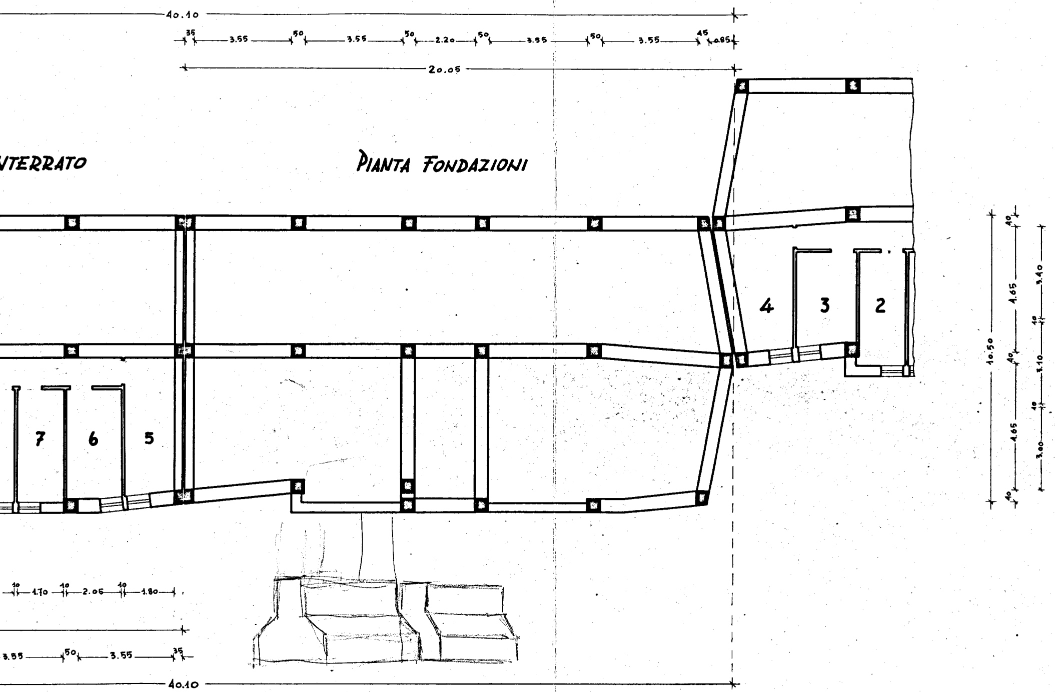
40.10
35
3.55
50
3.55
50
2.20
50
3.55
50
3.55
45
0.85
20.05
4
3
2
7
6
5
10.50
40
4.65
40
4.65
40
3.40
10
3.10
10
3.00
10
1.70
10
2.06
10
1.80
3.55
50
3.55
35
40.10

PIANTA PIANO RIALZATO

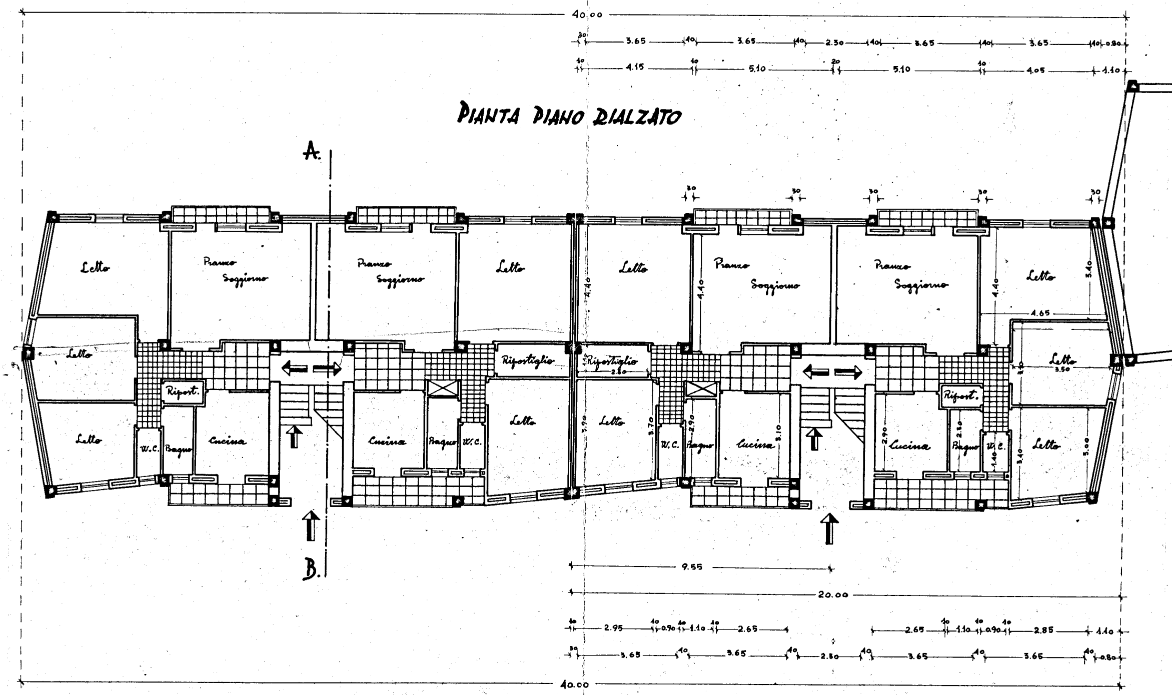

40.00
30
3.65
40
3.65
40
2.30
40
3.65
40
3.65
40
0.80
40
4.15
40
5.10
20
5.10
40
4.05
1.10
A.
B.
30
30
30
30
30
Letto
Pranzo Soggiorno
Pranzo Soggiorno
Letto
Letto
Pranzo Soggiorno
Pranzo Soggiorno
Letto
4.40
4.40
4.40
3.40
4.65
Letto
Riport.
Riportiglio
Riportiglio
2.80
Letto
3.50
Riport.
Letto
Cucina
Cucina
Bagno
W.C.
Letto
Letto
3.90
3.70
2.90
3.10
2.90
2.80
1.40
3.40
5.00
W.C.
Bagno
Bagno
W.C.
W.C.
Bagno
Cucina
Cucina
Bagno
W.C.
Letto
9.55
20.00
40
2.95
40
0.90
40
1.10
40
2.65
2.65
40
1.10
40
0.90
40
2.85
1.10
30
3.65
40
3.65
40
2.30
40
3.65
40
3.65
40
0.80
40.00

PIANTA TIPO

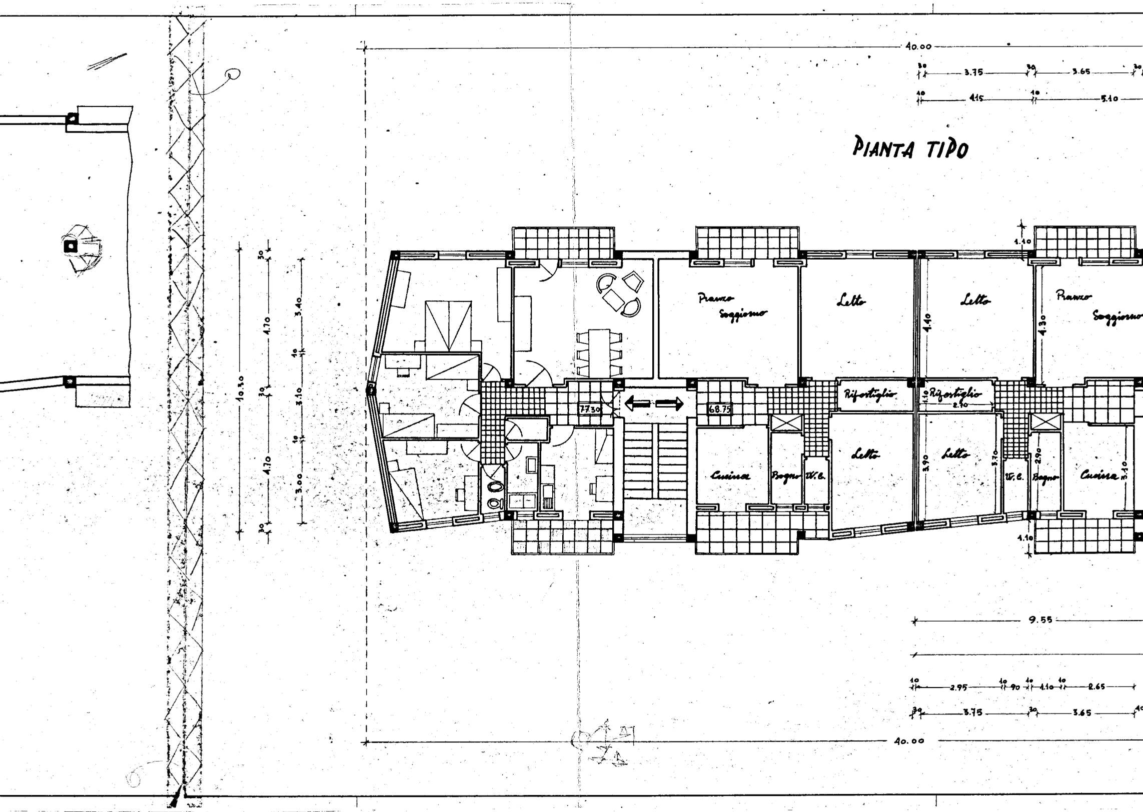
40.00
30
3.75
30
3.65
10
4.15
10
5.10
Pranzo Soggiorno
Letto
Letto
Pranzo Soggiorno
4.40
4.30
1.10
Ripostiglio
Ripostiglio
2.10
77.30
68.75
Cucina
Bagno
W.C.
Letto
Letto
W.C.
Bagno
Cucina
3.90
3.70
2.90
3.10
1.10
10.30
30
4.70
10
4.70
30
3.40
3.10
3.00
9.55
10
2.95
10
90
10
4.10
10
2.65
30
3.75
30
3.65
40.00

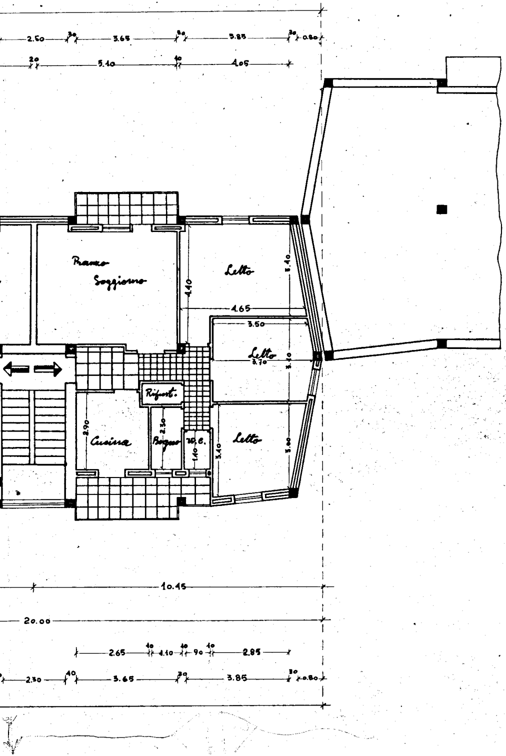
2.50
30
3.65
30
3.85
30
0.80
20
5.10
40
4.05
Pranzo
Soggiorno
Letto
4.40
5.40
4.65
3.50
Letto
3.70
3.10
Ripost.
Cucina
2.90
2.30
Bagno
W.C.
1.40
3.40
Letto
3.00
10.45
20.00
2.65
40
1.10
40
90
40
2.85
2.30
40
3.65
30
3.85
30
0.80

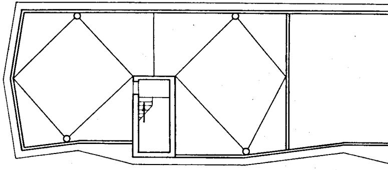

PIANTA TERRAZZA

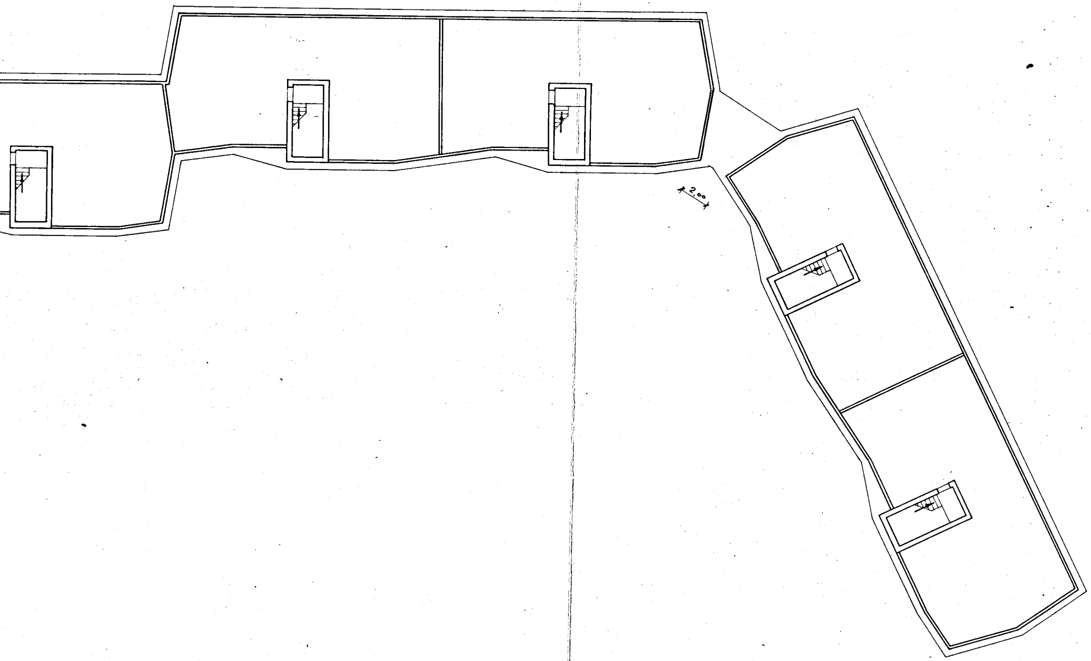SCALA 1:200