



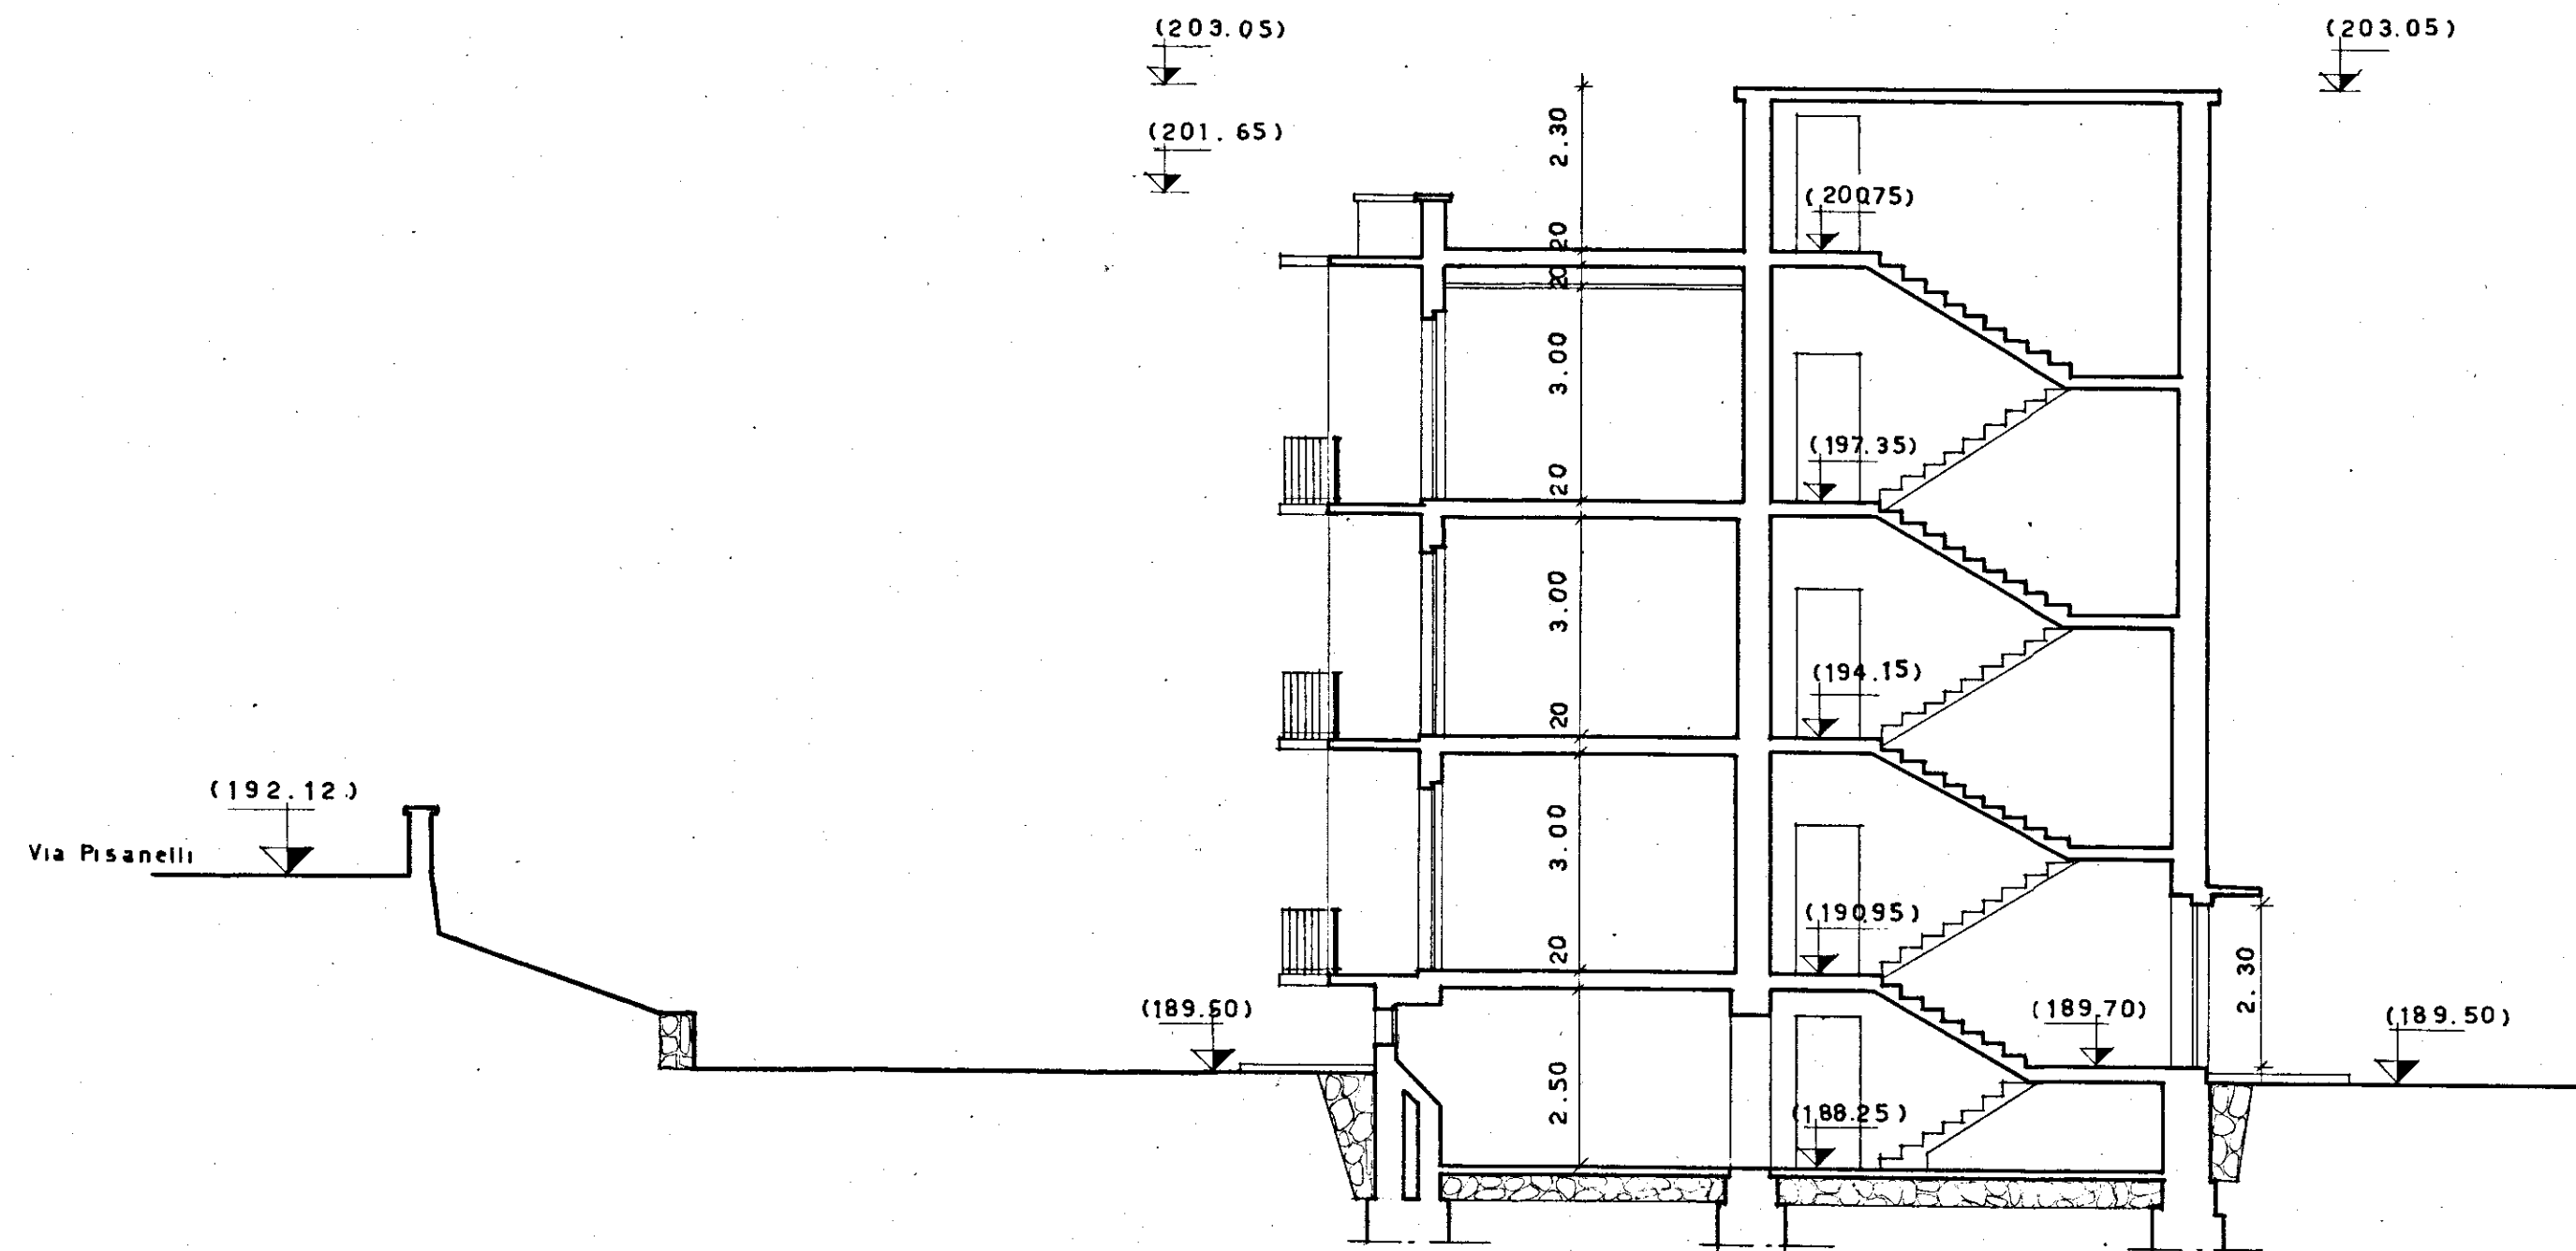

SEZIONE A-B

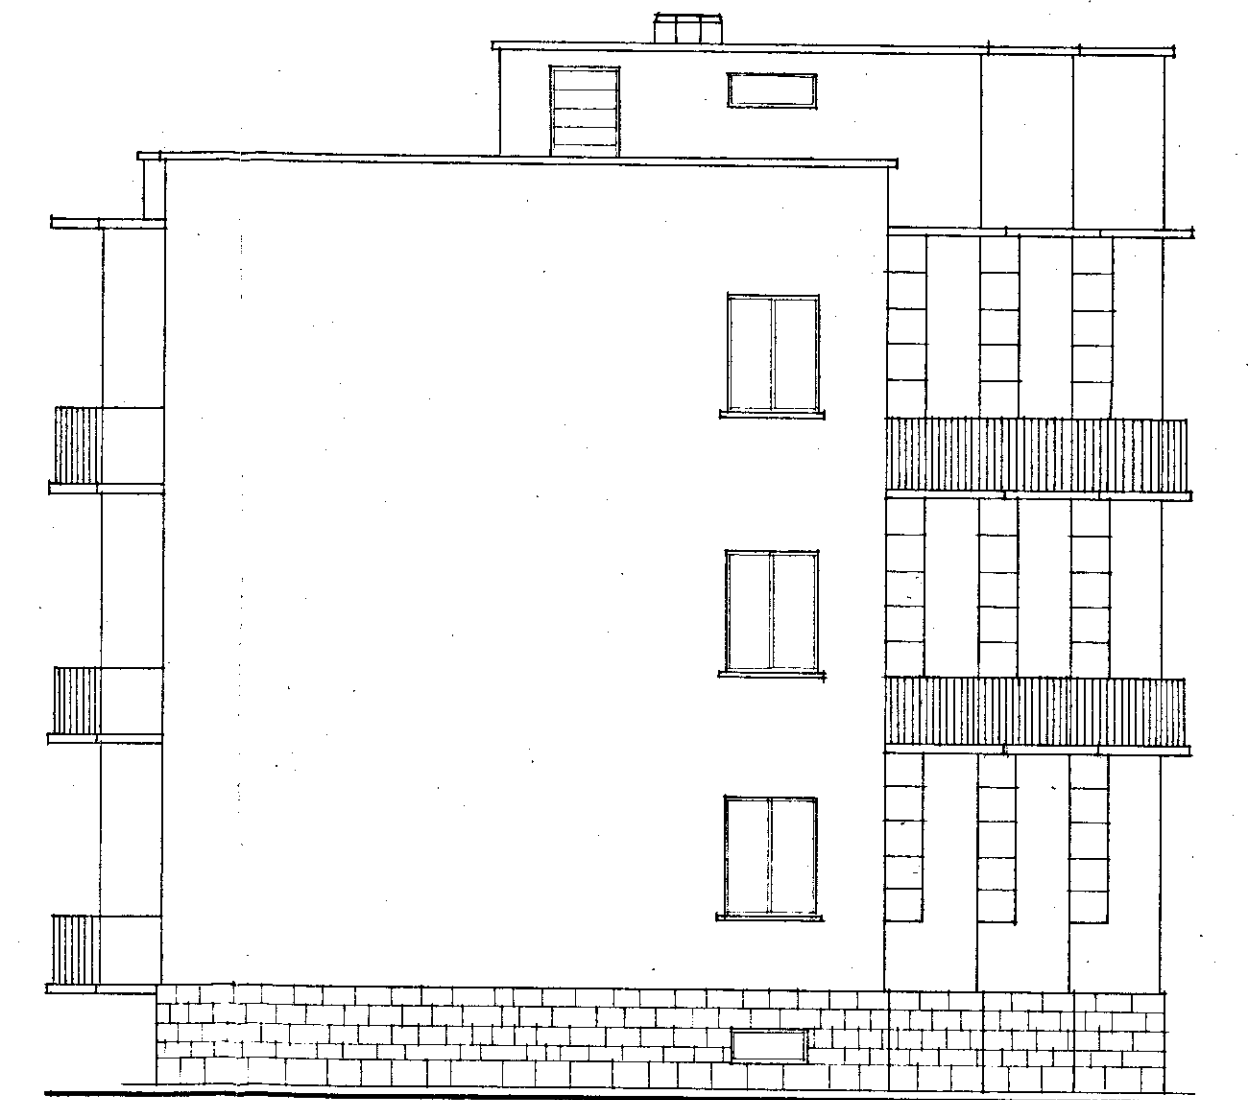

FIANCO NORD-EST

ISTITUTO CASE POPOLARI BRINDISI		REP. 204
INA - CASA	CASE IN "OSTUNI,"	PROG. 2781
SEZIONE AB e FIANCHI		DATA giugno 1952
STUDIO ARCH. CAETANO MINNICH - ROMA VIA DELLE FORNACI, 109 - TEL. 58981		SCALA 1:100