

ISTITUTO AUTONOMO CASE POPOLARI

PER LA PROVINCIA DI BRINDISI

CASA PER LAVORATORI


AGRICOLI DIPENDENTE

IN S. MICHELE SALENTINO

SCHEMI DI VOLONTA'

Scala 1:200

PIANTA MULTIPLO

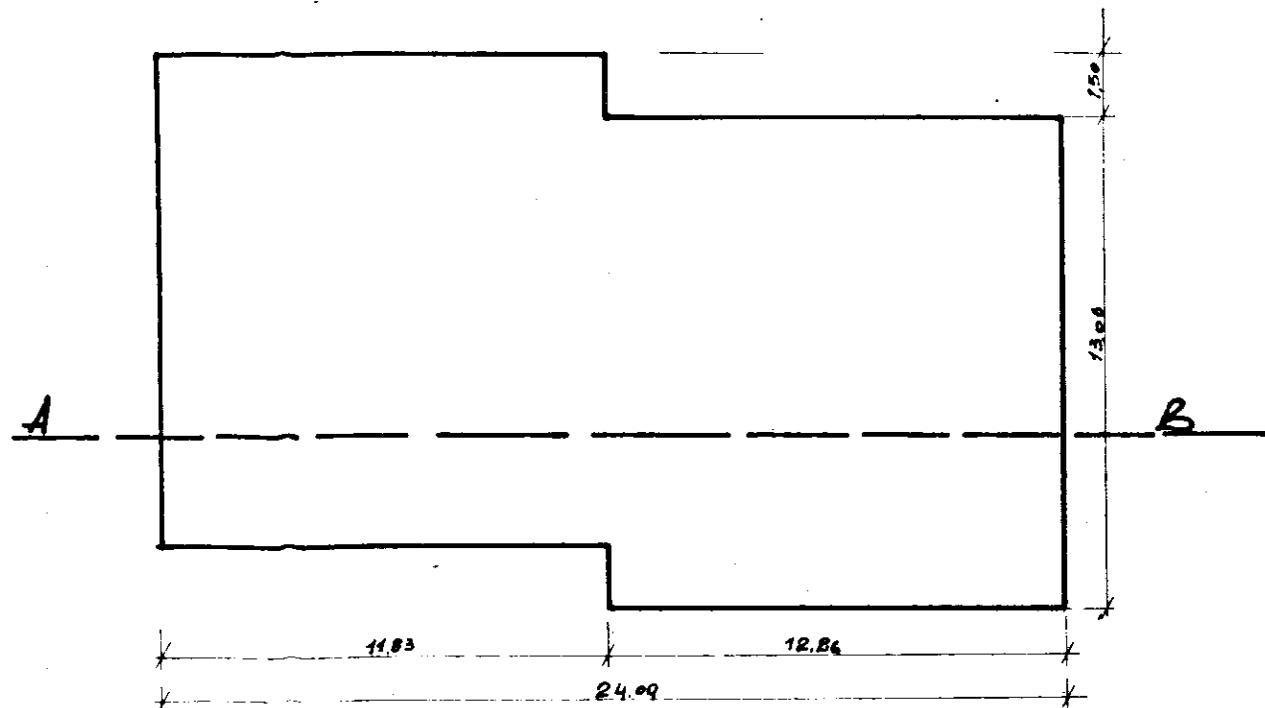

SEZIONE A-B

