


CASE PER LAVORATORI AGRICOLI IN FASANO

PLANIMETRIA GENERALE SISTEMAZIONI ESTERNE
E URBANIZZAZIONE

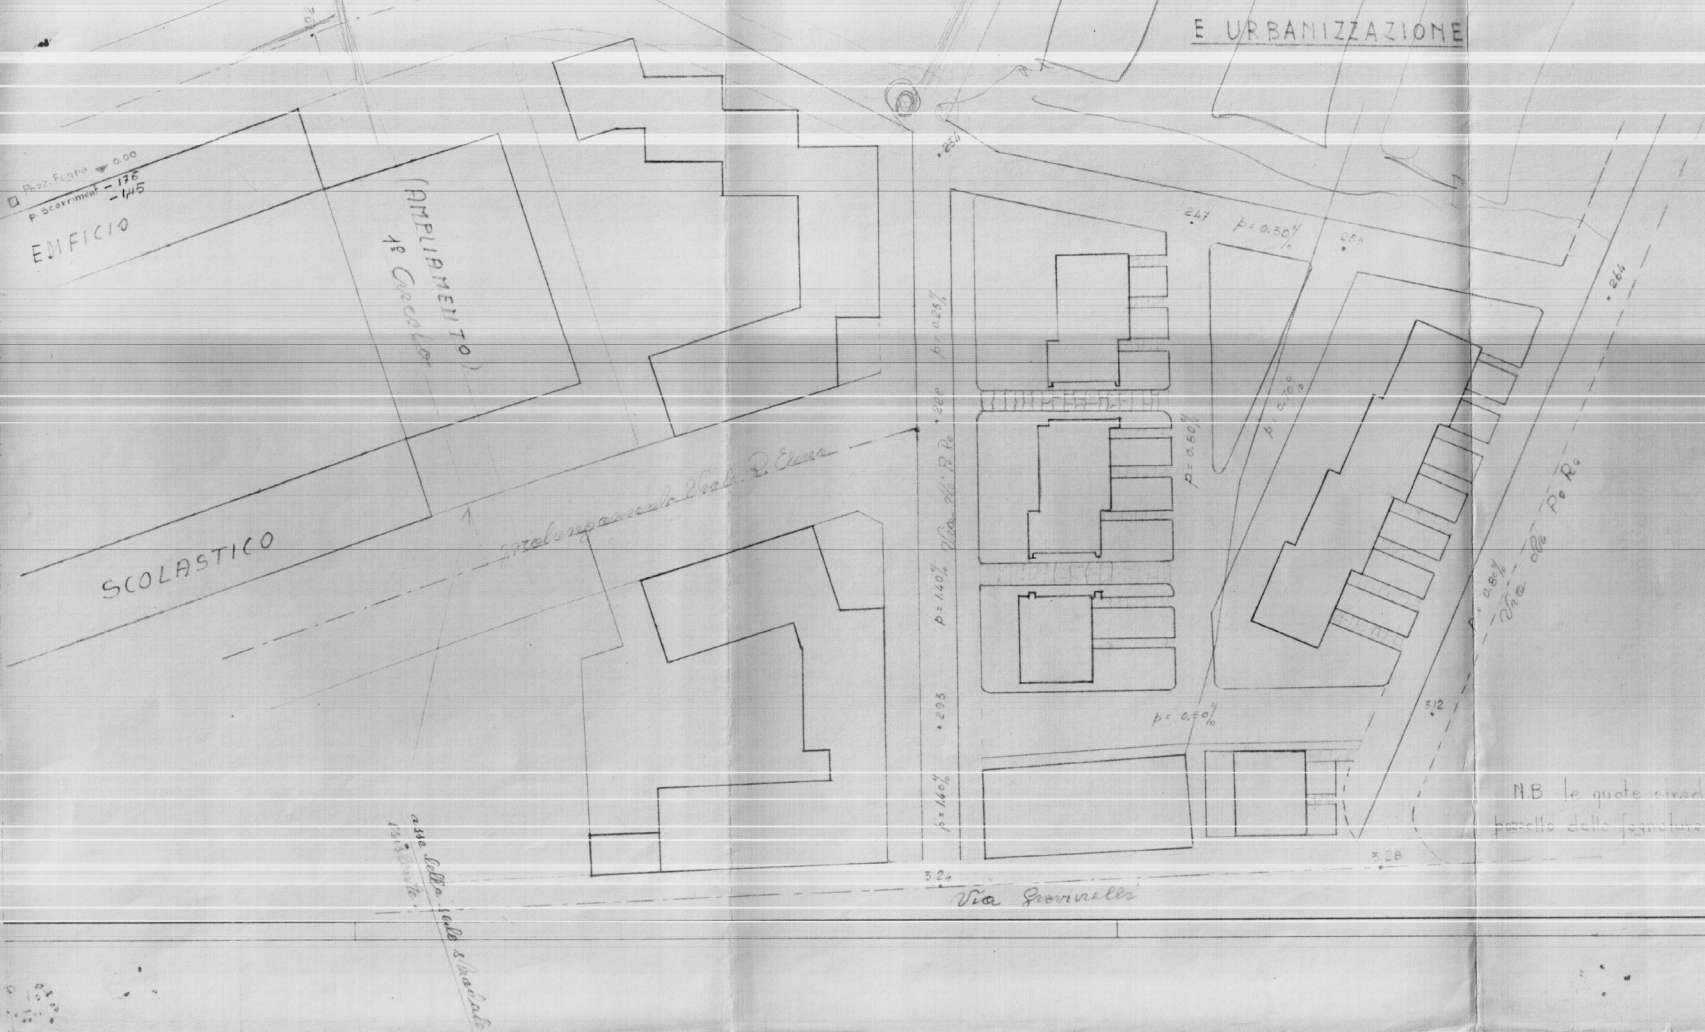

NB le quote stradali sono riferite alla quota del marciapiede vicino al
pavimento delle fondazioni annesse sul lato Nord-Est dell'edificio scolastico