

COOPERATIVA EDILIZIA

PLANIMETRIA GENERALE

SCALA 1:500

-Fg 45-

-Part 53-


Prese

⊕ acqua

⊙ luce

⊗ fognatura

PROP. PILEGO

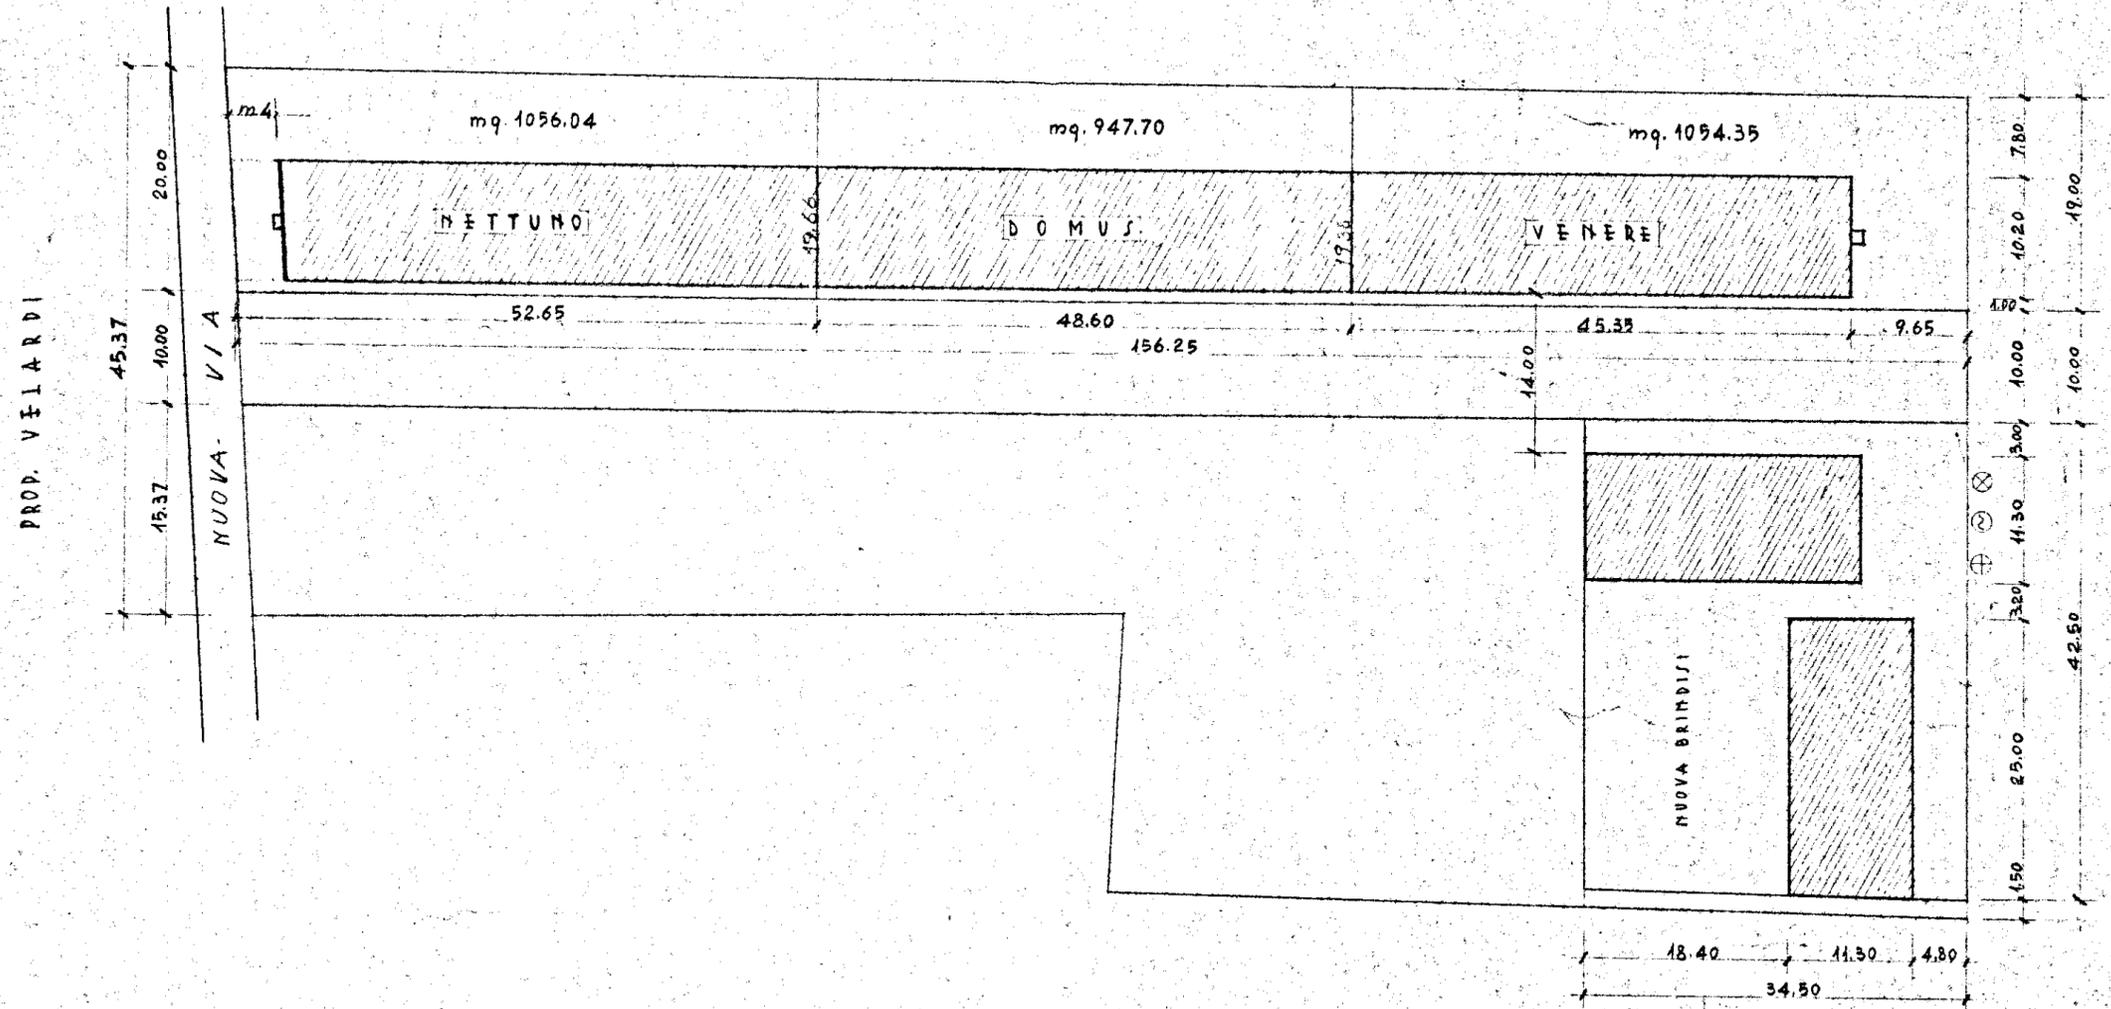

PROP. BALSAMO