ISTITUTO AUTONOMO CASE POPOLARI PER LA PROVINCIA DI BRINDISI

PROGETTO CASE POPOLARI (LEGGE 640) TIPO B

1

SCALA 1:100

Lotto 2° 110

PROSPETTO LATO SCALE

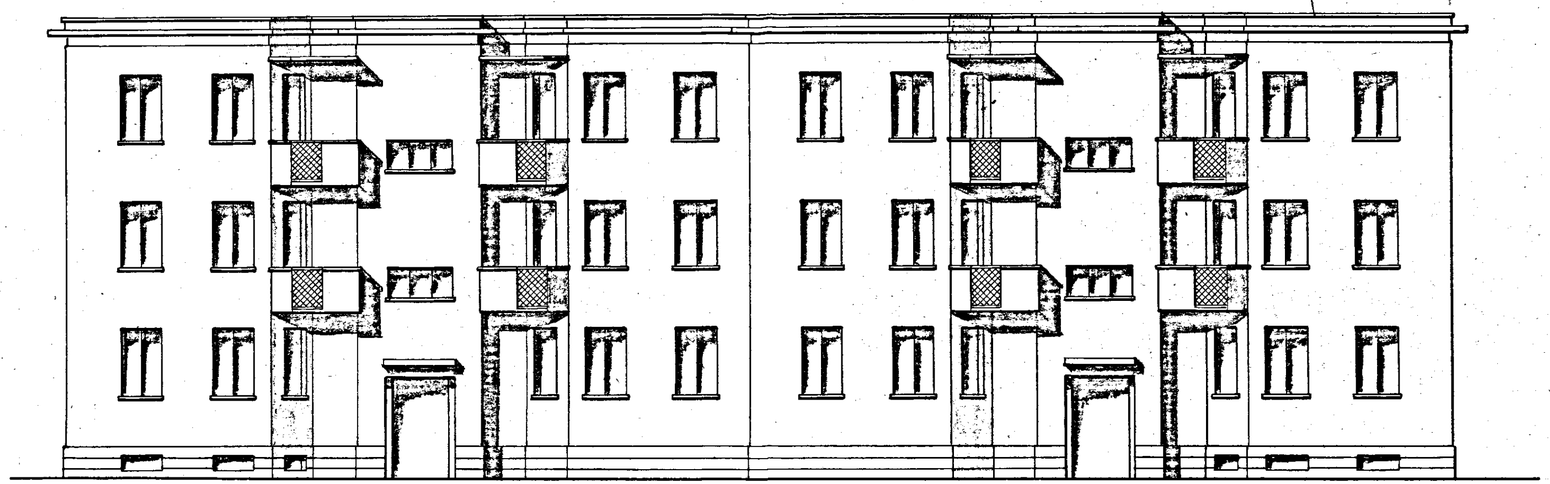

PROSPETTO POSTERIORE

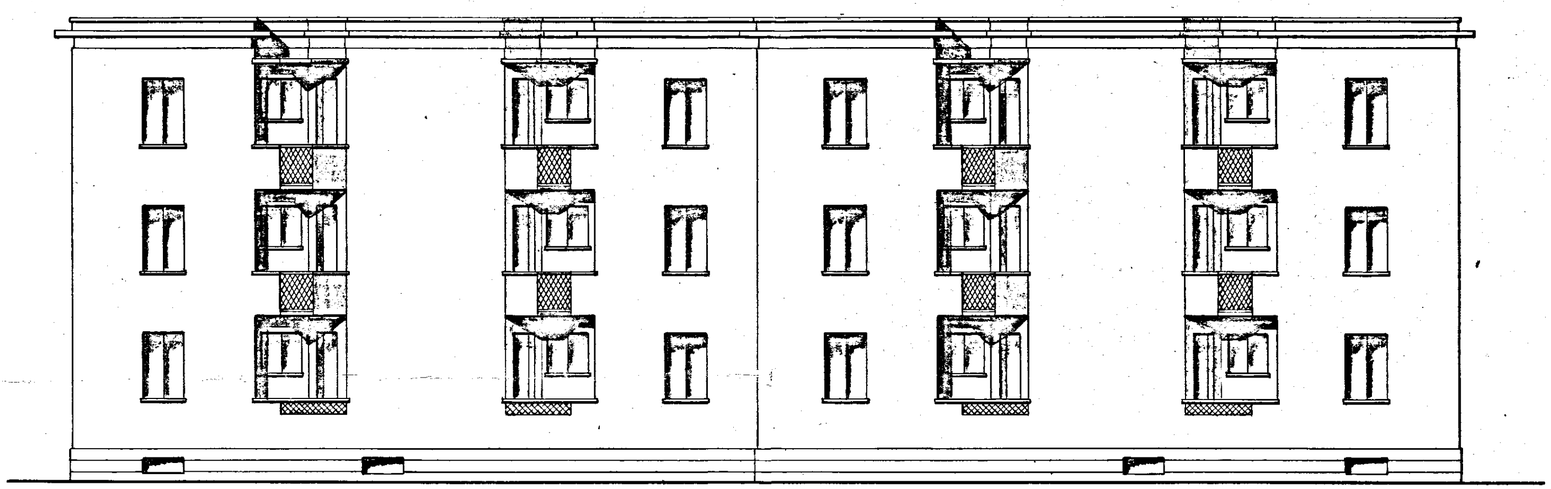
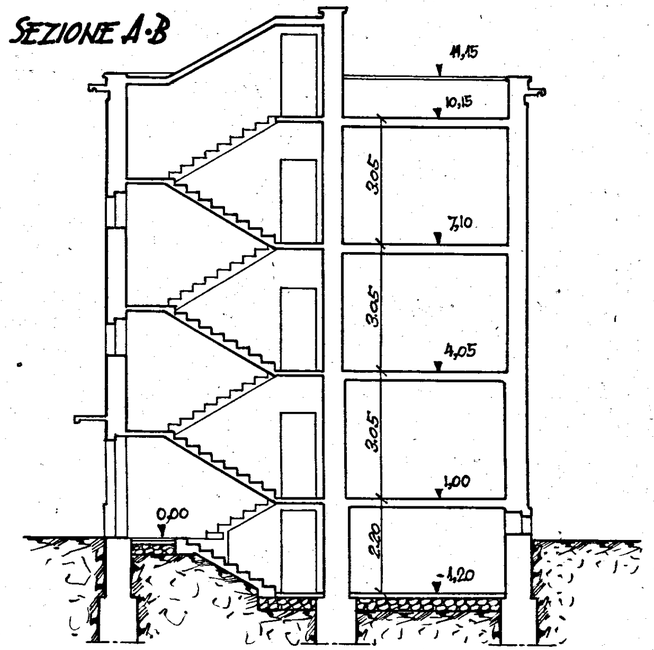
SEZIONE A-B