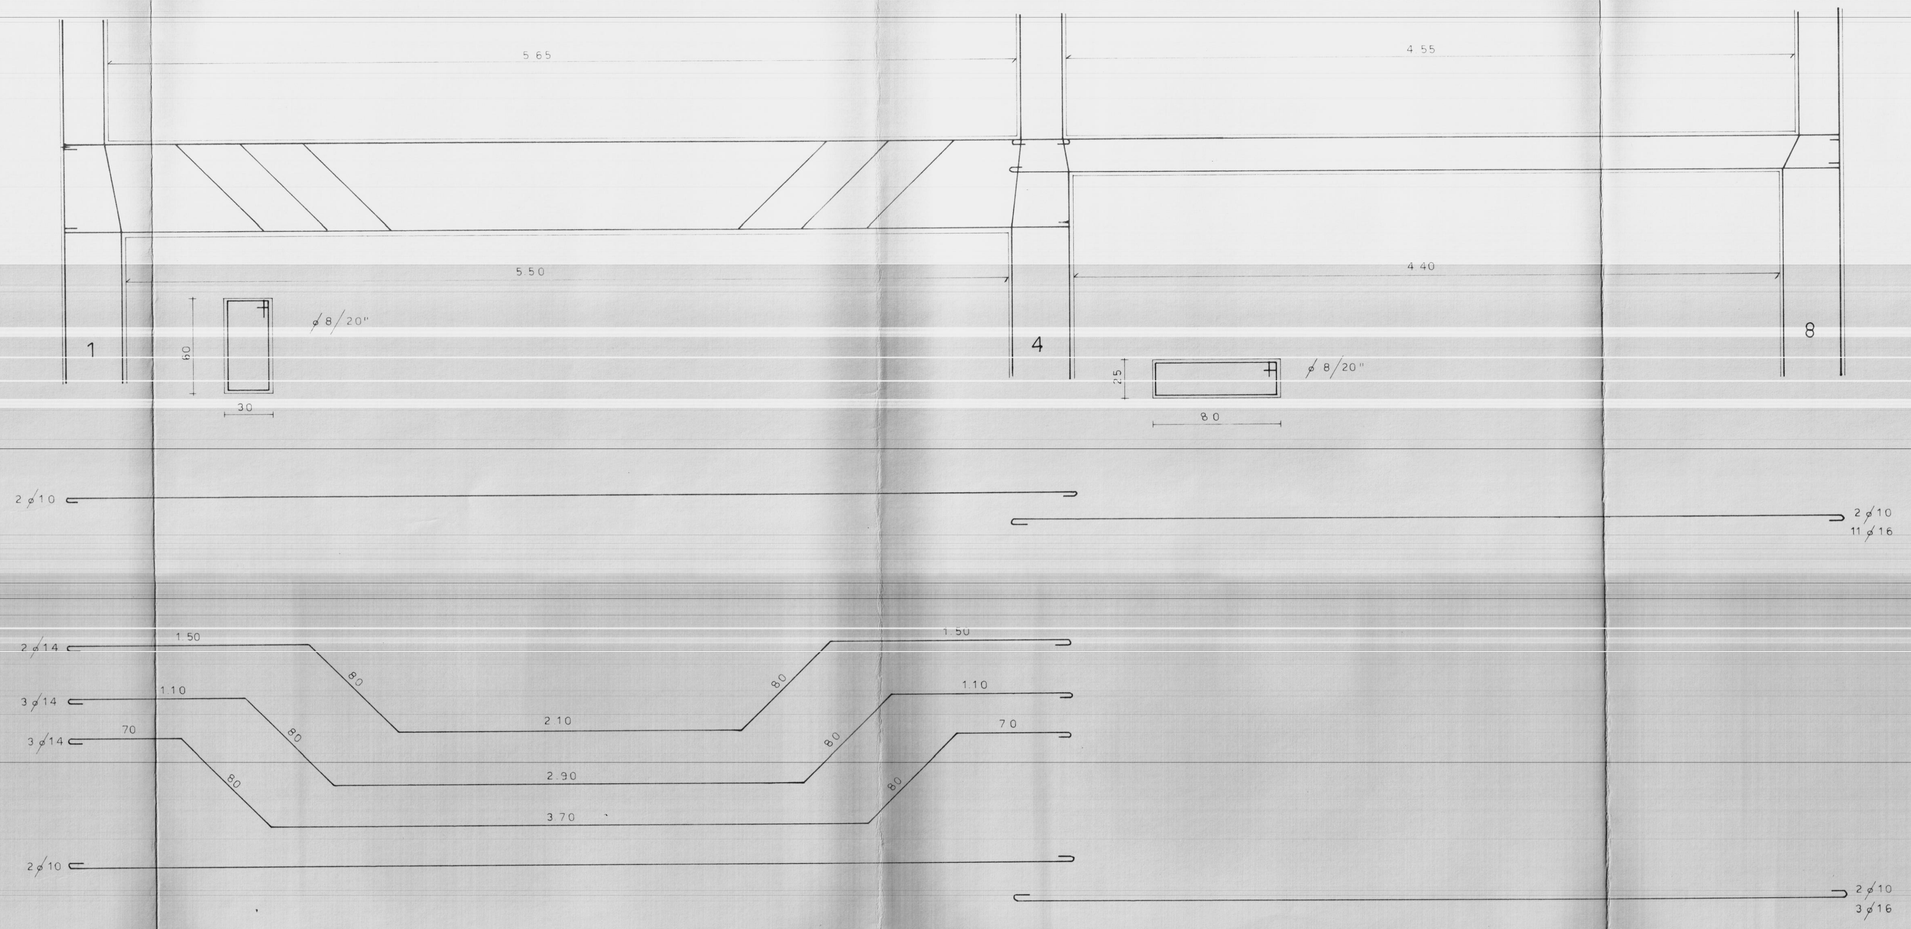

Data: 24 FEB. 1968	Progettista strutture in CA: Dott Ing GIUSEPPE CALEFATI
TAV N 6	Stazione appaltante: " LA CASA "
	Direttore dei lavori: Dott Ing GIOVANNI VALENTINI
Scala 1:20	Impresa appaltatrice: LUIGI SARDELLA e figli
	CARPENTERIA ED ARMATURA TRAVI 148/ COPERTURA P. T.

dott. ing. Giuseppe Calefati

Impresa LUIGI SARDELLA & FIGLI s.r.l.
C. Adamo Architetto Vicenza

CEMENTO AR 330
FERRO AQ 50-60
PALAZZINA TIPO-C