



INA - C A S A

PROVINCIA	COMUNE	IMPORTO	STAZIONE APPALTANTE
BRINDISI	Mesagne	L.30.000.000,=	Amm.ne Prov.le
TIPO EDILIZIO	DISEGNO N.°	RAPPORTO	DATA
Casa isolata <u>C</u>	Piante	I:100	2/5/1950
ARCHITETTO BENIAMINO BARLETTI			

1:100

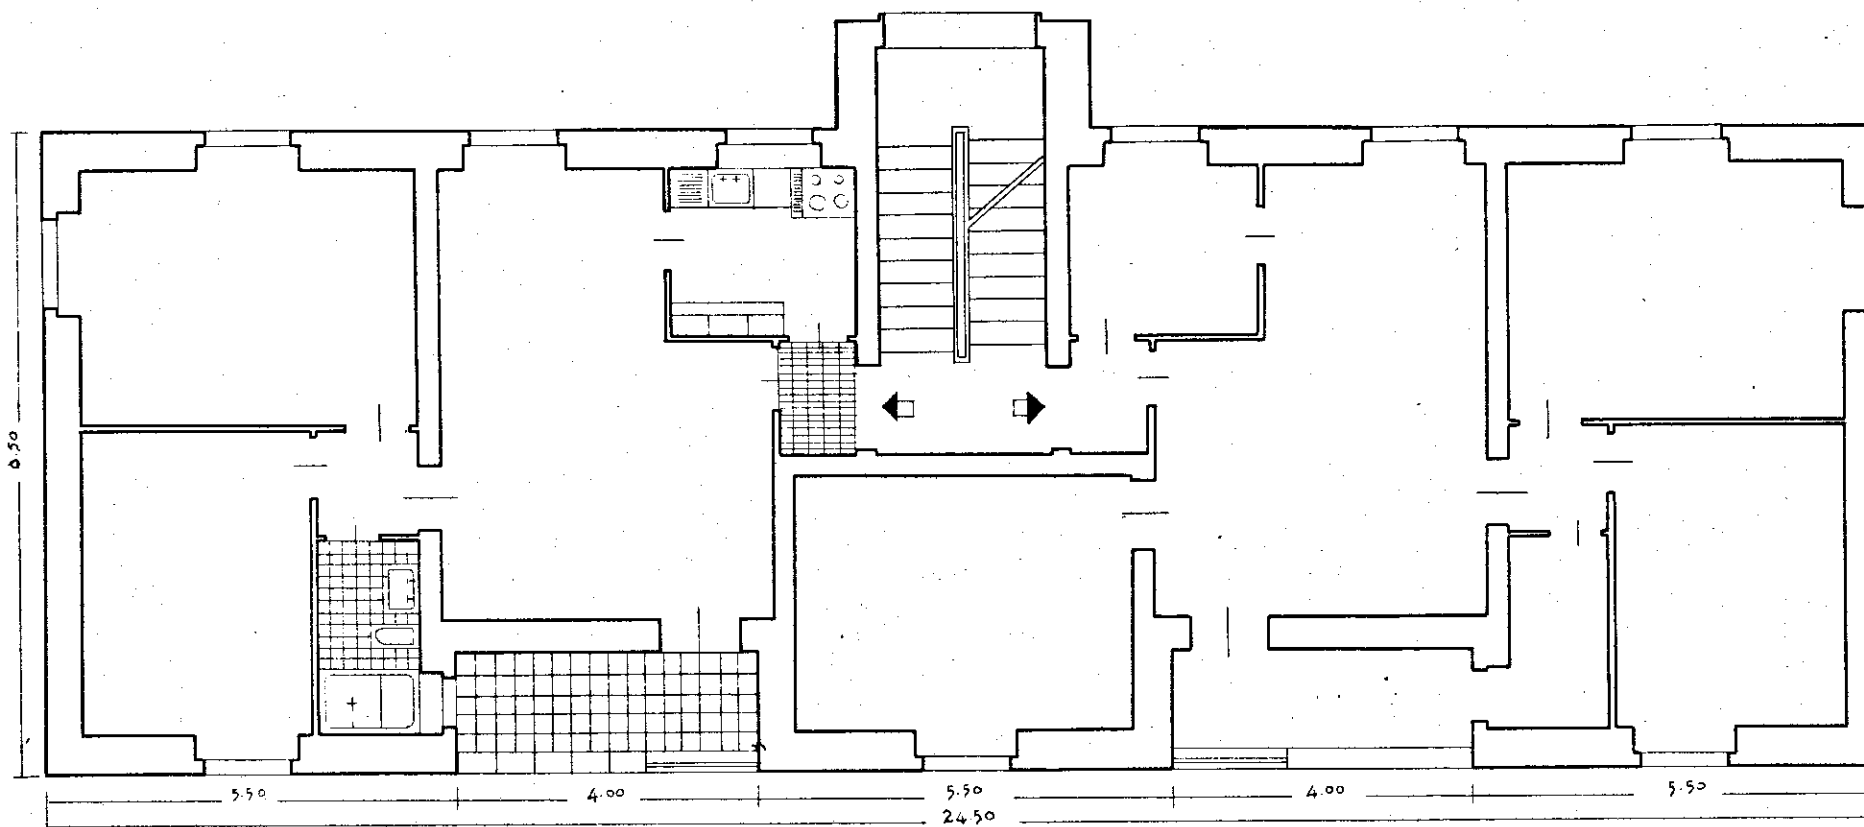

PIANTA DEL PIANO TIPO

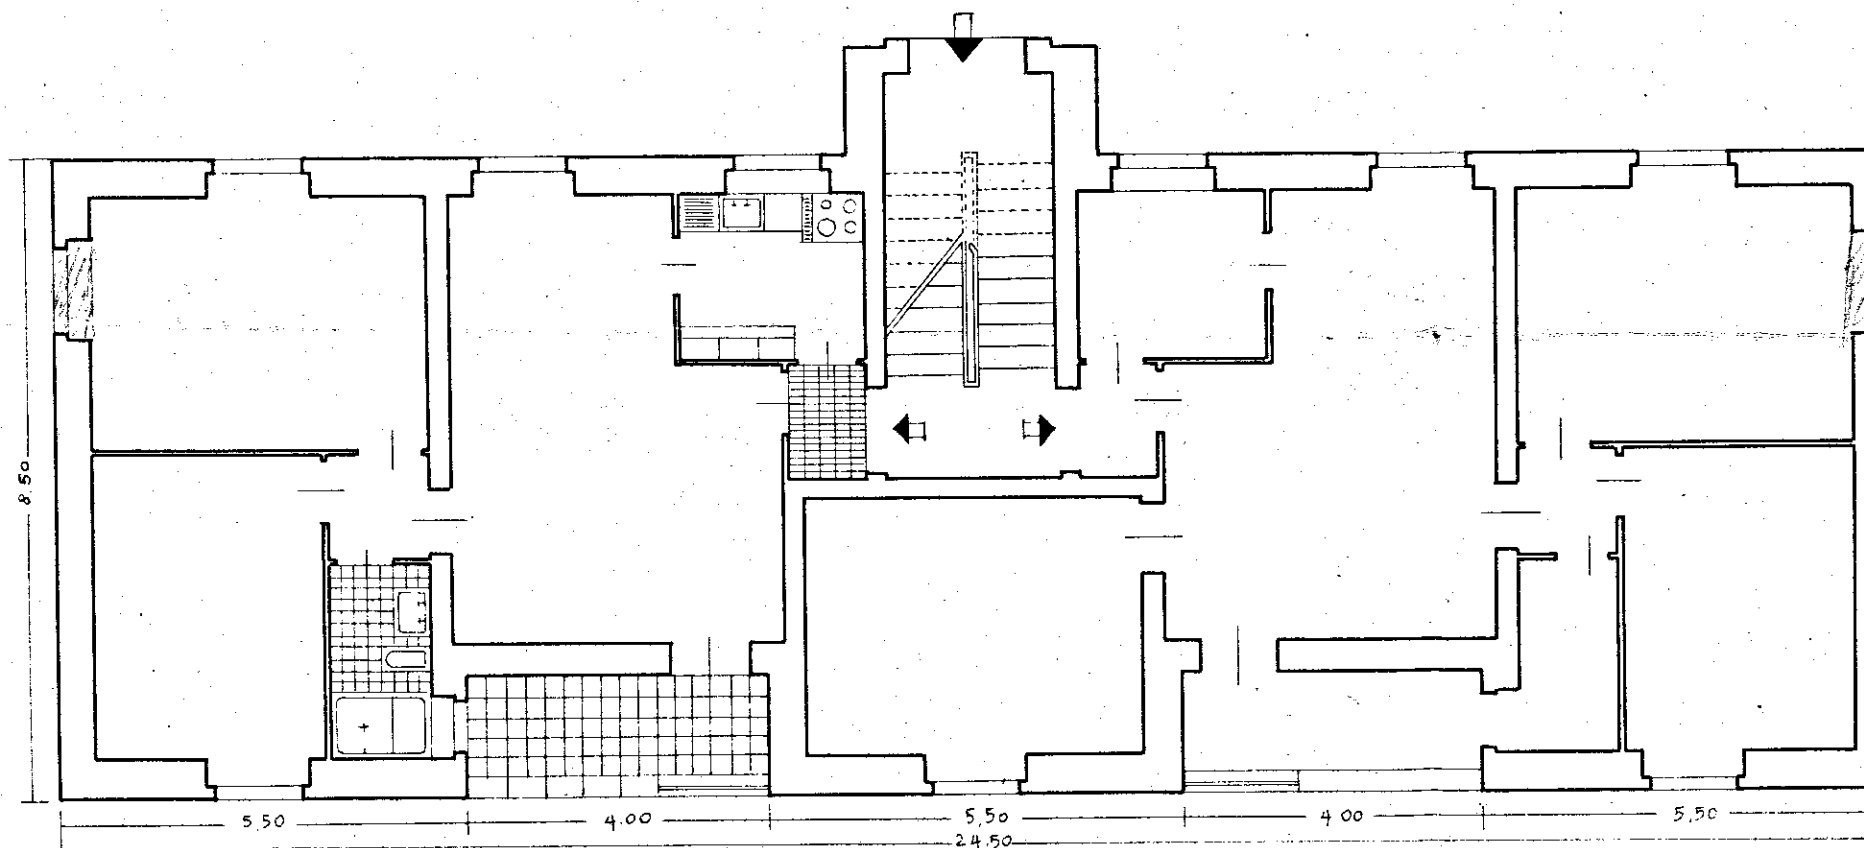

PIANTA DEL PIANO TERRA