


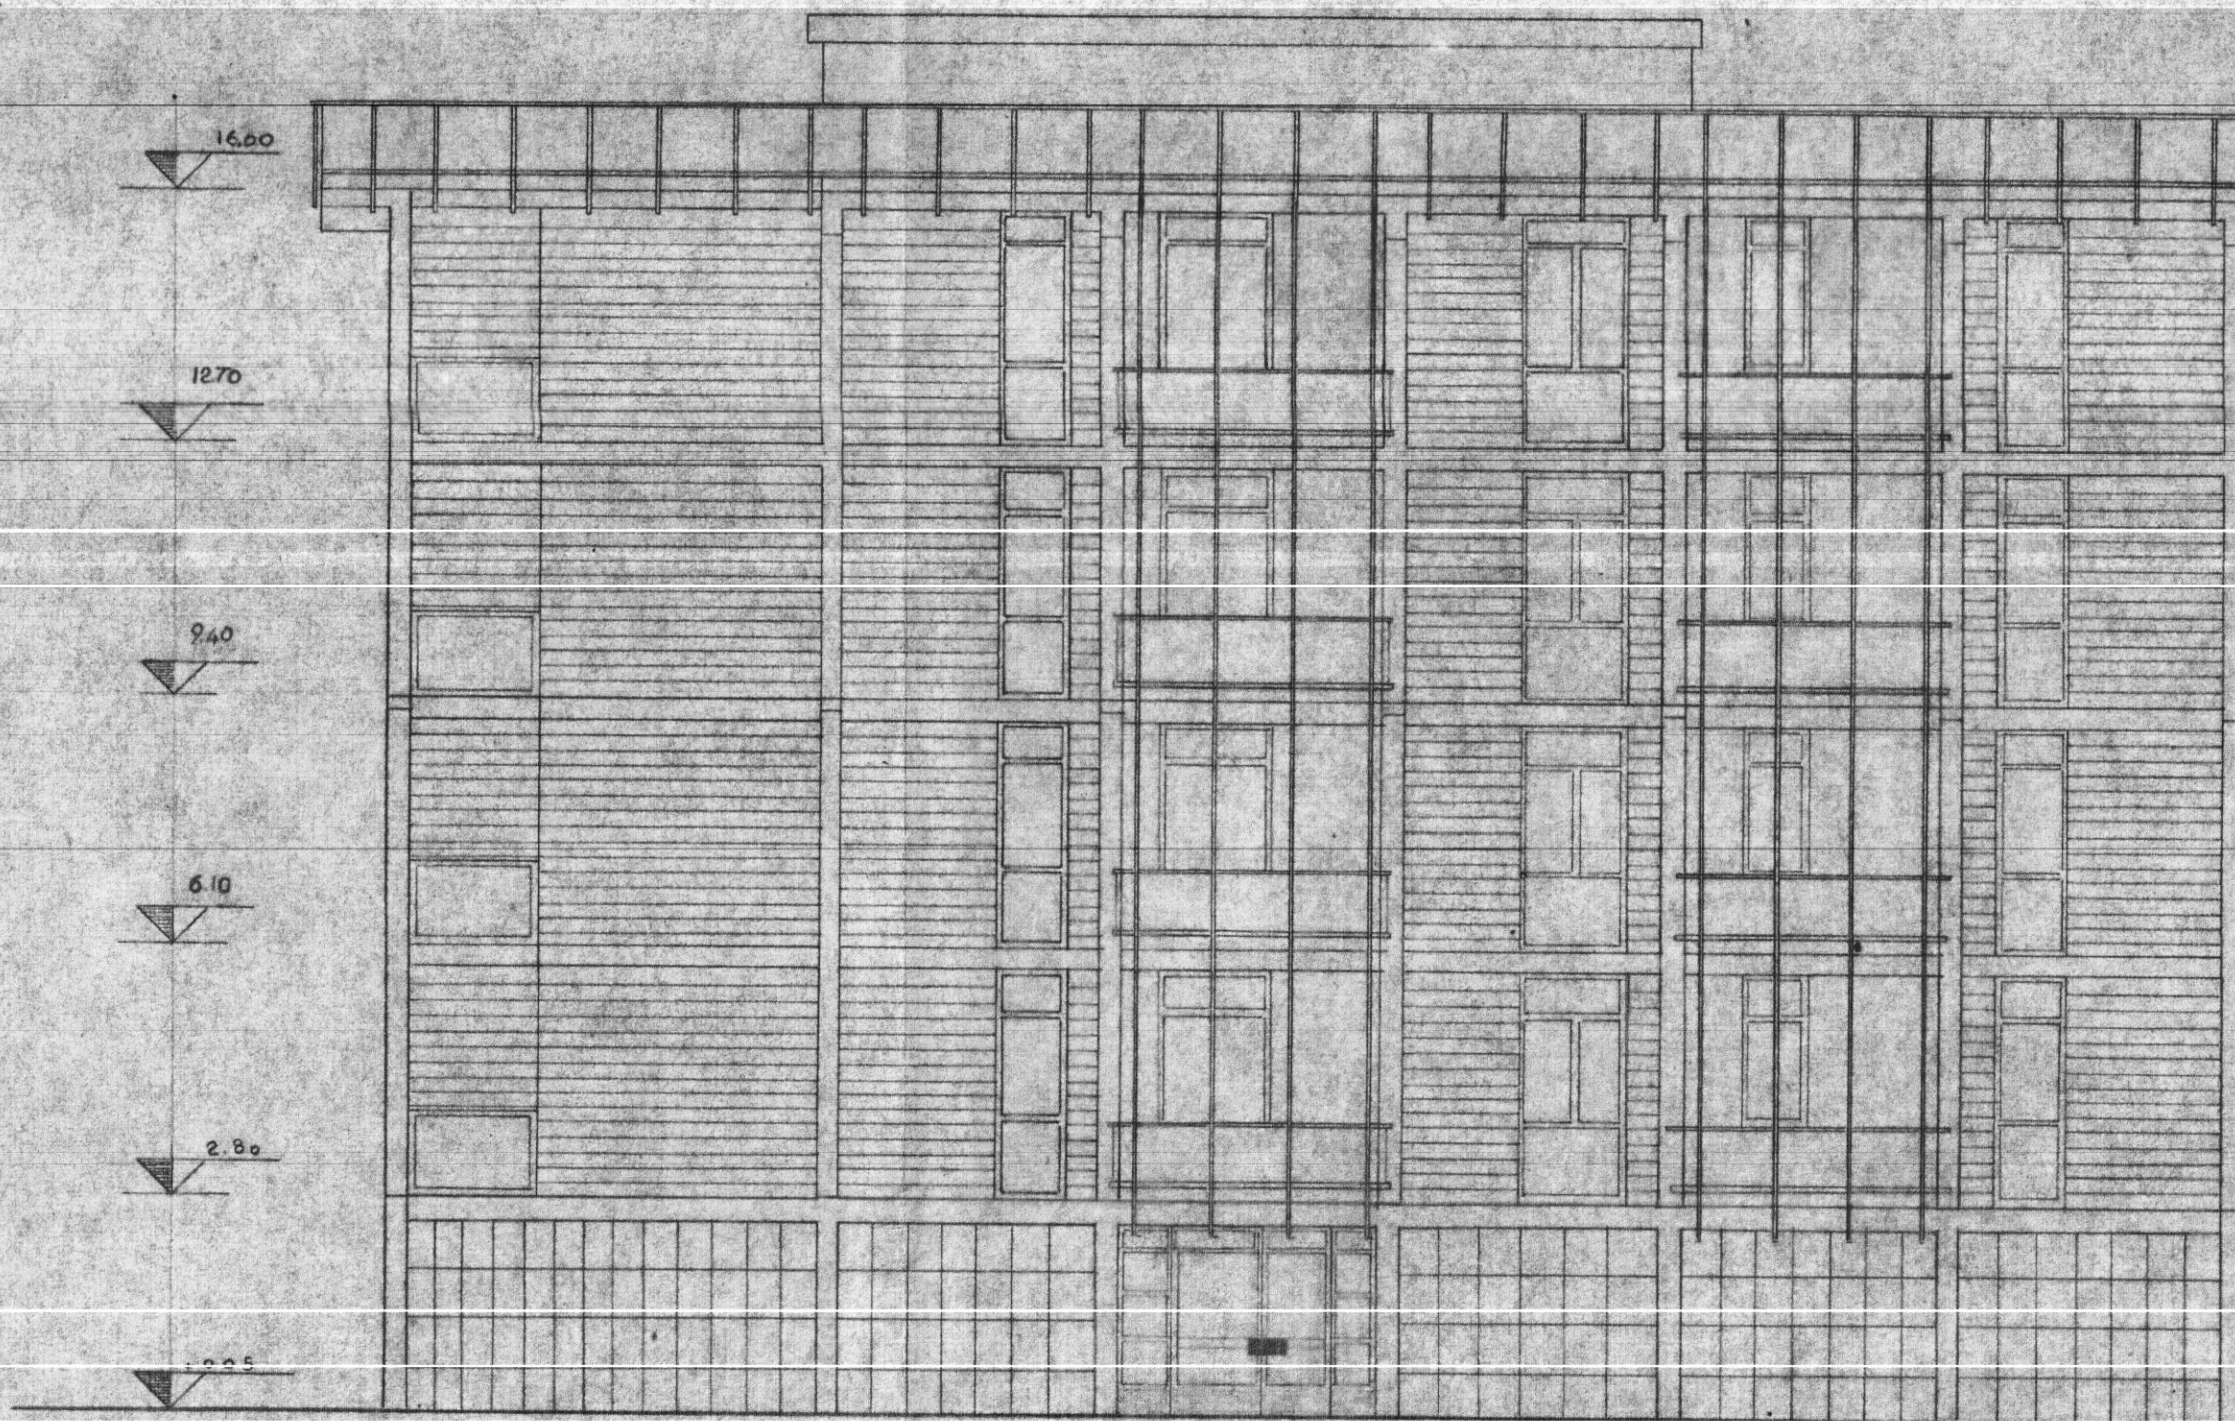

PIANO INCREMENTO OCCUPAZIONE OPERAIA Gestione INA-Casa P.A. Art. 8 - L. 26-11-1955 n. 1148	TAV.
COOPERATIVA NUOVA BRINDISI	
PROSPETTO DI VARIANTE ELEMENTO - B -	SCALA
PROGETTISTI: INGG. MARASCO - CICIRILLO - ARCH. AYMONINO	