GESTIONE INA-CASA -

2° NUCLEO - CEGLIE M. C/18049

- PAL E -

Unirute

S = Salti cls 200 in elevazione

〰 = Salti cls 200 in fondazione

PIANTA SCAVO

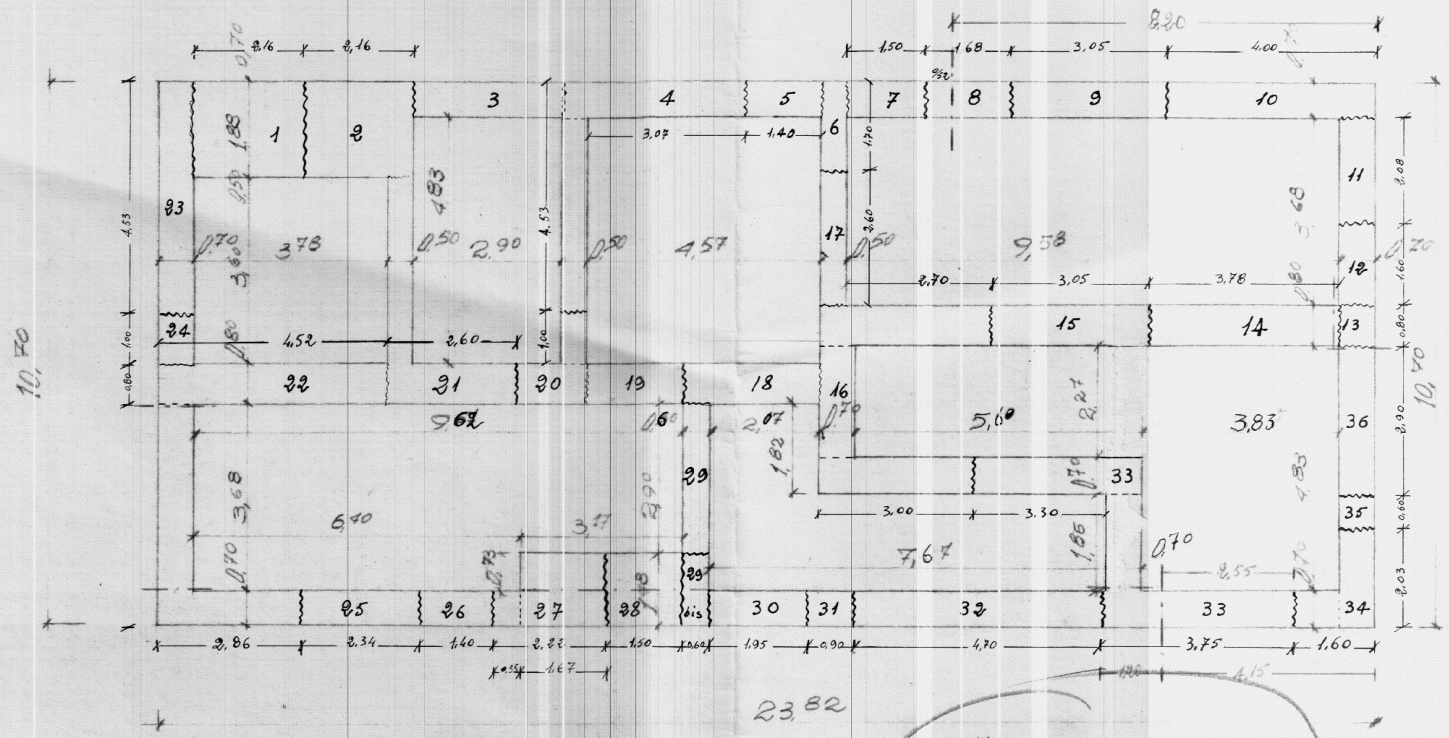

Metalloponti

n. 1,33 21-11-67

SCALA 1:100