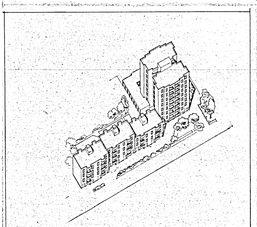

I.A.C.P. brindisi	opere connesse per la realizzazione di edifici residenziali nel comune di brindisi nel rispetto del piano di zona '167' leggi 27-09-29-30 legge n. 457 del 5-8-1978 delibera n. 667 del 5-5-1981
TAV. PE 3	SCHEMA IMPIANTI ELETTRICO TELEVISIVO-TELEFONICO PIANO PORTICO E PIANO TIPO LOTTO 27
scala 1:50	agg.
data aprile 1982	il progettista franco ugo/r architetto / il committente de.ge.co. s.r.l.

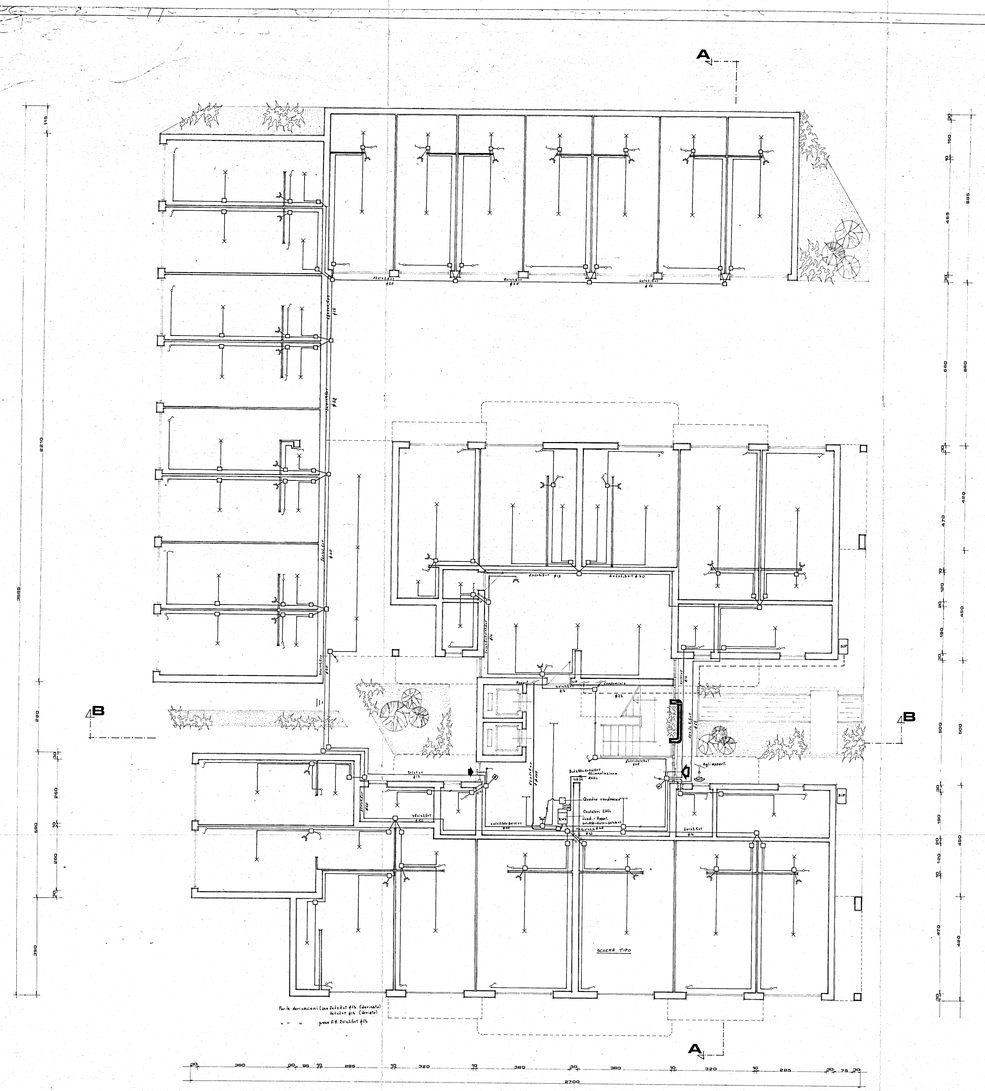

piano portico

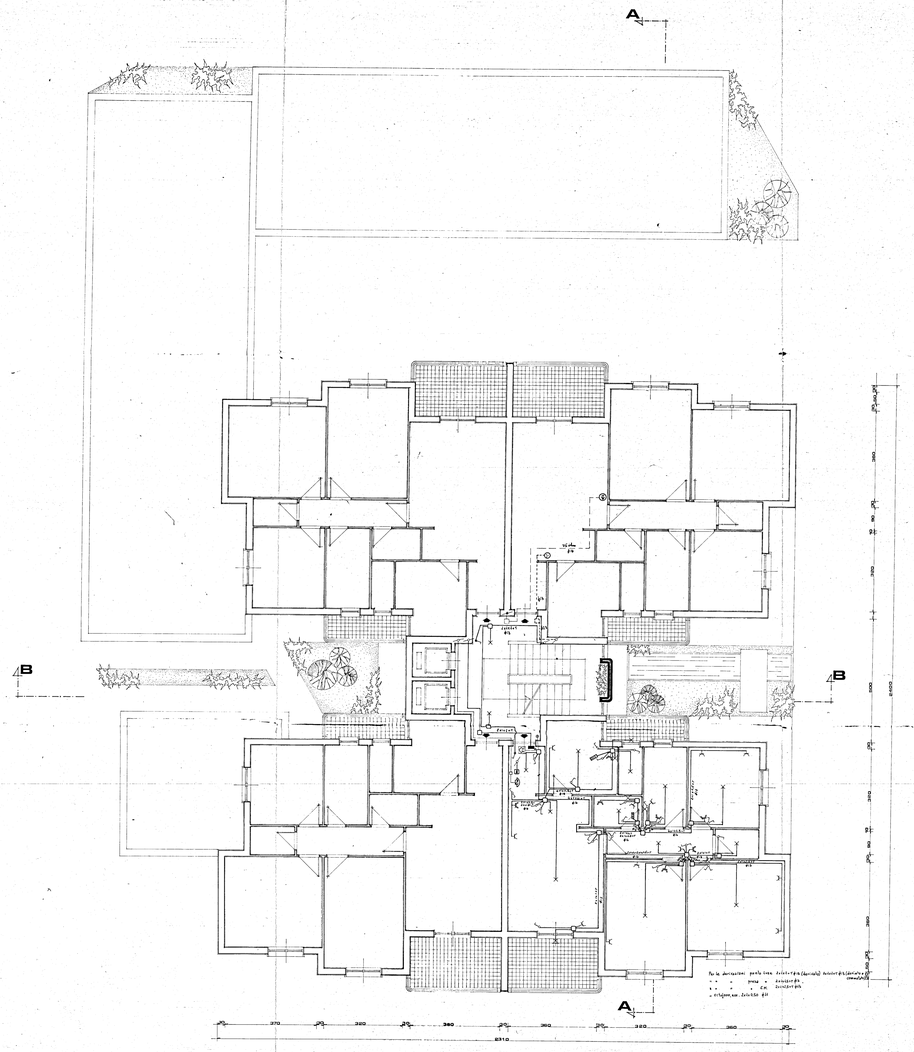

piano tipo