


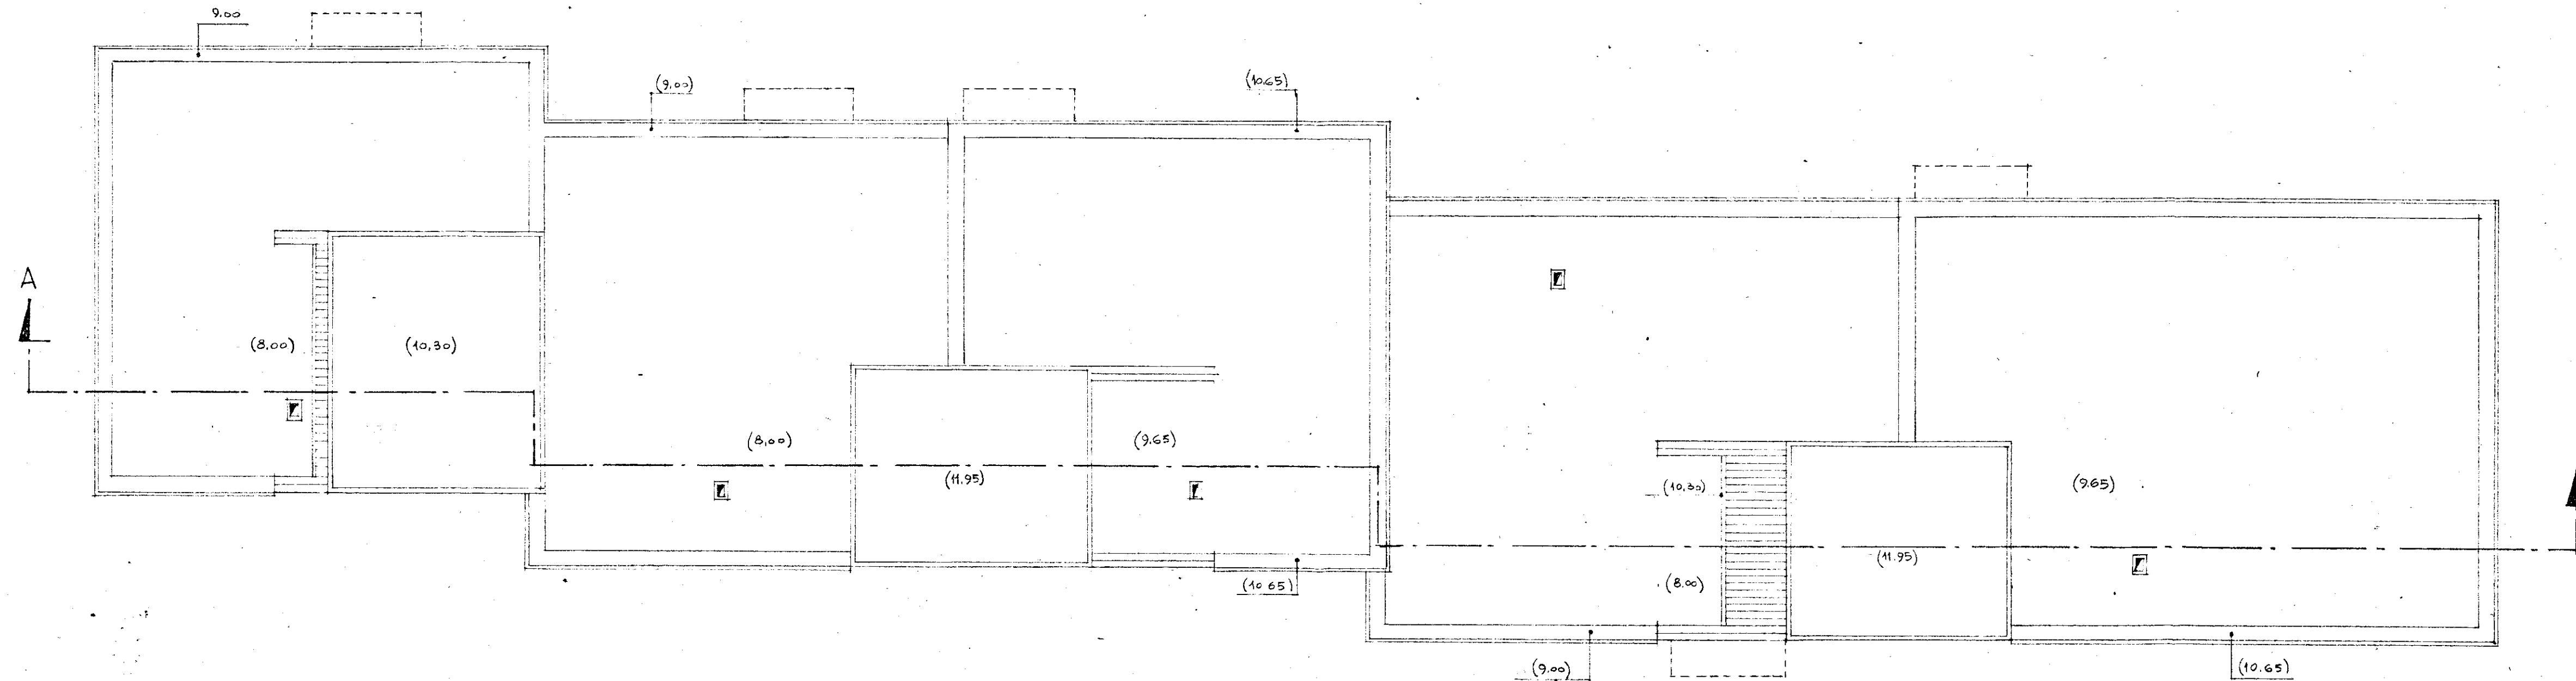

IL CARO GRUPPO

GESTIONE	GRUPPO ARCH. SPACCARELLI, A. BACCIN, BRUNO, TAVOLETTI, C. BACCIN	
INA CASA 8° SETTENNIO	ed. F	DIS. N° 6944
CASE IN MESAGNE	N. 25. 26. 27-28. 29	TAV. 3 SERIE 243
STAZIONE APP. I.A.C.P. BRINDISI	PIANTA COPERTURE	RAPP. 1:100 ROMA 7 DICEMBRE 1959