
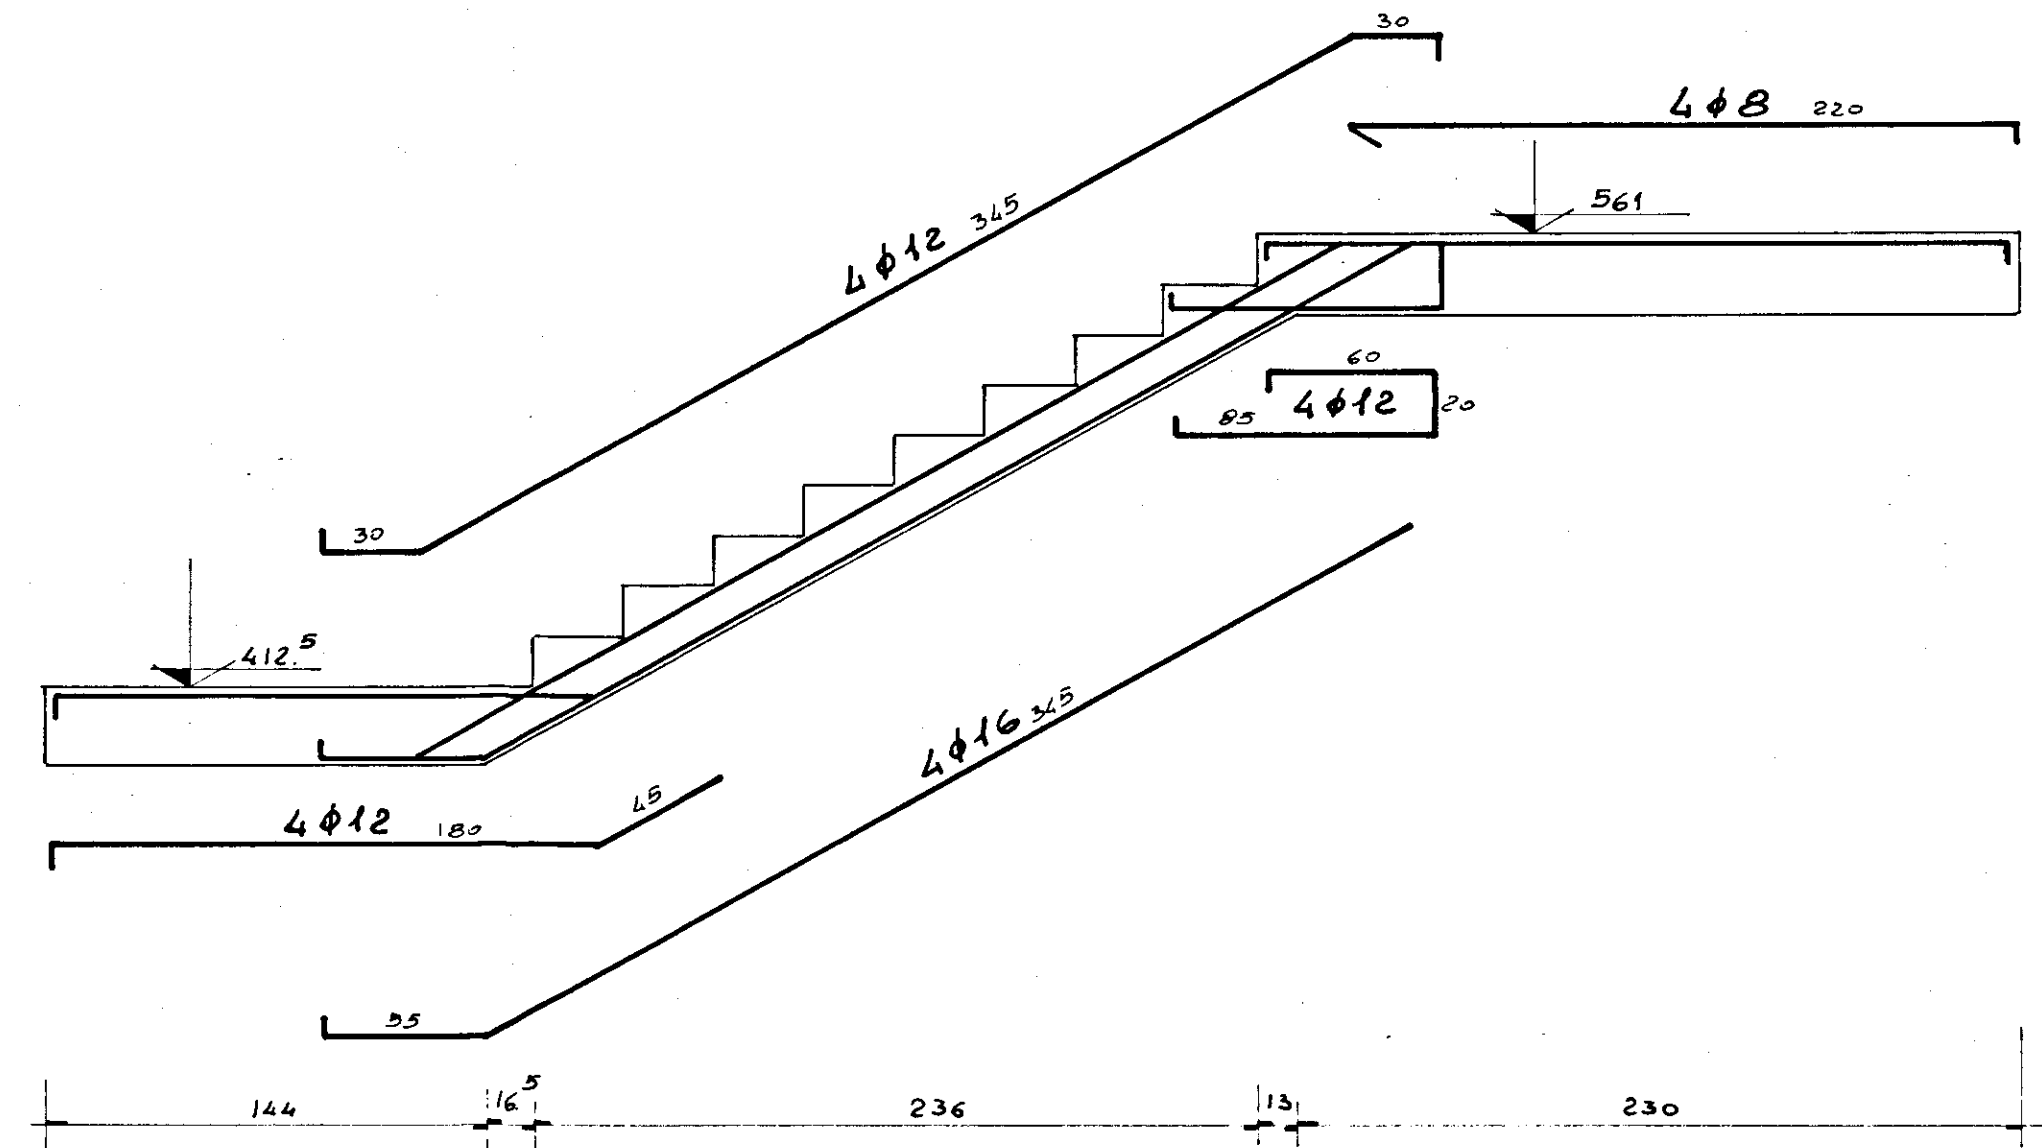
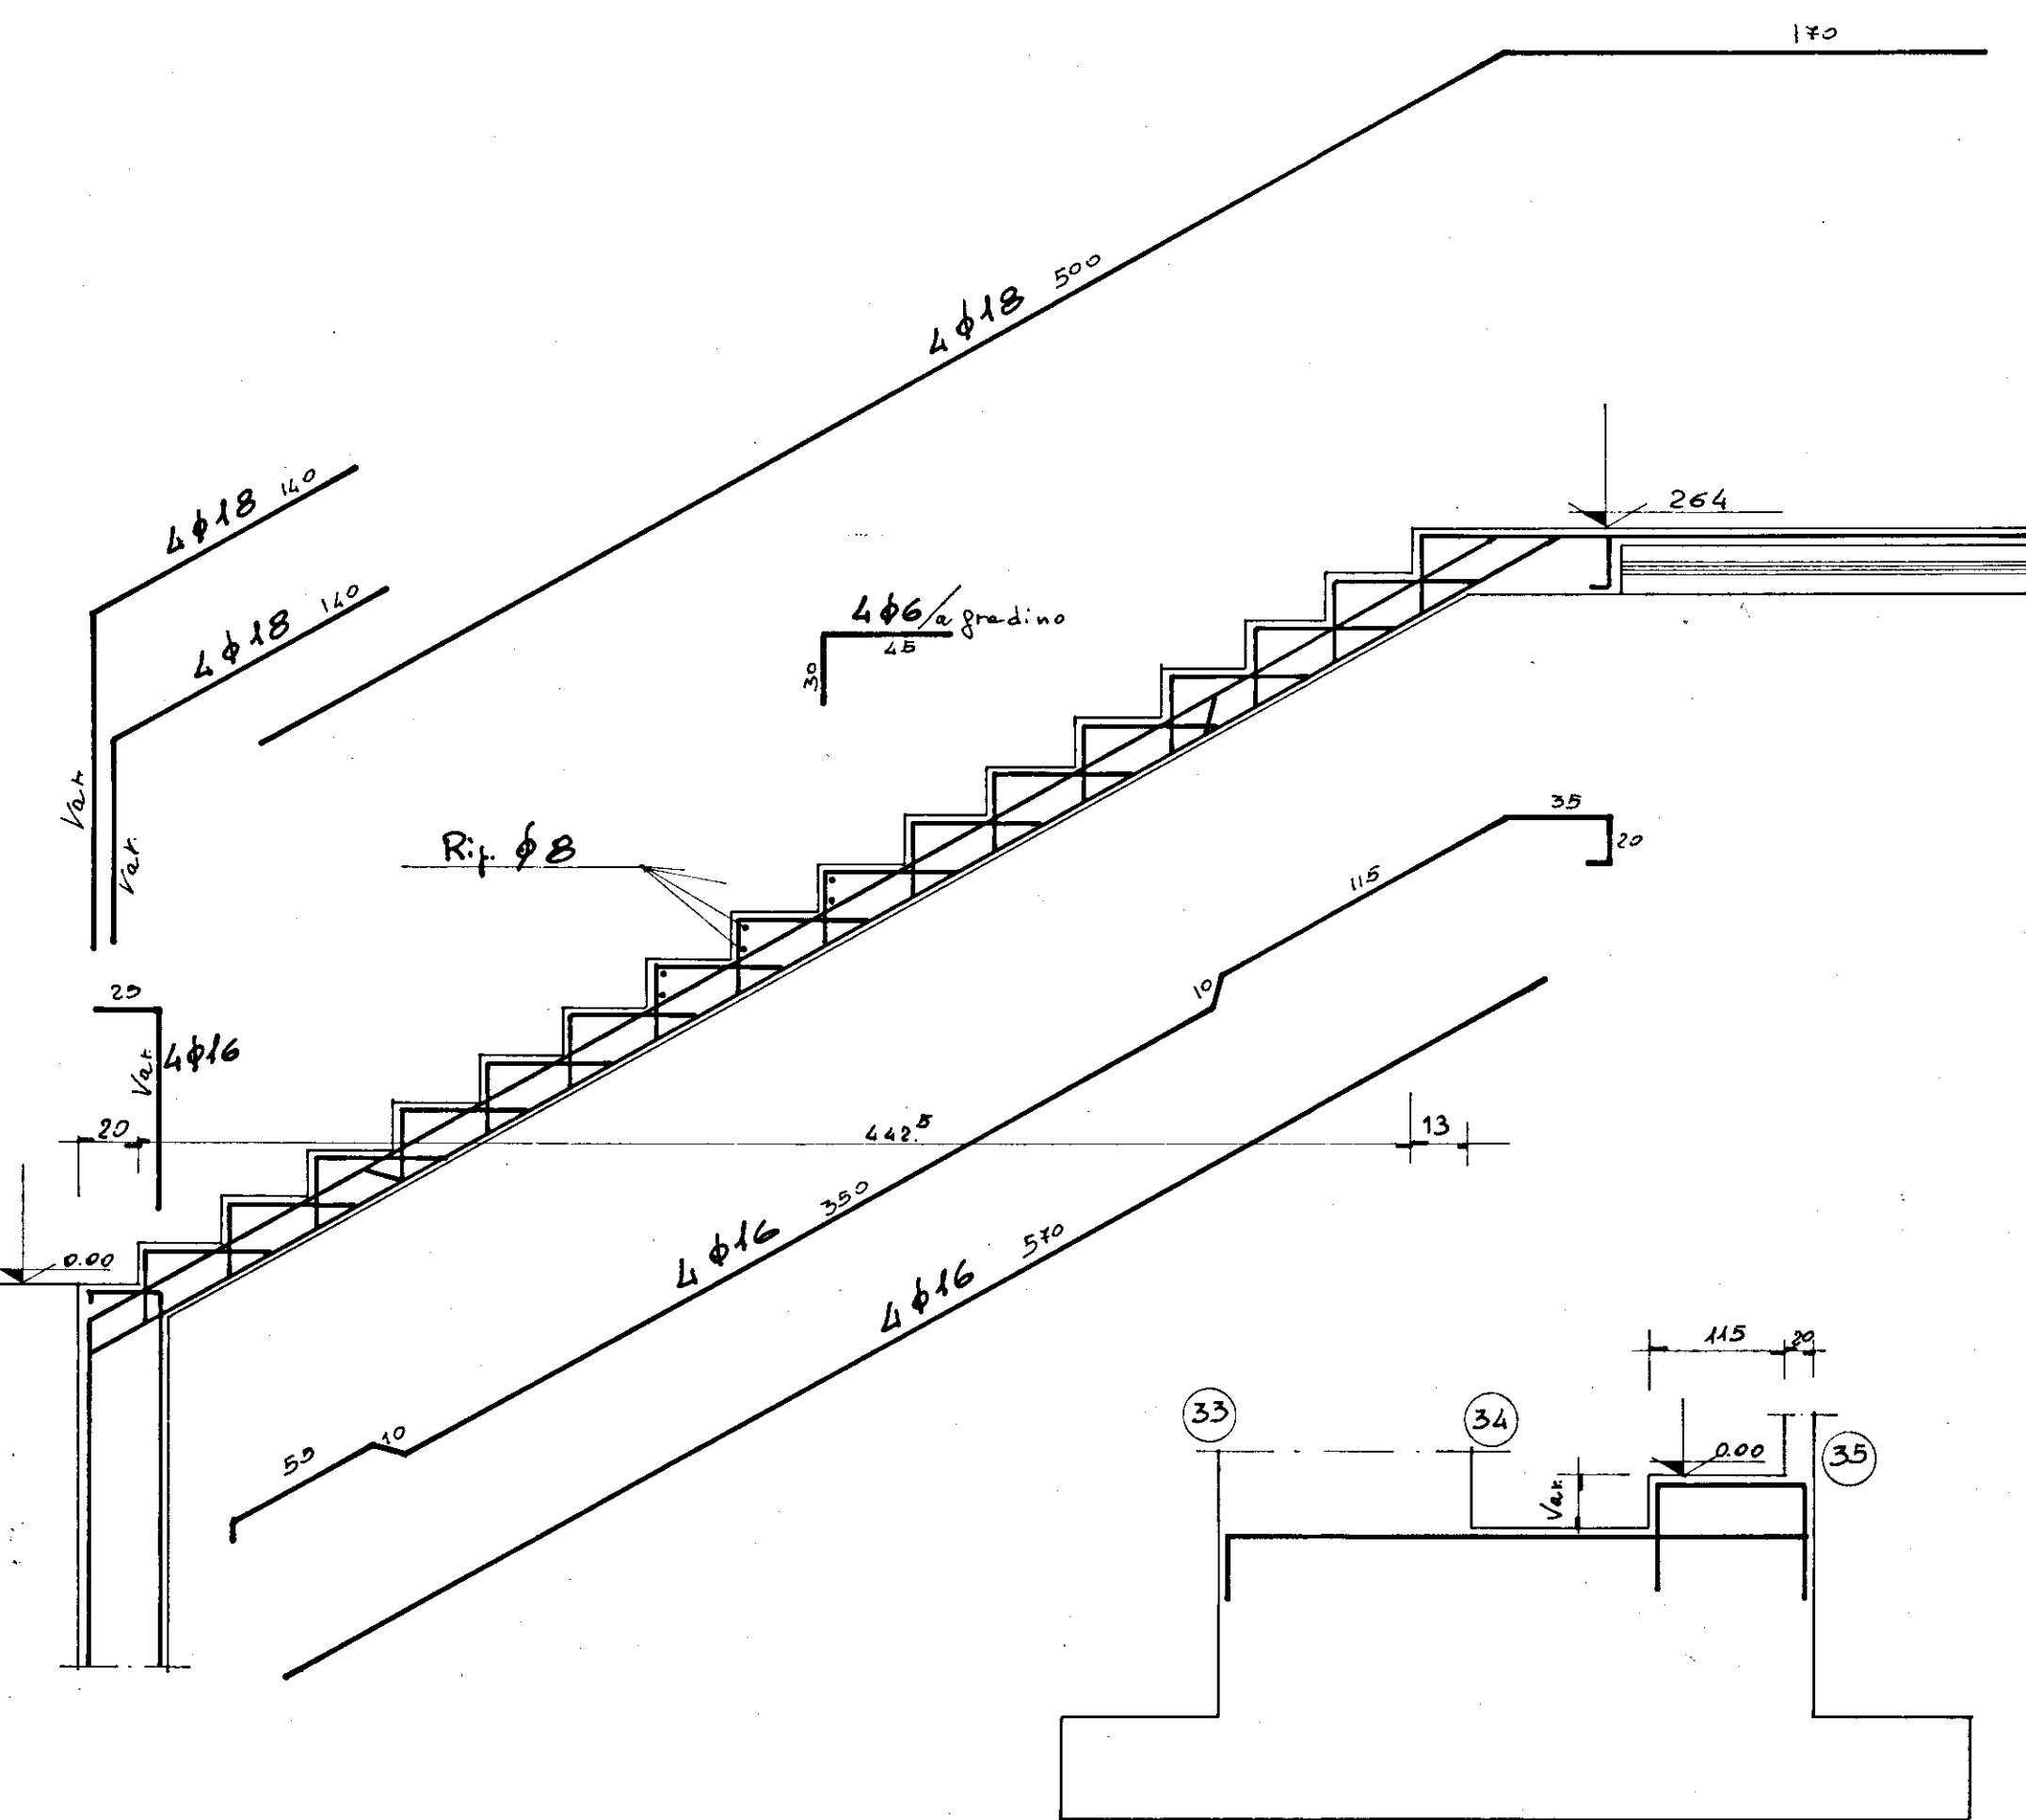
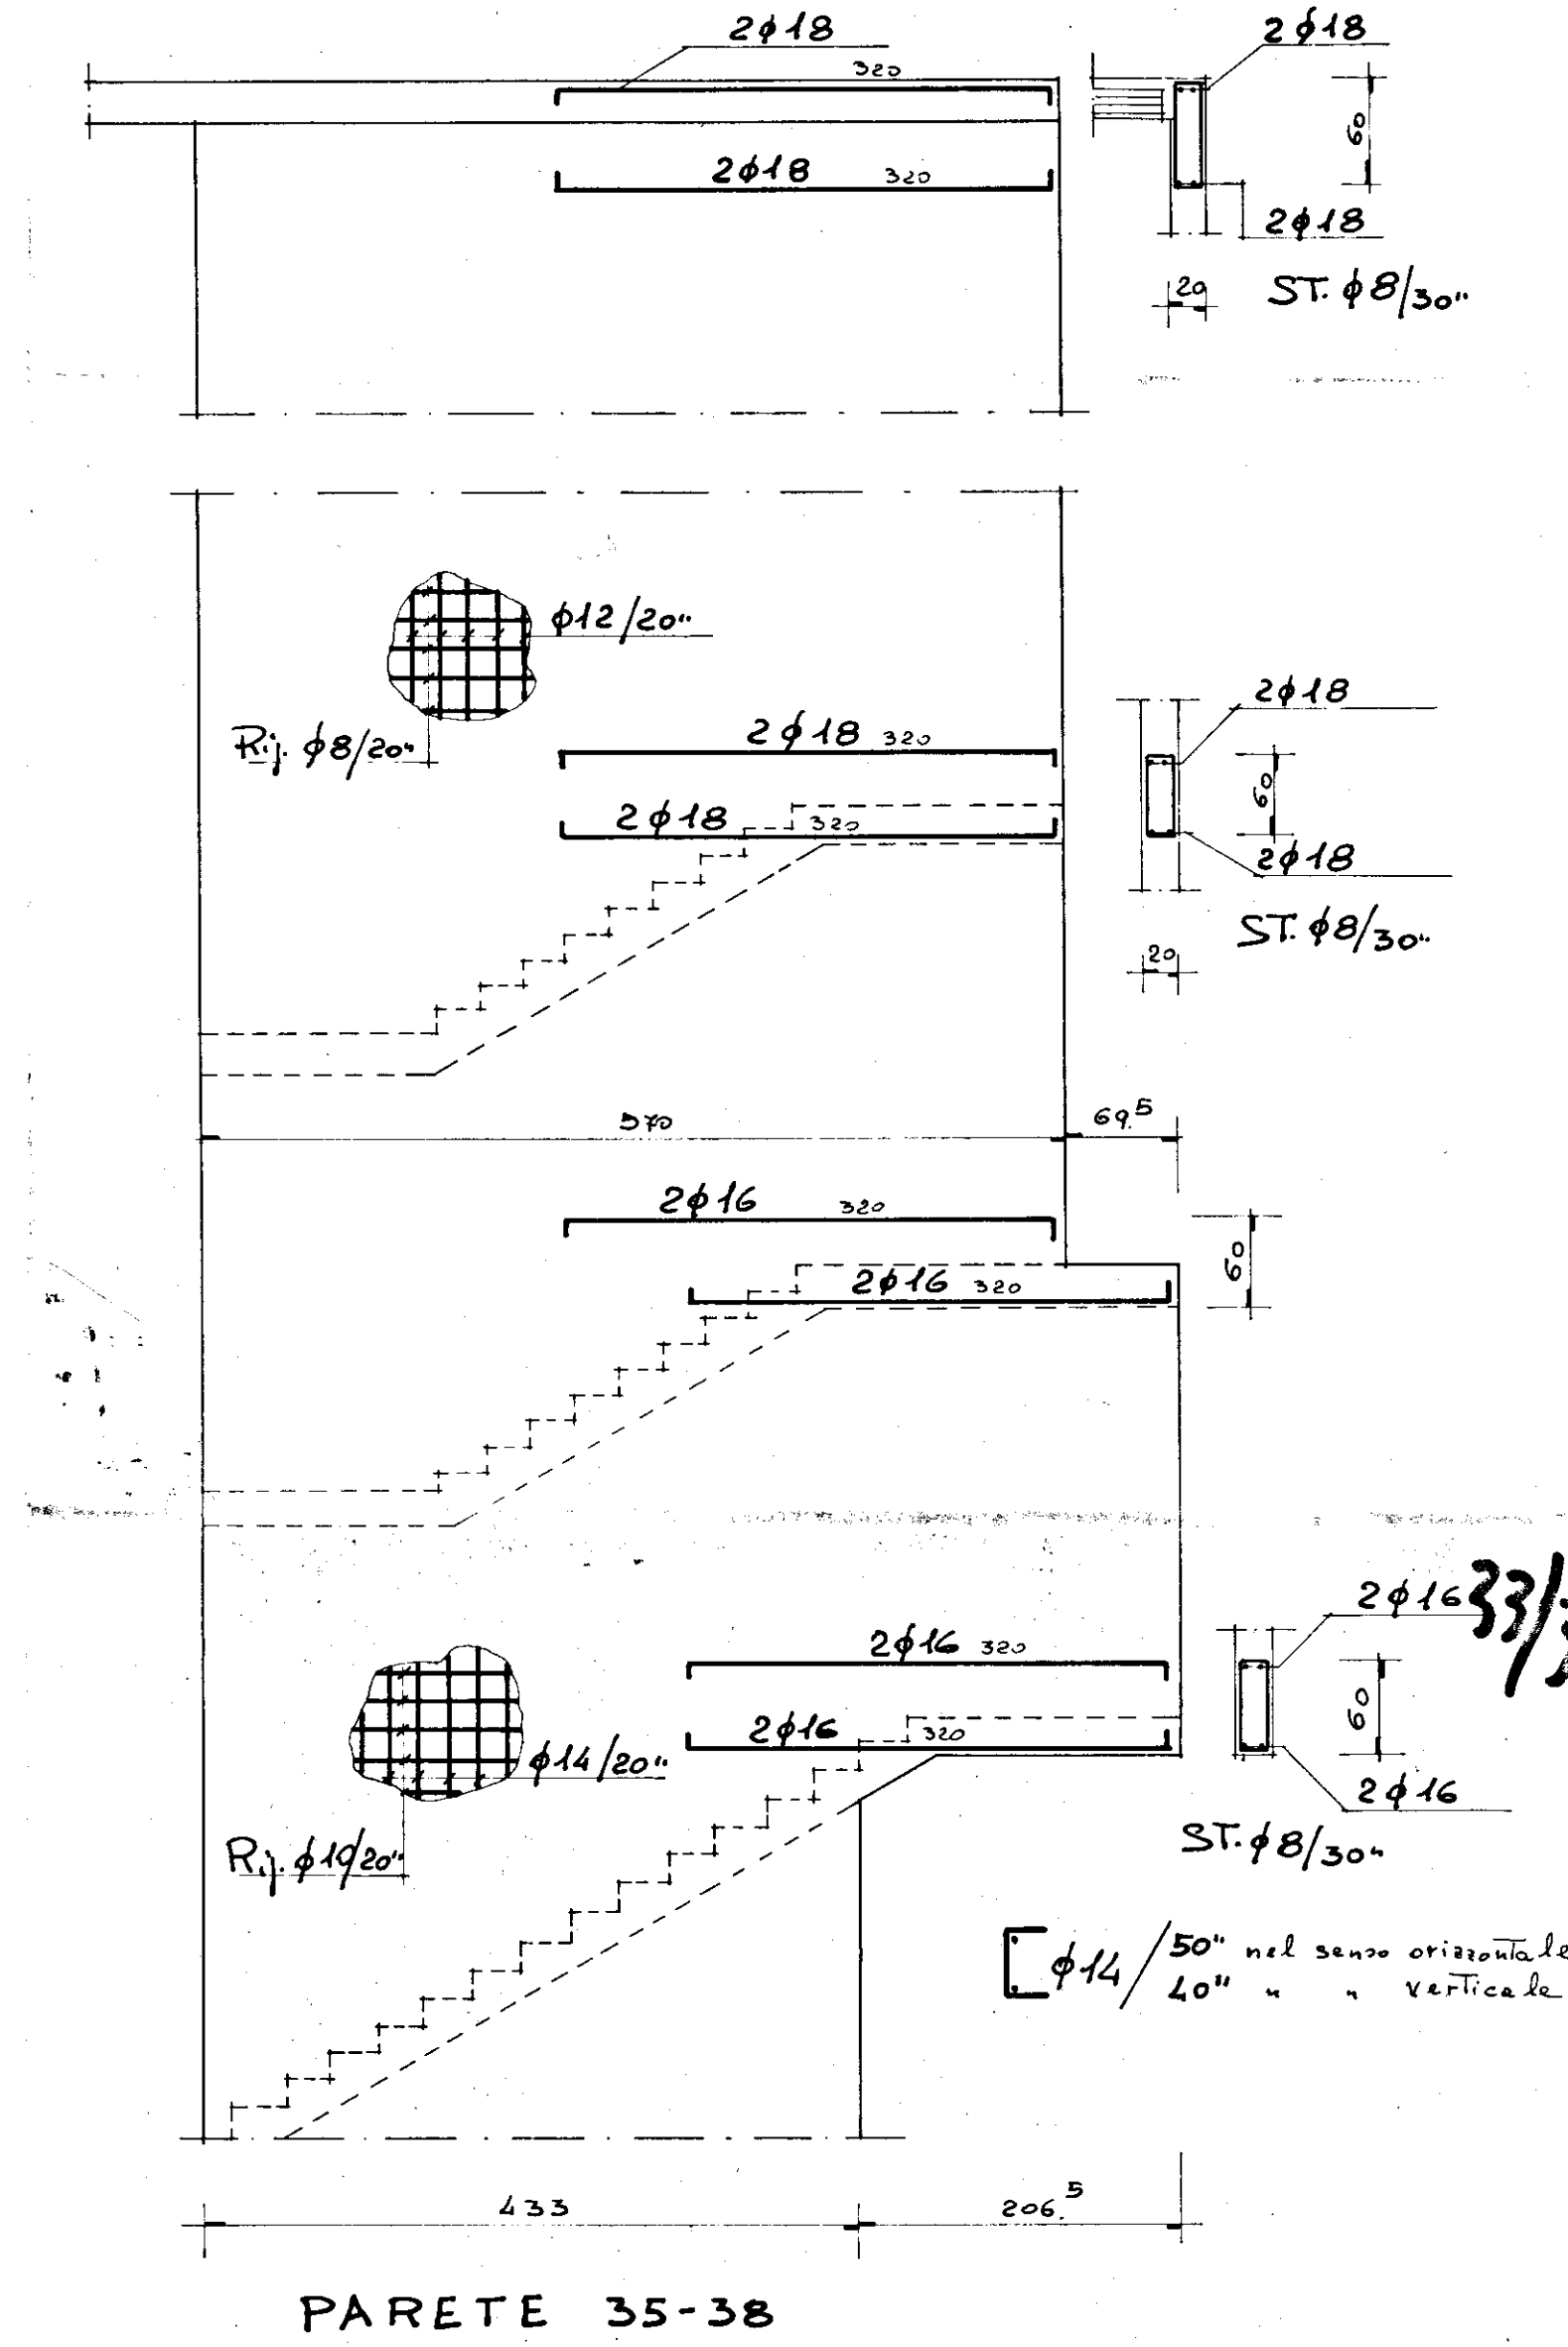
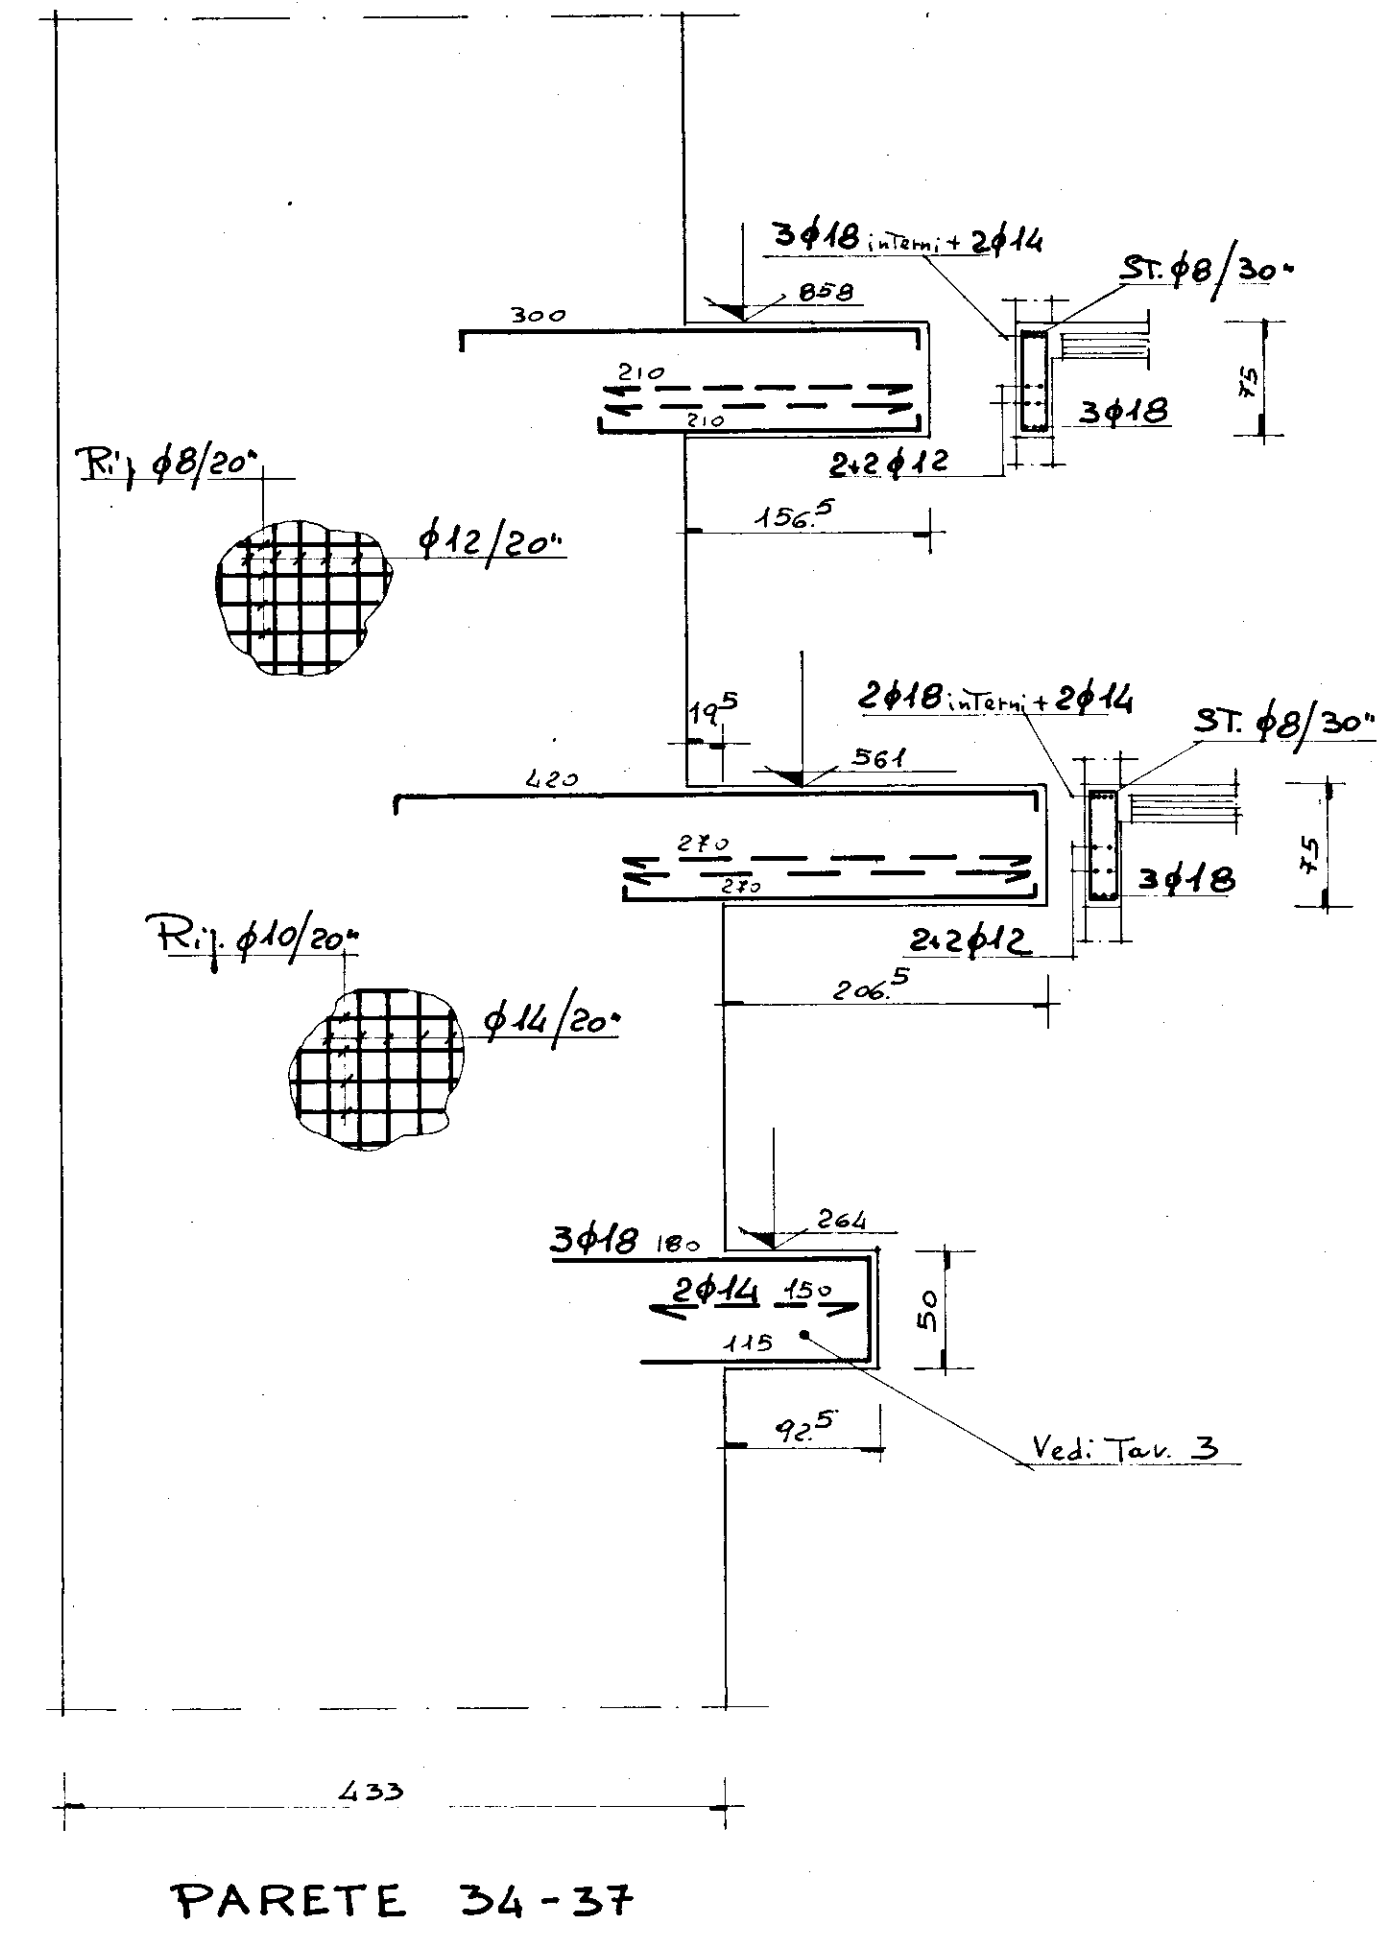
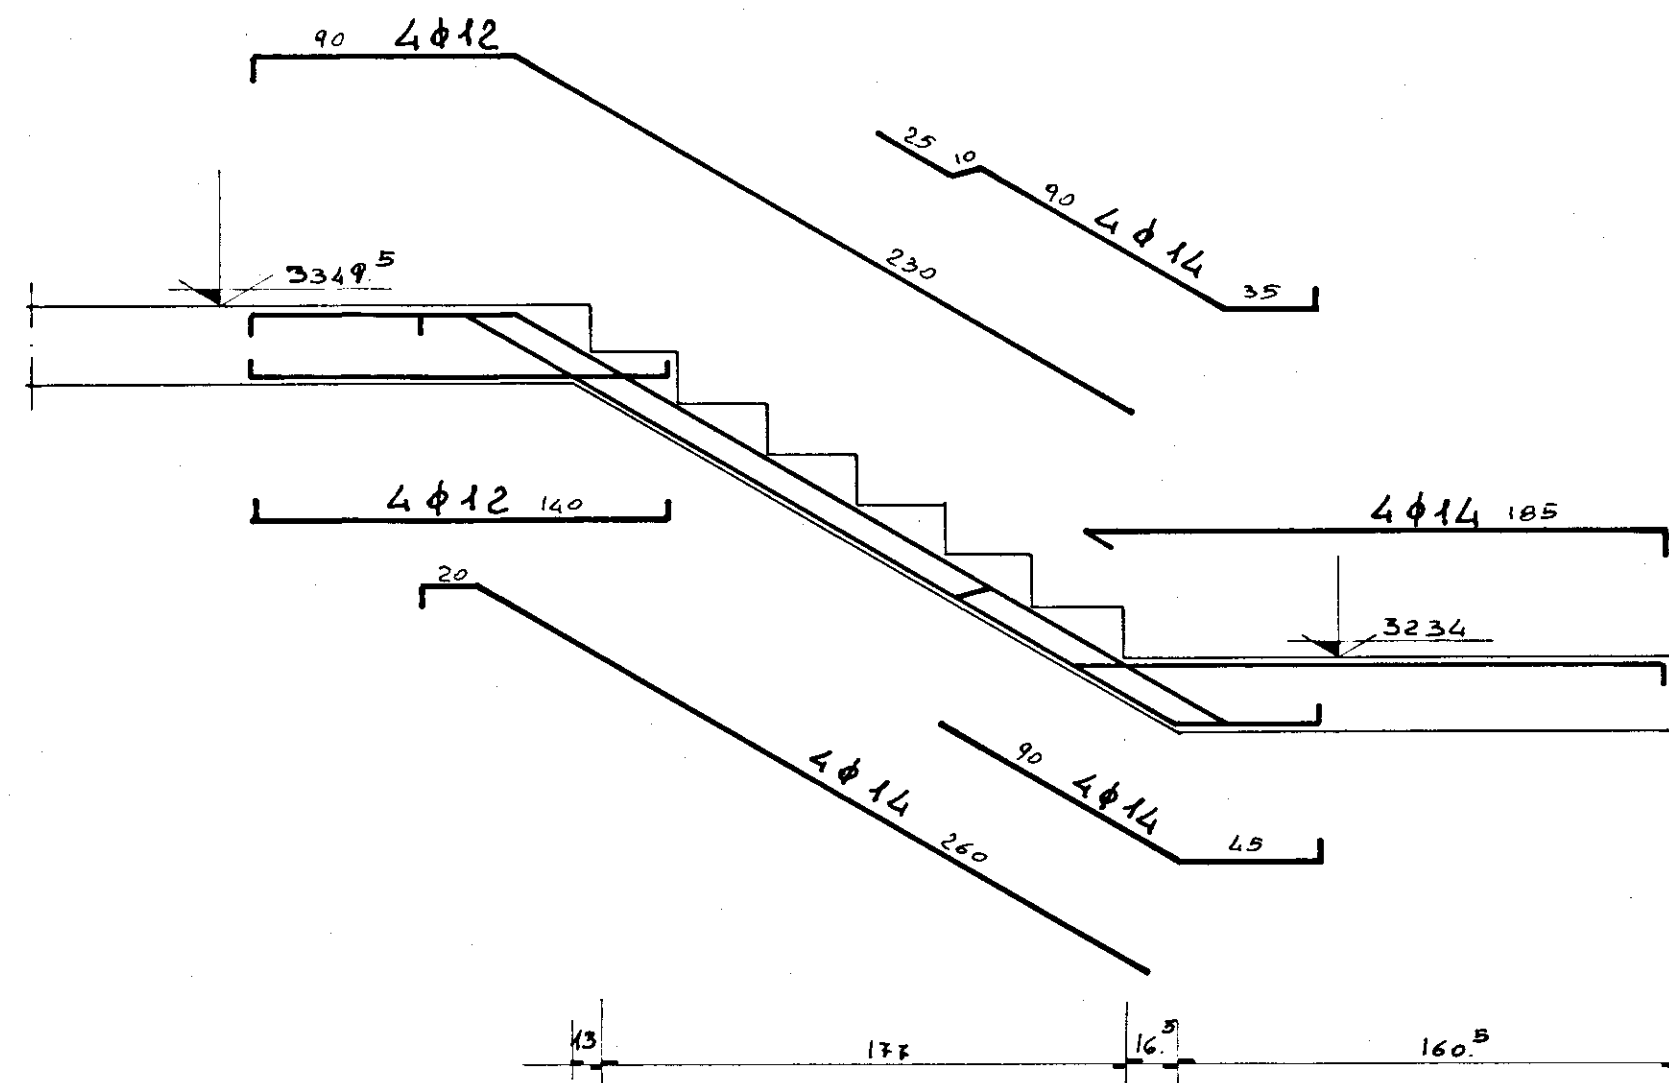


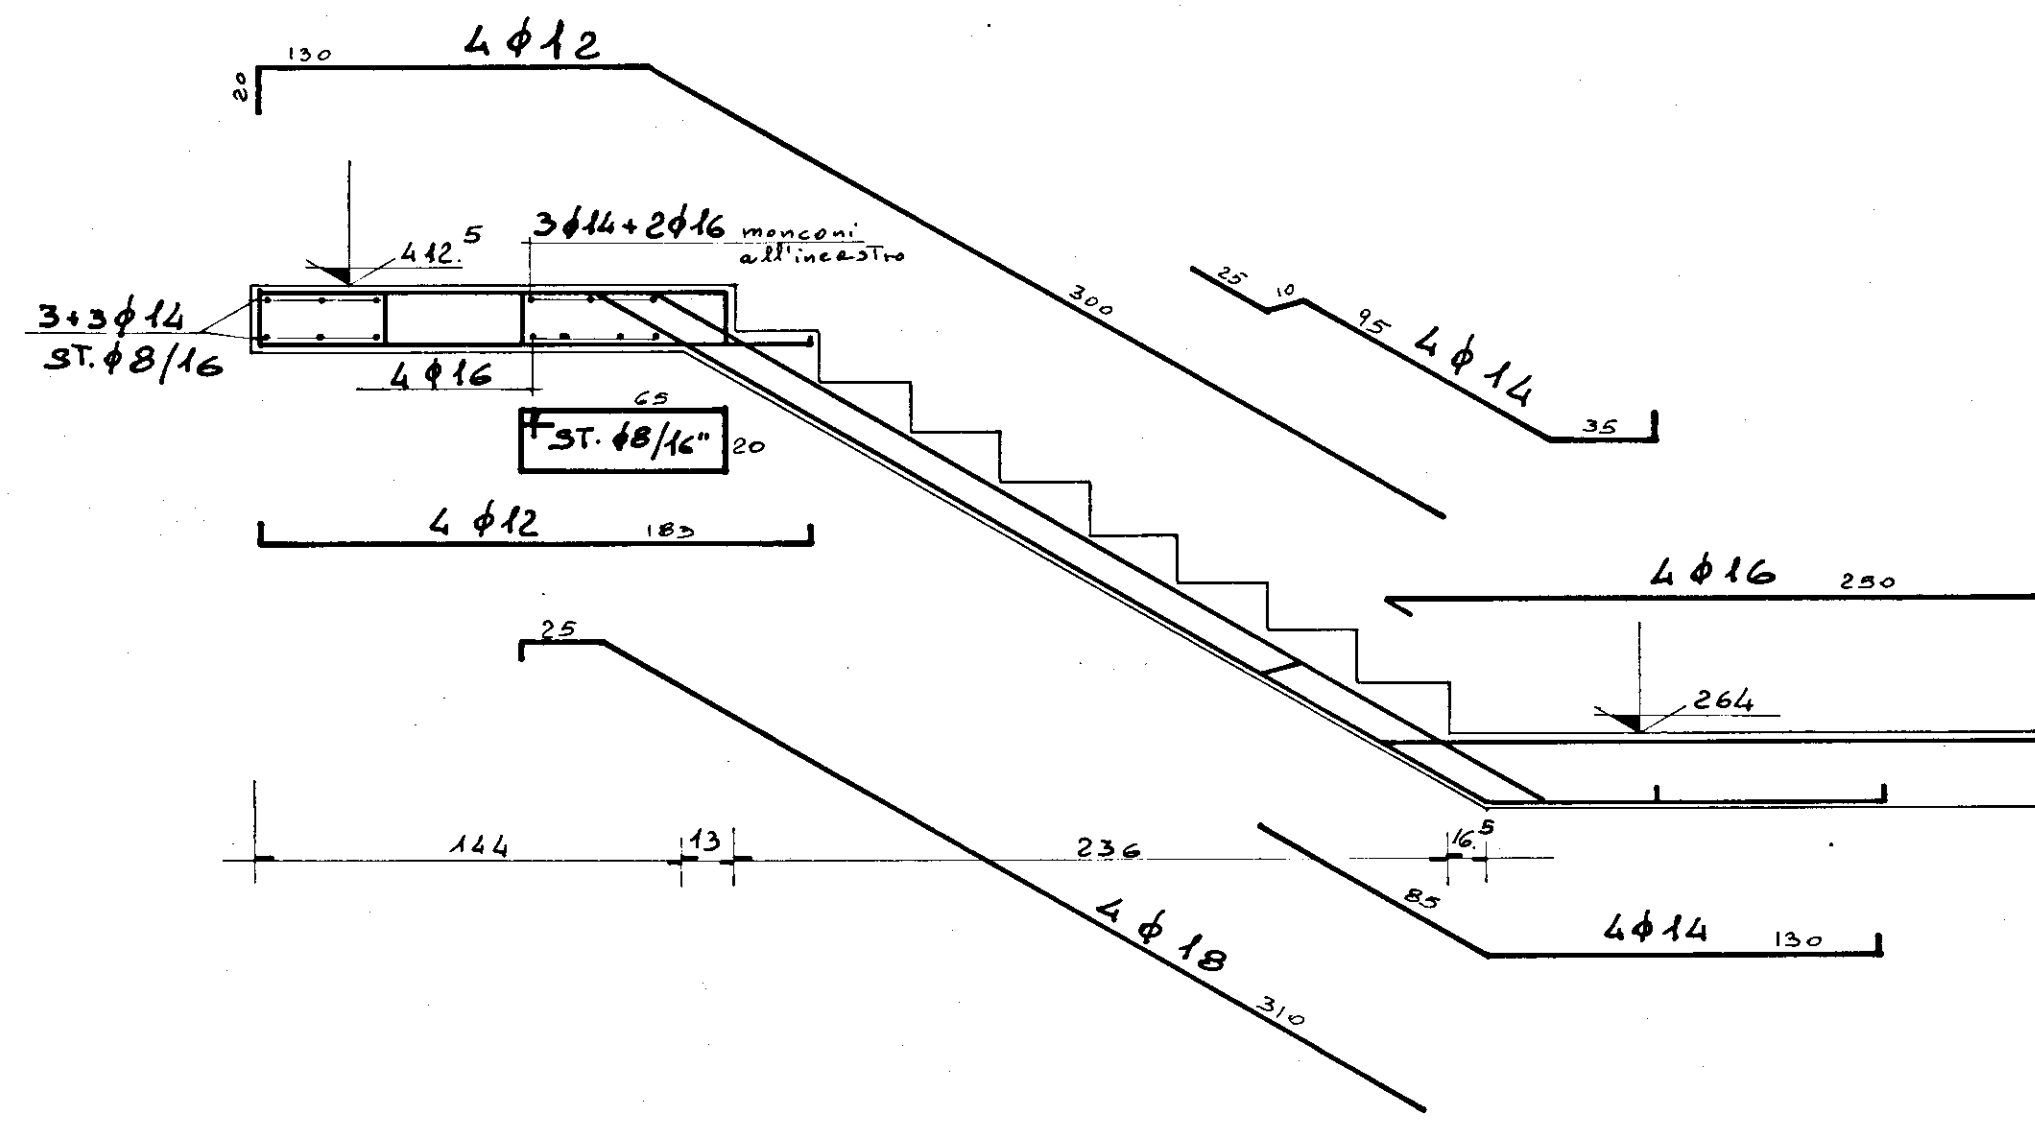

G STUDIO	PROGETTAZIONE - URBANISTICA - INTERNO - CANTIERI - CANTIERI	
	BRINDISI	
5	PROGETTO: EDIFICI RESIDENZIALI IN BRINDISI RIONE PERRINO - PIANO DI ZONA 167 COMPARTO "M" - LOTTO 1°	
OGGETTO: ARMATURA SCALA		DATA: GIUGNO '80
CONGLOMERATO CLASSE R 300 DOSATO A 411/mc. DI CEMENTO TIPO R 425		SCALA: 1:25
ACCIAIO: Fe B 44 C.A. ING. SALVATORE DONATIVI		TAV. n° 10 D.L. ING. ANTONIO LONGO