

ISTITUTO AUTONOMO CASE POPOLARI-BRINDISI

LEGGE 27-5-1975 N.166 PROGRAMMA INTERVENTO 001/42/1

PROGETTO PER LA COSTRUZIONE DI ALLOGGI POPOLARI
IN BRINDISI - QUARTIERE S. ELIA EST

FABBRICATO 1 ALLOGGI 32 DA VANI 6 - VANI 192

PARTICOLARI COSTRUTTIVI
PUNTO INTERNO PRINCIPALE

UFFICIO PROGETTAZIONE
I.A.C.P. BRINDISI


IL DIRETTORE TECNICO
DOTT. ING. ANTONIO LONGO

SCALA 1:10



DATA

ASSIGNAMENTO

TAV. 12

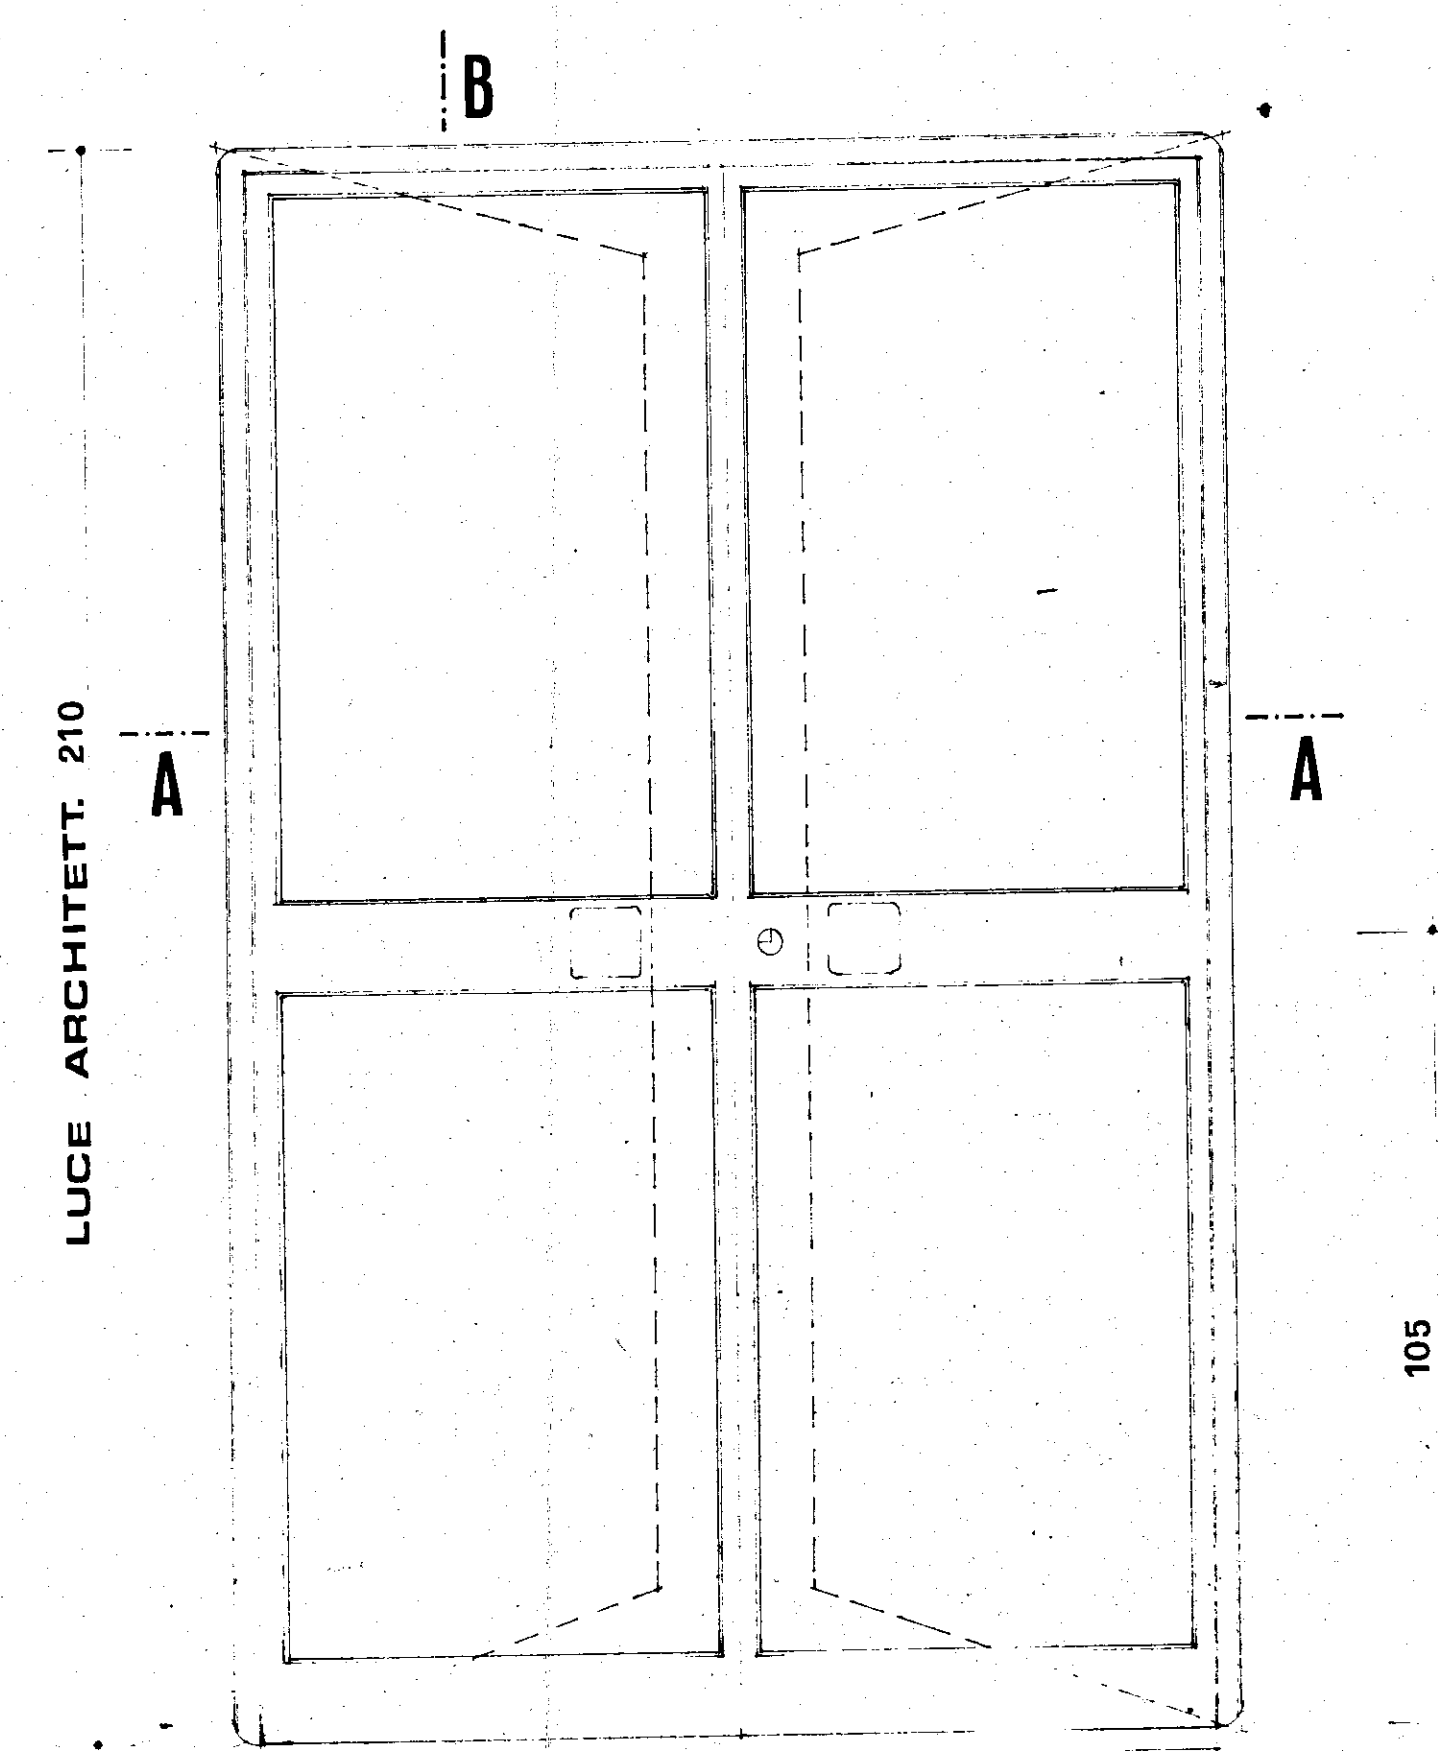


LUCE ARCHITETTONICA 133

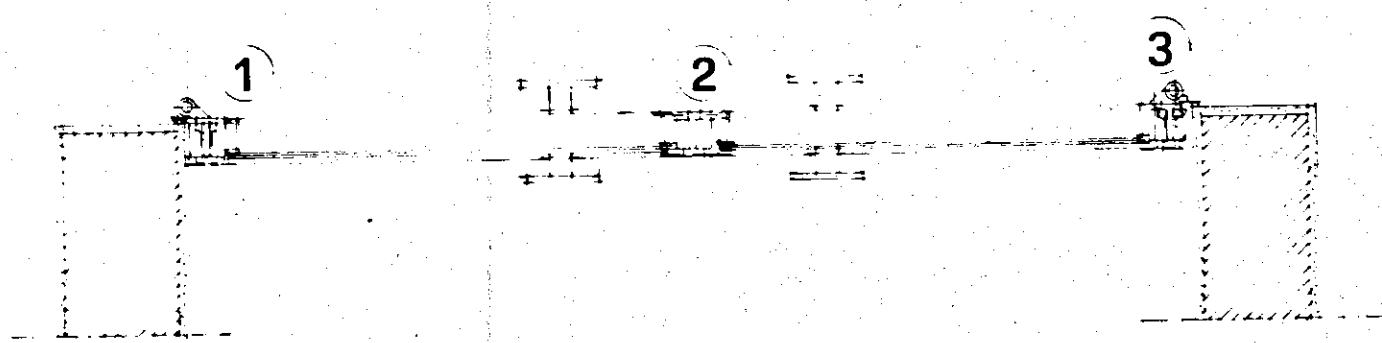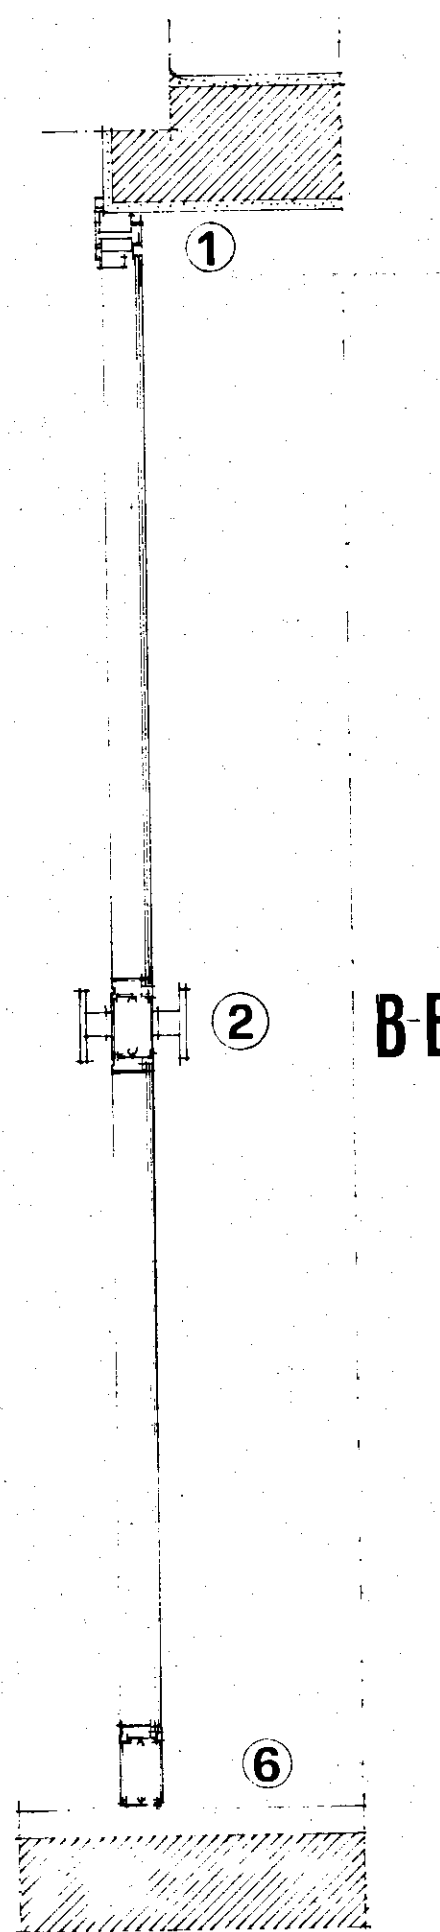

A-A


SEZIONE B-B

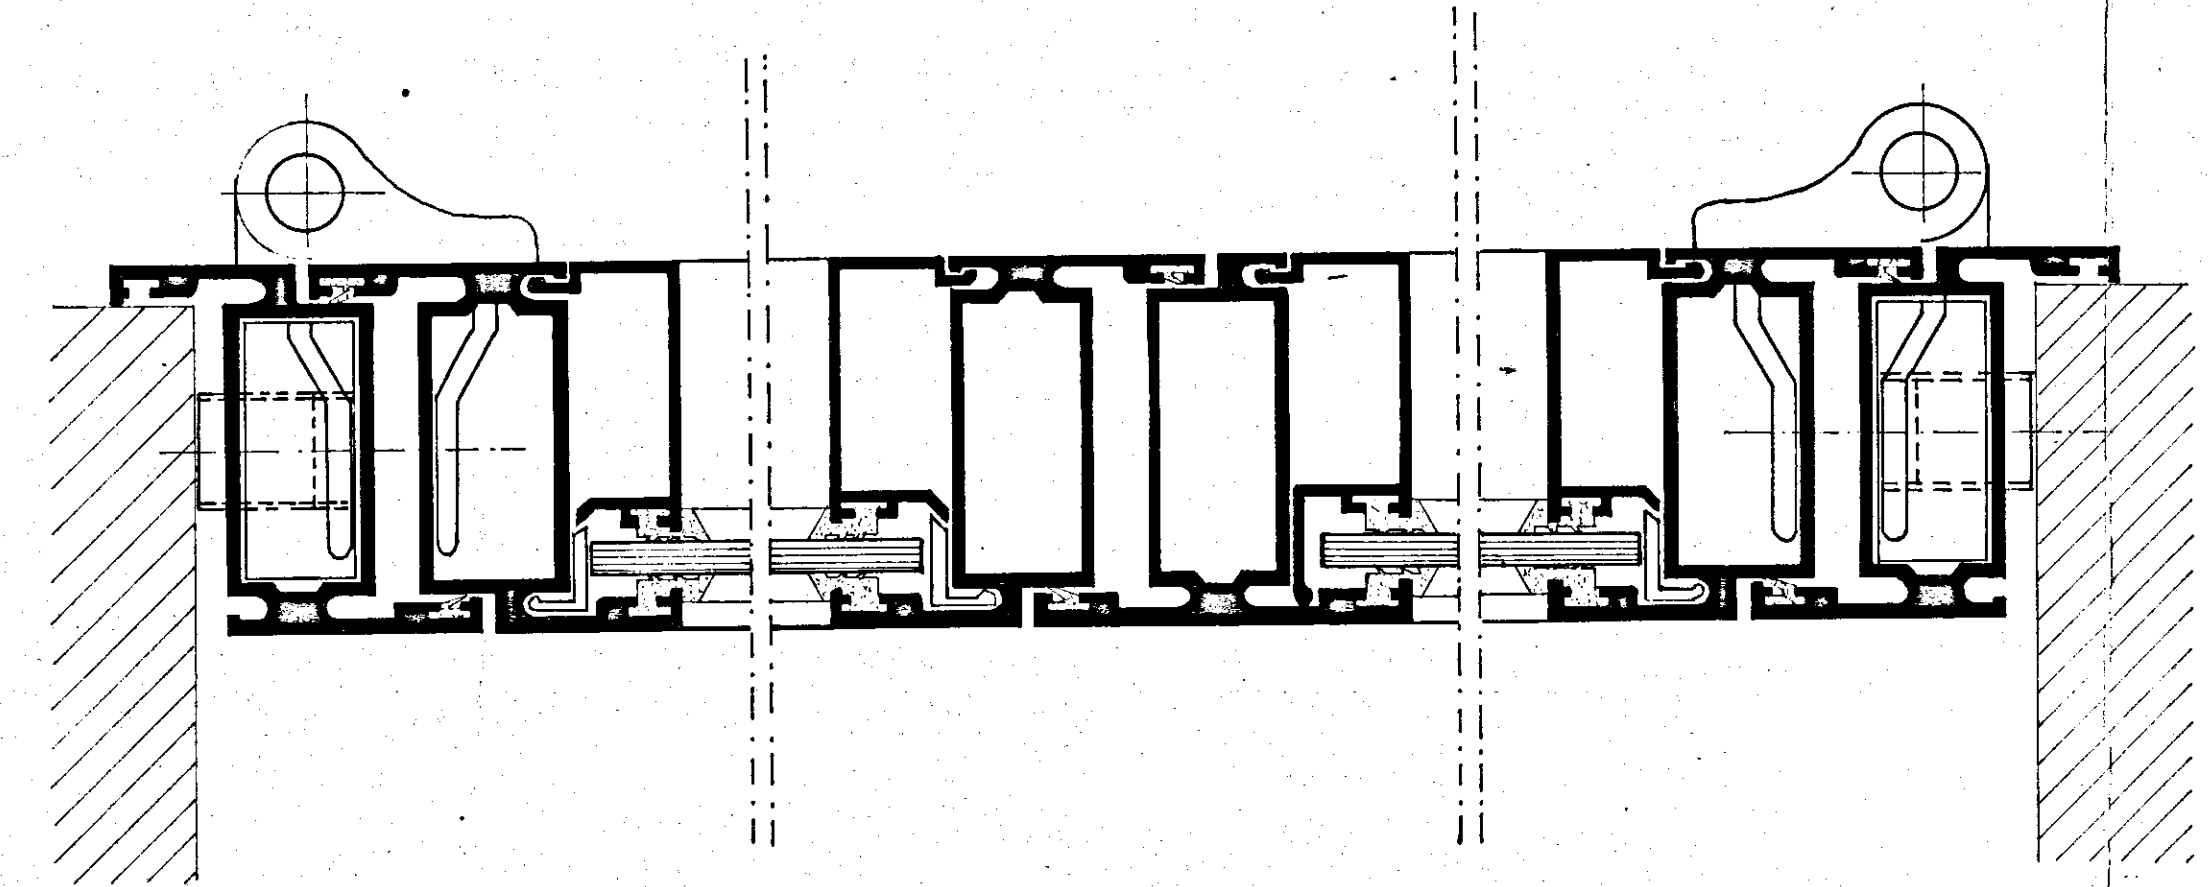

NODO 1..

NODO 2..

NODO 3..

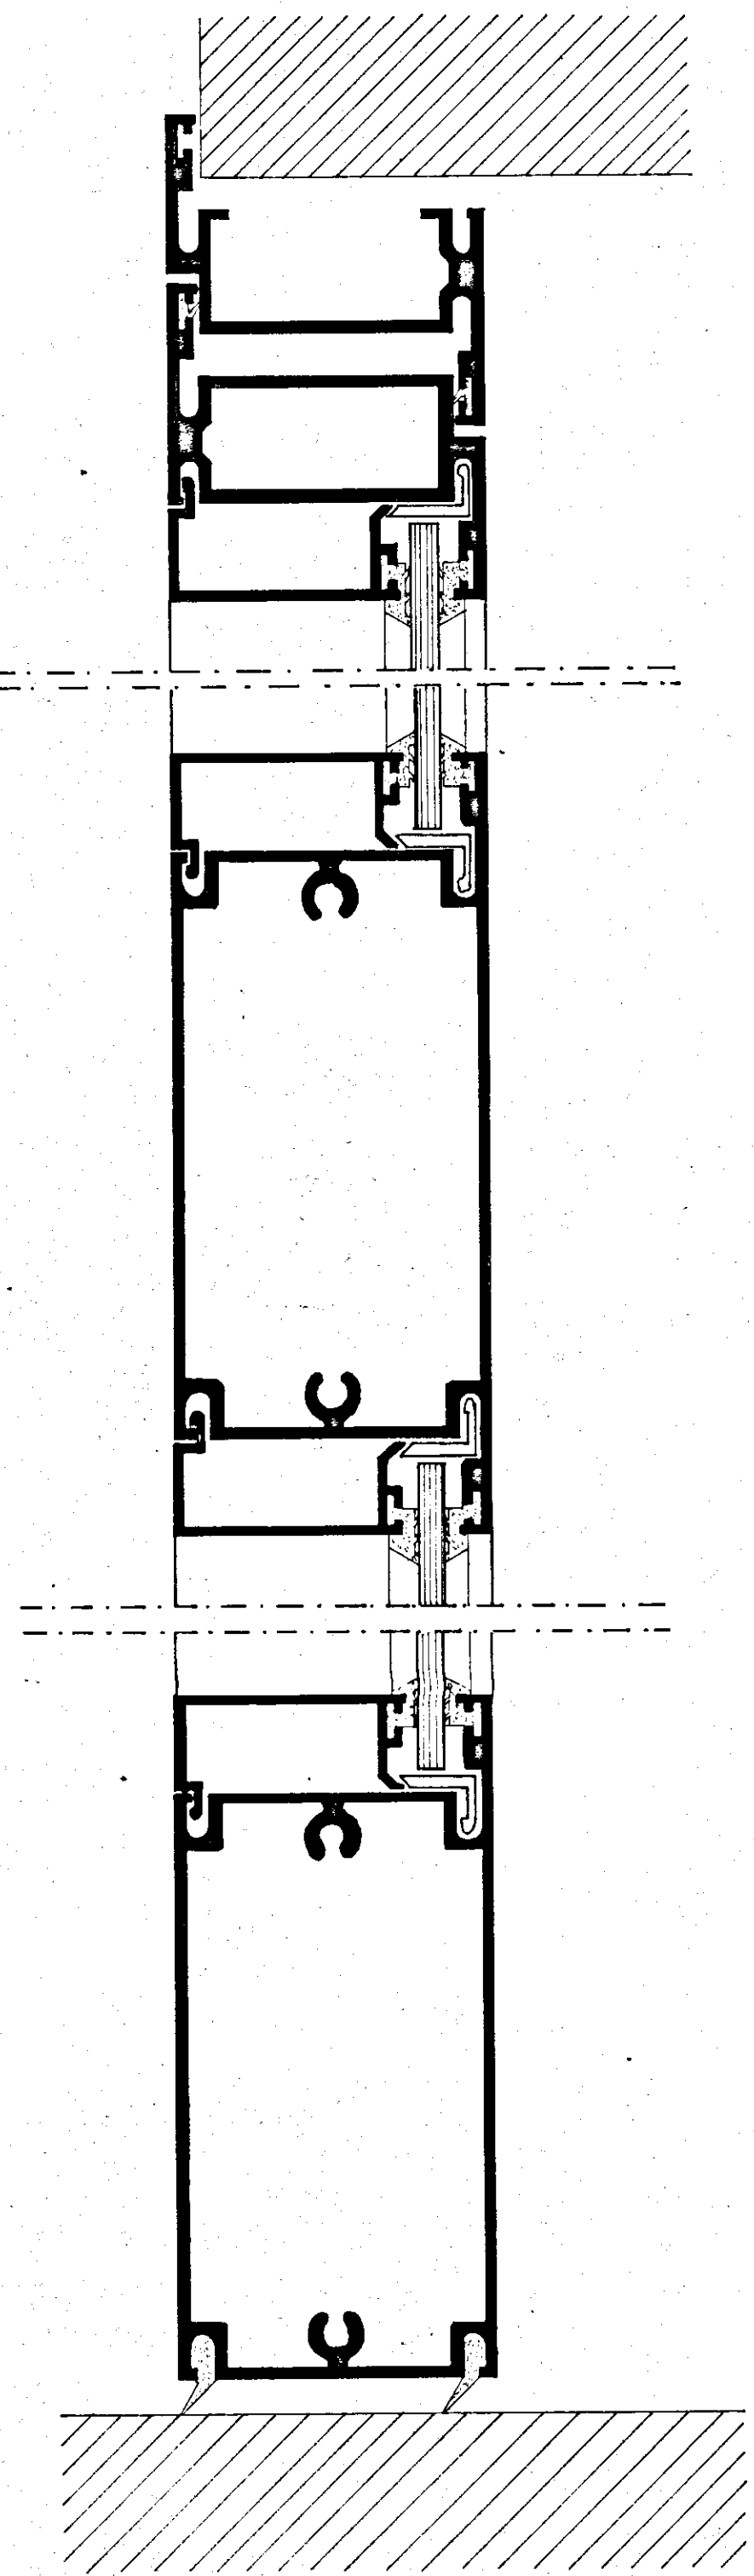

NODO 4..

NODO 5..

NODO 6..

SEZIONE A-A