



ISTITUTO AUTONOMO CASE POPOLARI
PER LA PROVINCIA DI BRINDISI

COSTRUZIONE DI CASE POPOLARI IN ORIA
DI CUI ALLA LEGGE 4-11-1963 NR. 1460

PLANIMETRIA GENERALE

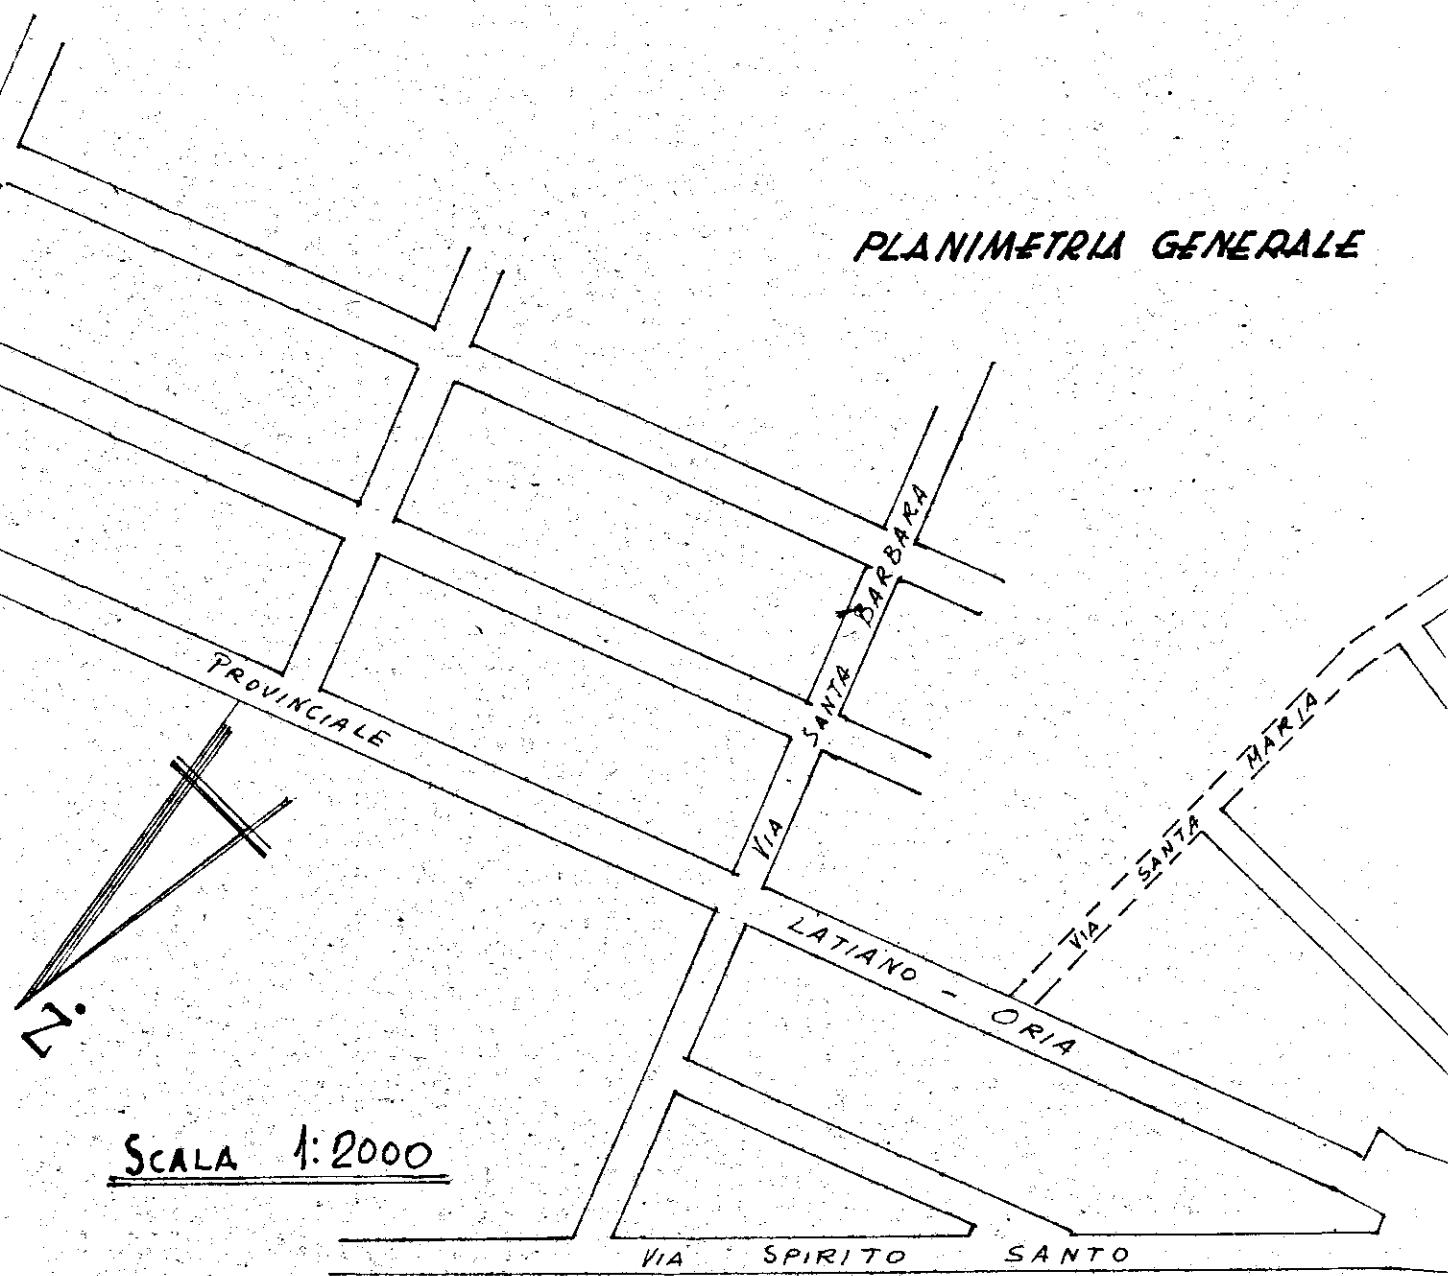

SCALA 1:2000

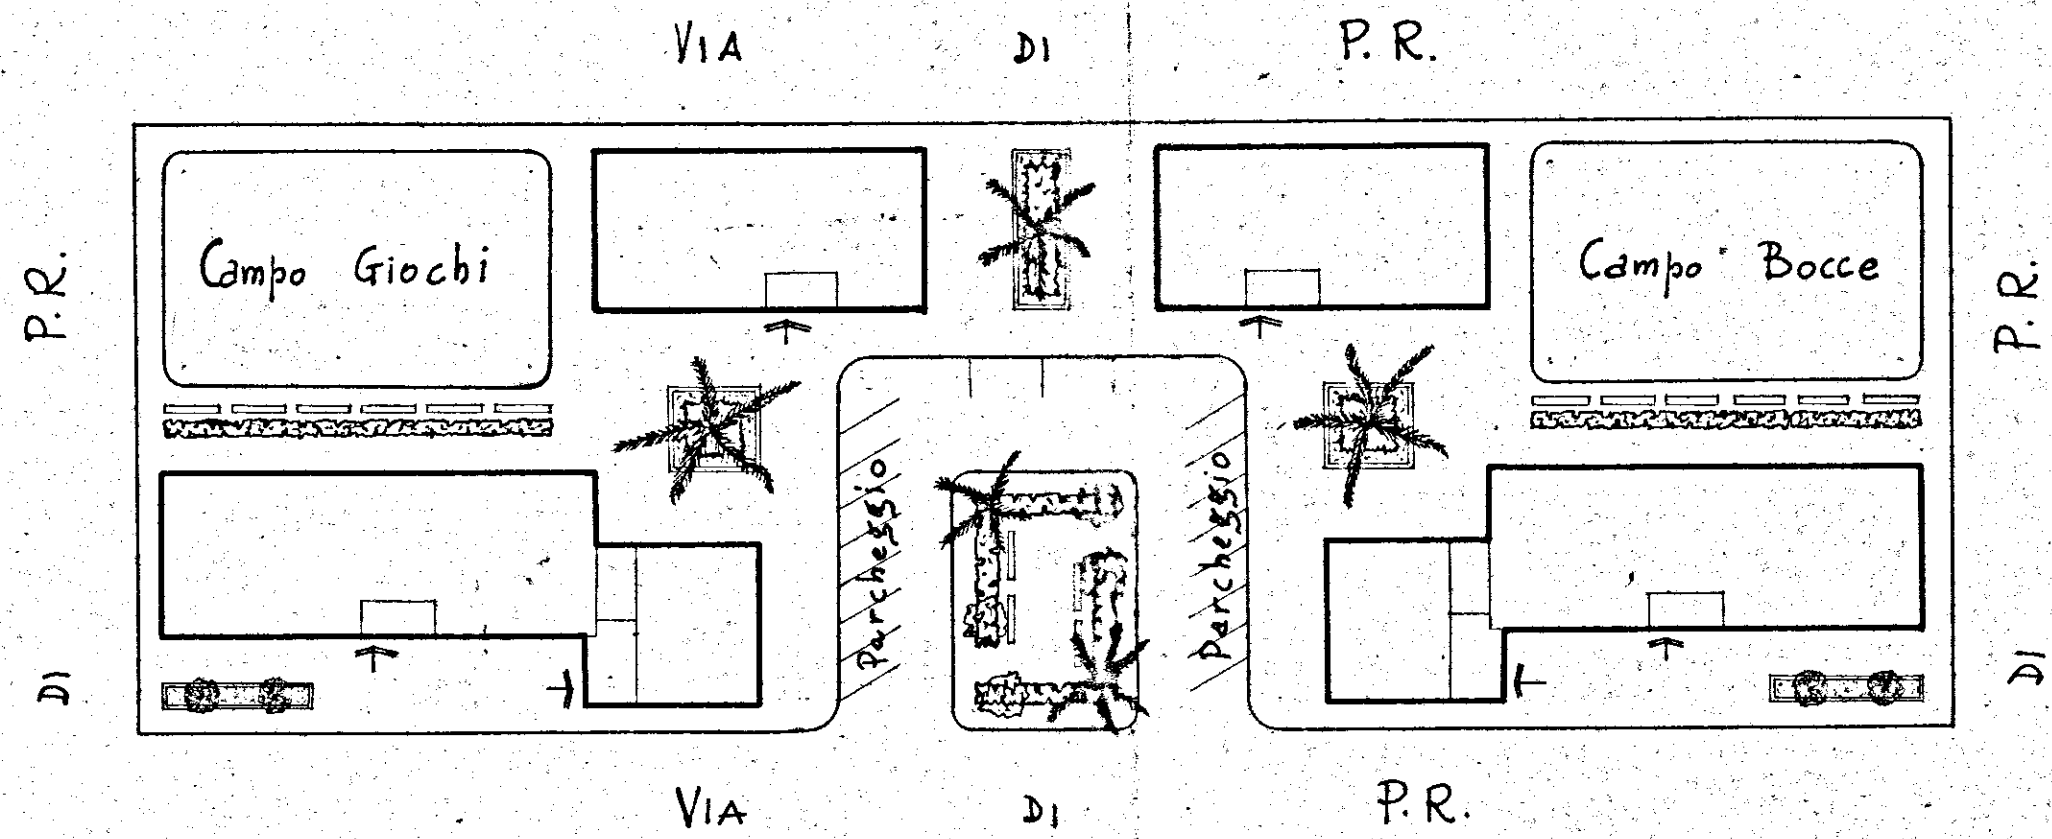

PROVINCIALE LATIANO - ORIA

SCALA 1:500