

comune **BRINDISI** 24/8

progetto **ALLOGGI I. A. C. P.**

(CORPO C)

progettista **UFFICIO TECNICO I. A. C. P. BRINDISI**

impresa **CAPEO ANTONIO**









dir. lavori

calcolatore **o.s. Ing. PINTO P.**

disegno **SCHEMA ARMATURE A CARICO PER TRAVI "K" IMPALCATO IV** cavale n. **36**

data **GIUGNO '83** scala **1/20**

PRESCRIZIONI **R'bk 250 kg/cmq** acciaio **FeB 44 k**

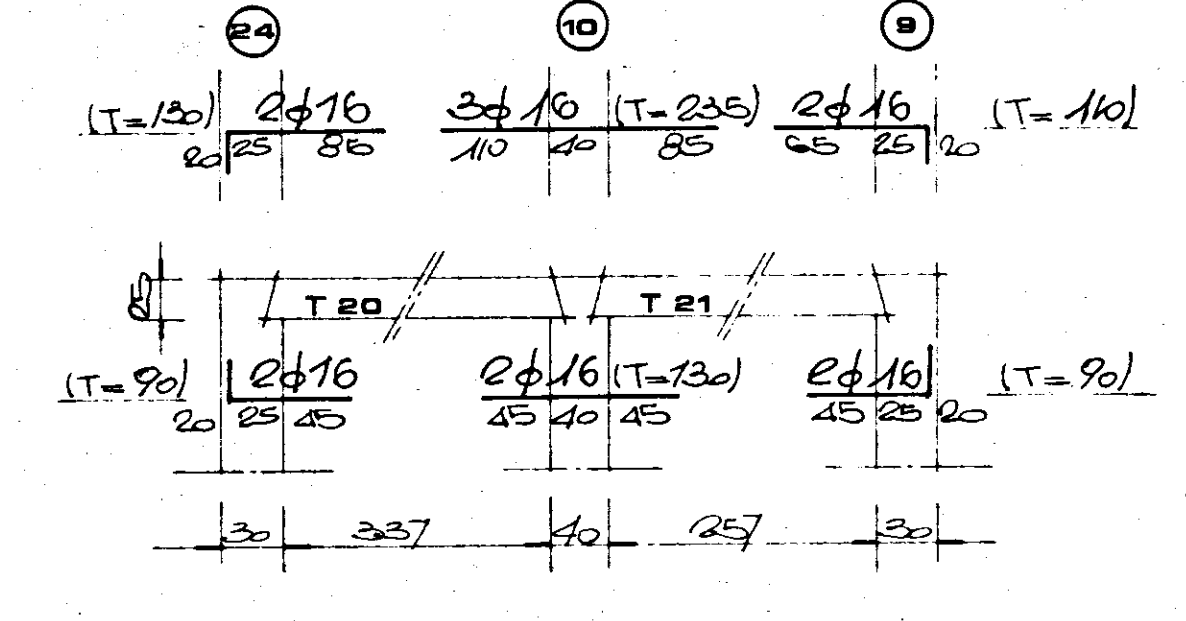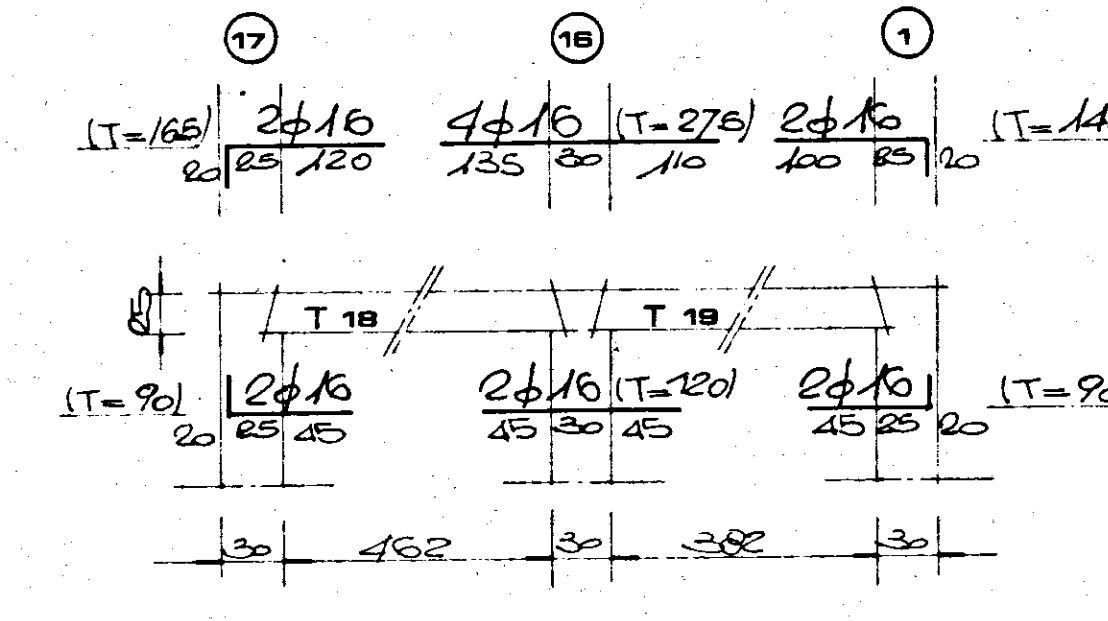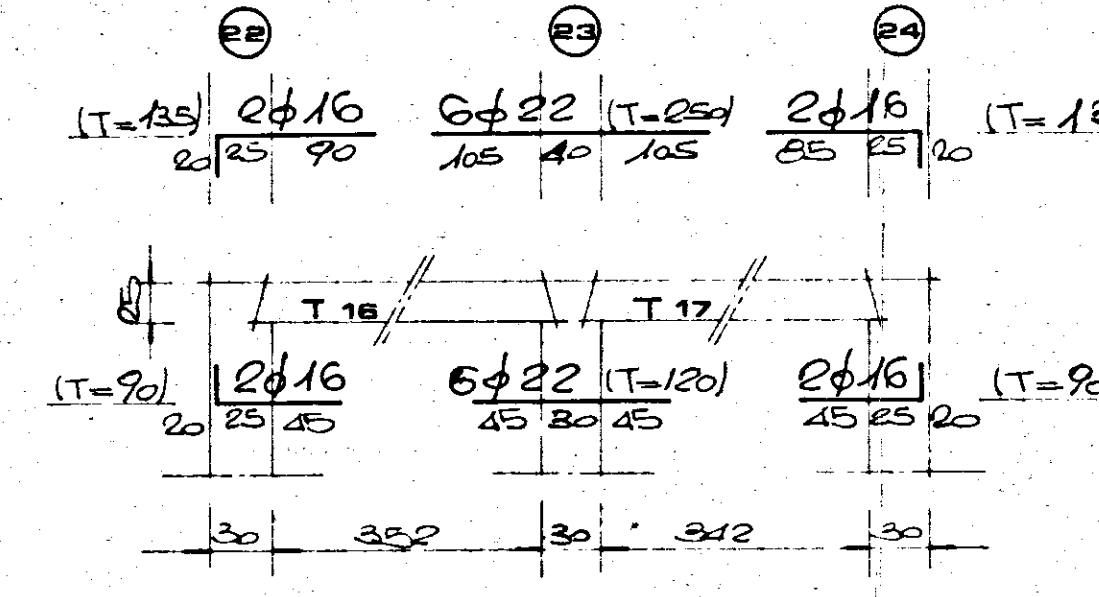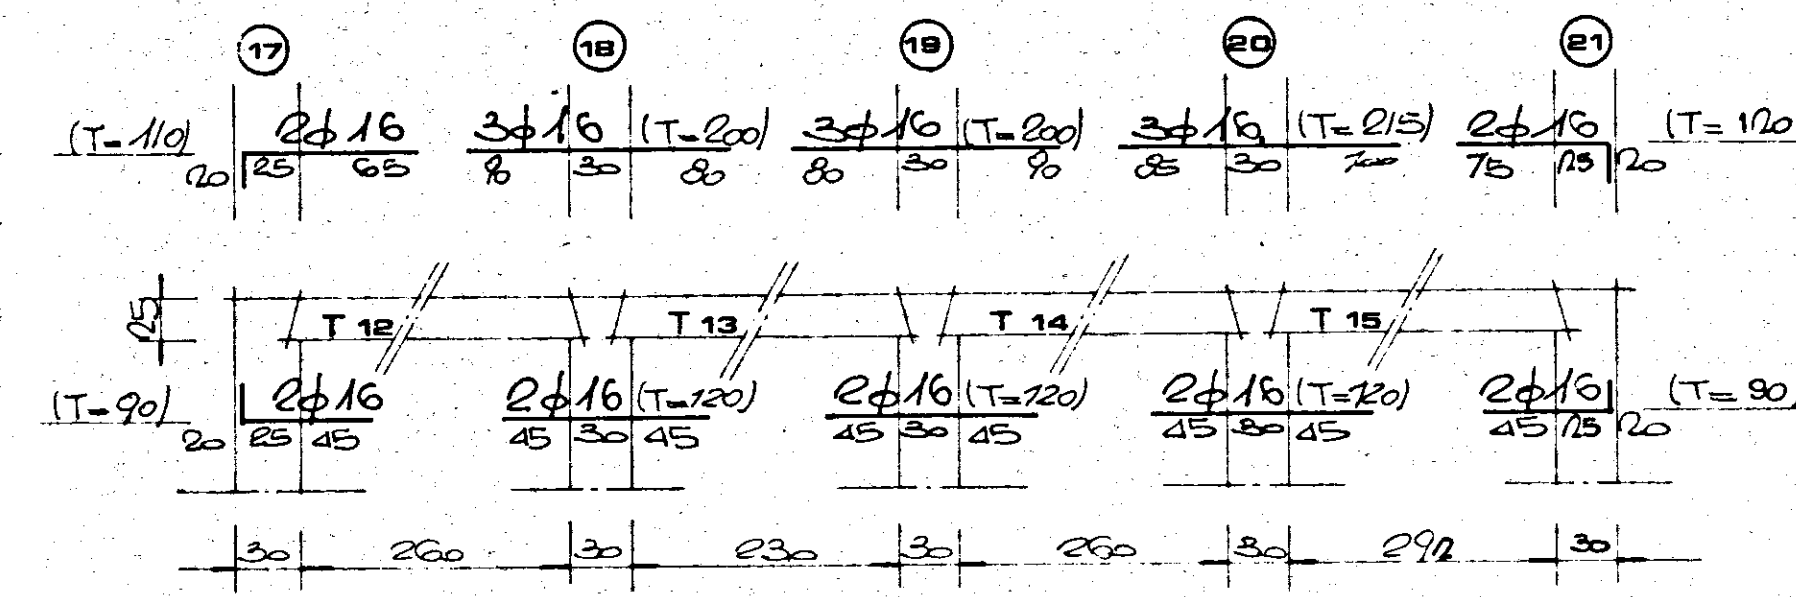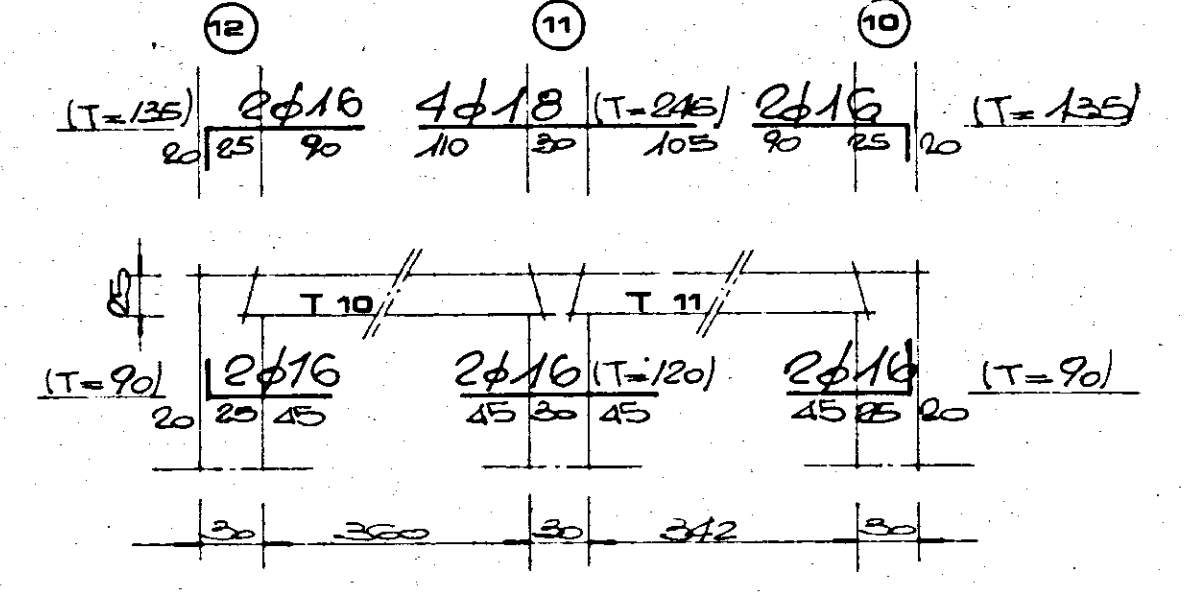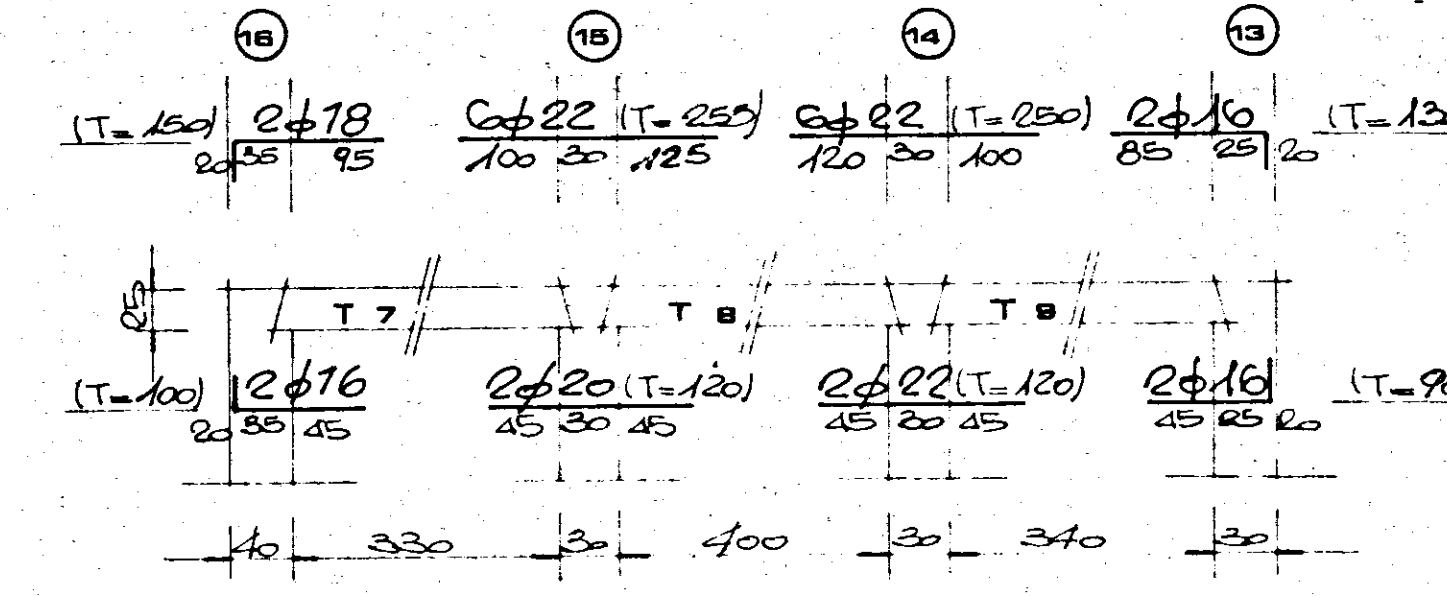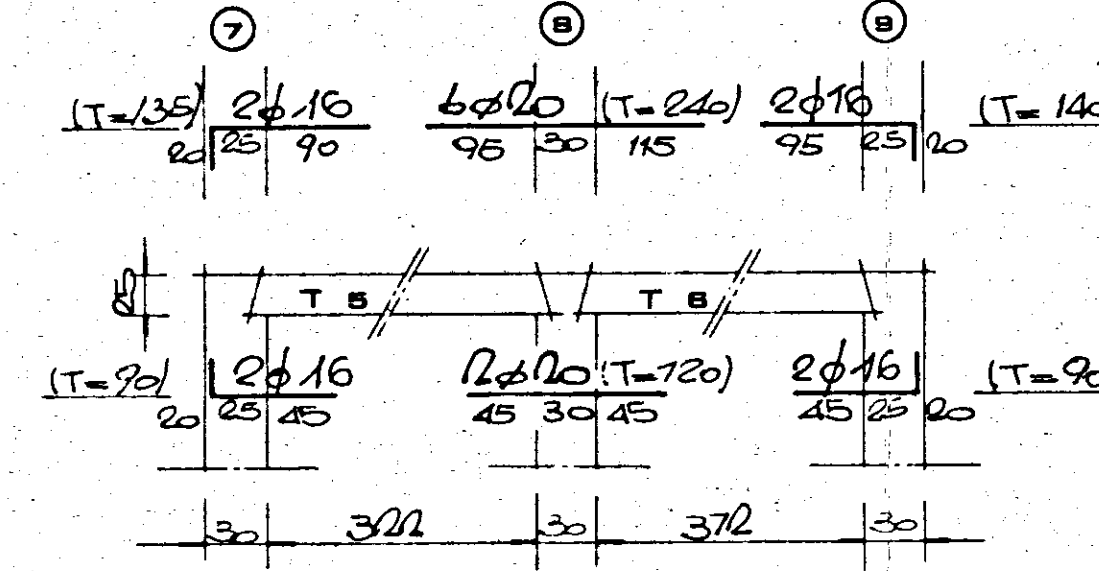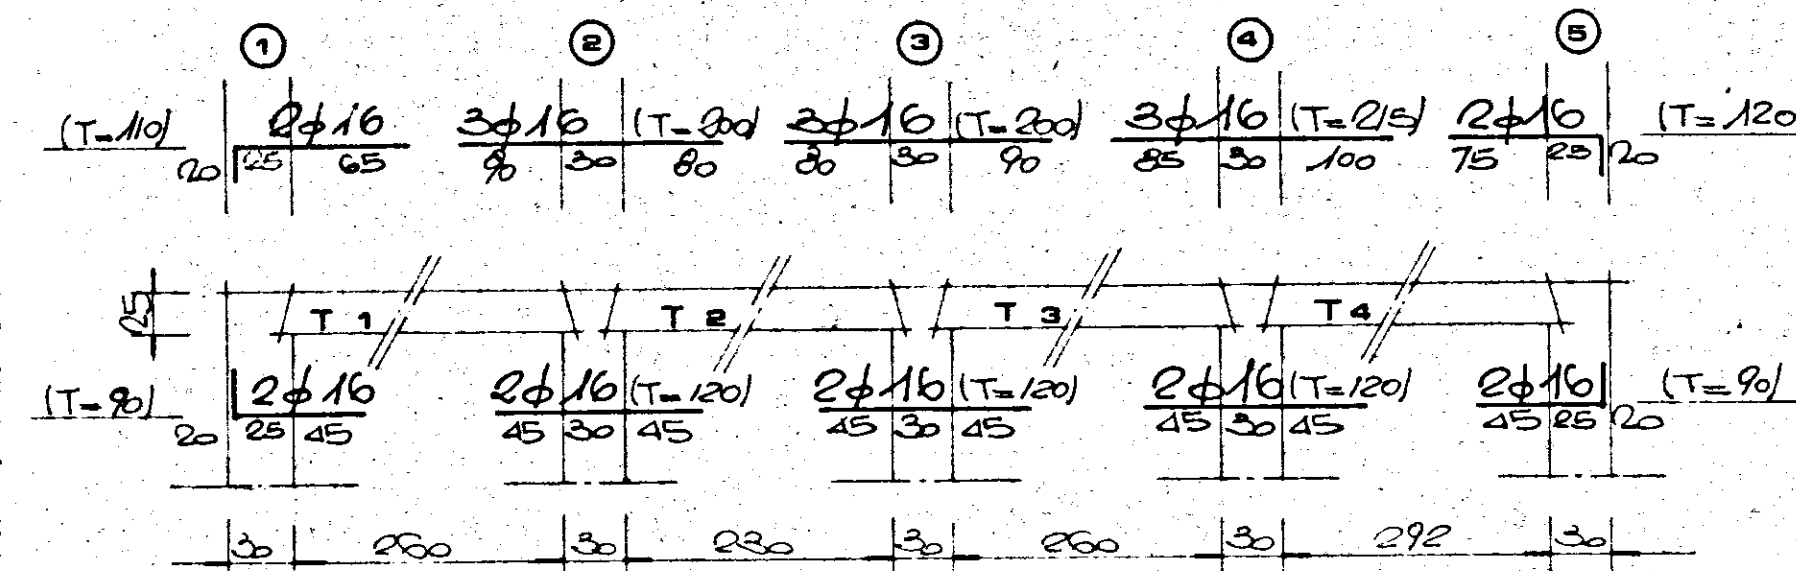

STRUTTURE PREFABBRICATE SISTEMA "K" REALIZZATE DALLLO STABILIMENTO
A.L.A. SYSTEM S.p.A. S.S. 95 KM. 118 MODUGNO (BARI) TEL. 080/558353