

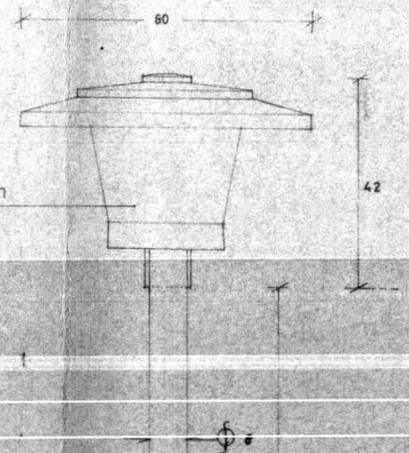
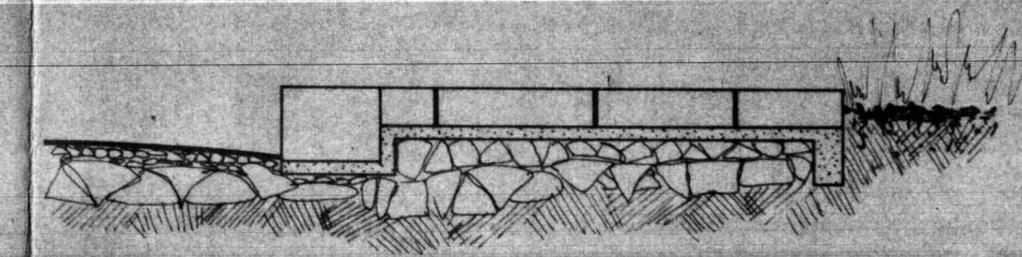
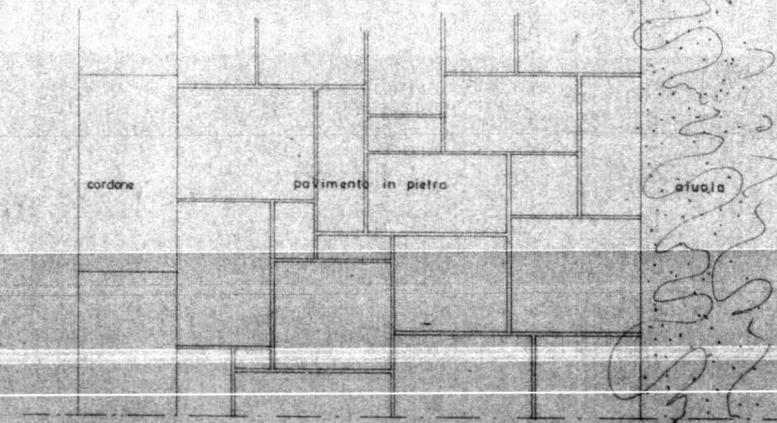


Schermo chiaro in polycarbonato

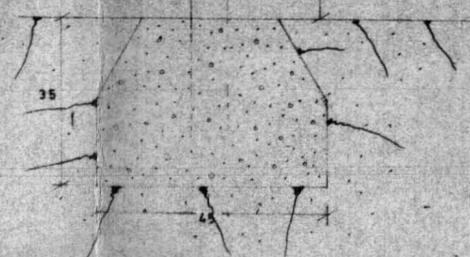

calcestruzzo armato vibrato, granigliato lucidato

calcestruzzo armato vibrato a faccia a vista

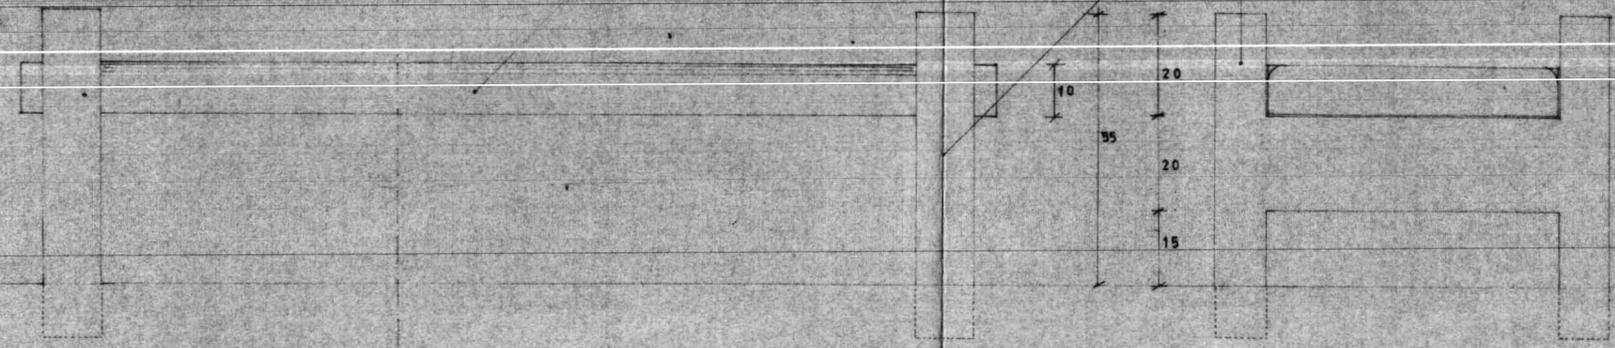

GESTIONE CASE LAVORATORI (legge 14-2-963)		Intervento N°567		stazione appaltante i.a.c.p.	
QUARTIERE "S. ELIA" BRINDISI				data	aggiornam.
Edilizia sovvenzionata				aggiornam.	aggiornam. 23a
EDIFICI TIPO 1D-2C-3D-4CB-5CB				archivio	
PARTIGOLARI PANCHINE, ELEMENTI ILLUMINANT E				note	
PAVIMENTAZIONE ESTERNA				controllo	
SCALA 1:20				visto	
Dr. Ing. LUIGI CERVELLERA	EDILIZIA	●			
Dr. Ing. UGO LONOCE	EDILIZIA	●			
Dr. Ing. ELIO ROMANAZZI	STRUTTURE				
Dr. Ing. FAUSTO FALIVA	IMPIANTI				
Dr. Ing. MARIO ZENOBI	PROGRAMMAZIONE				
I.A.C.P.	DIREZIONE LAVORI				