


OSTUNI - CASE POPOLARI IN LOCAZIONE

Pianta delle lunghezze per lo sviluppo del calcestruzzo di
fondazione in rapporto alle diverse altezze.

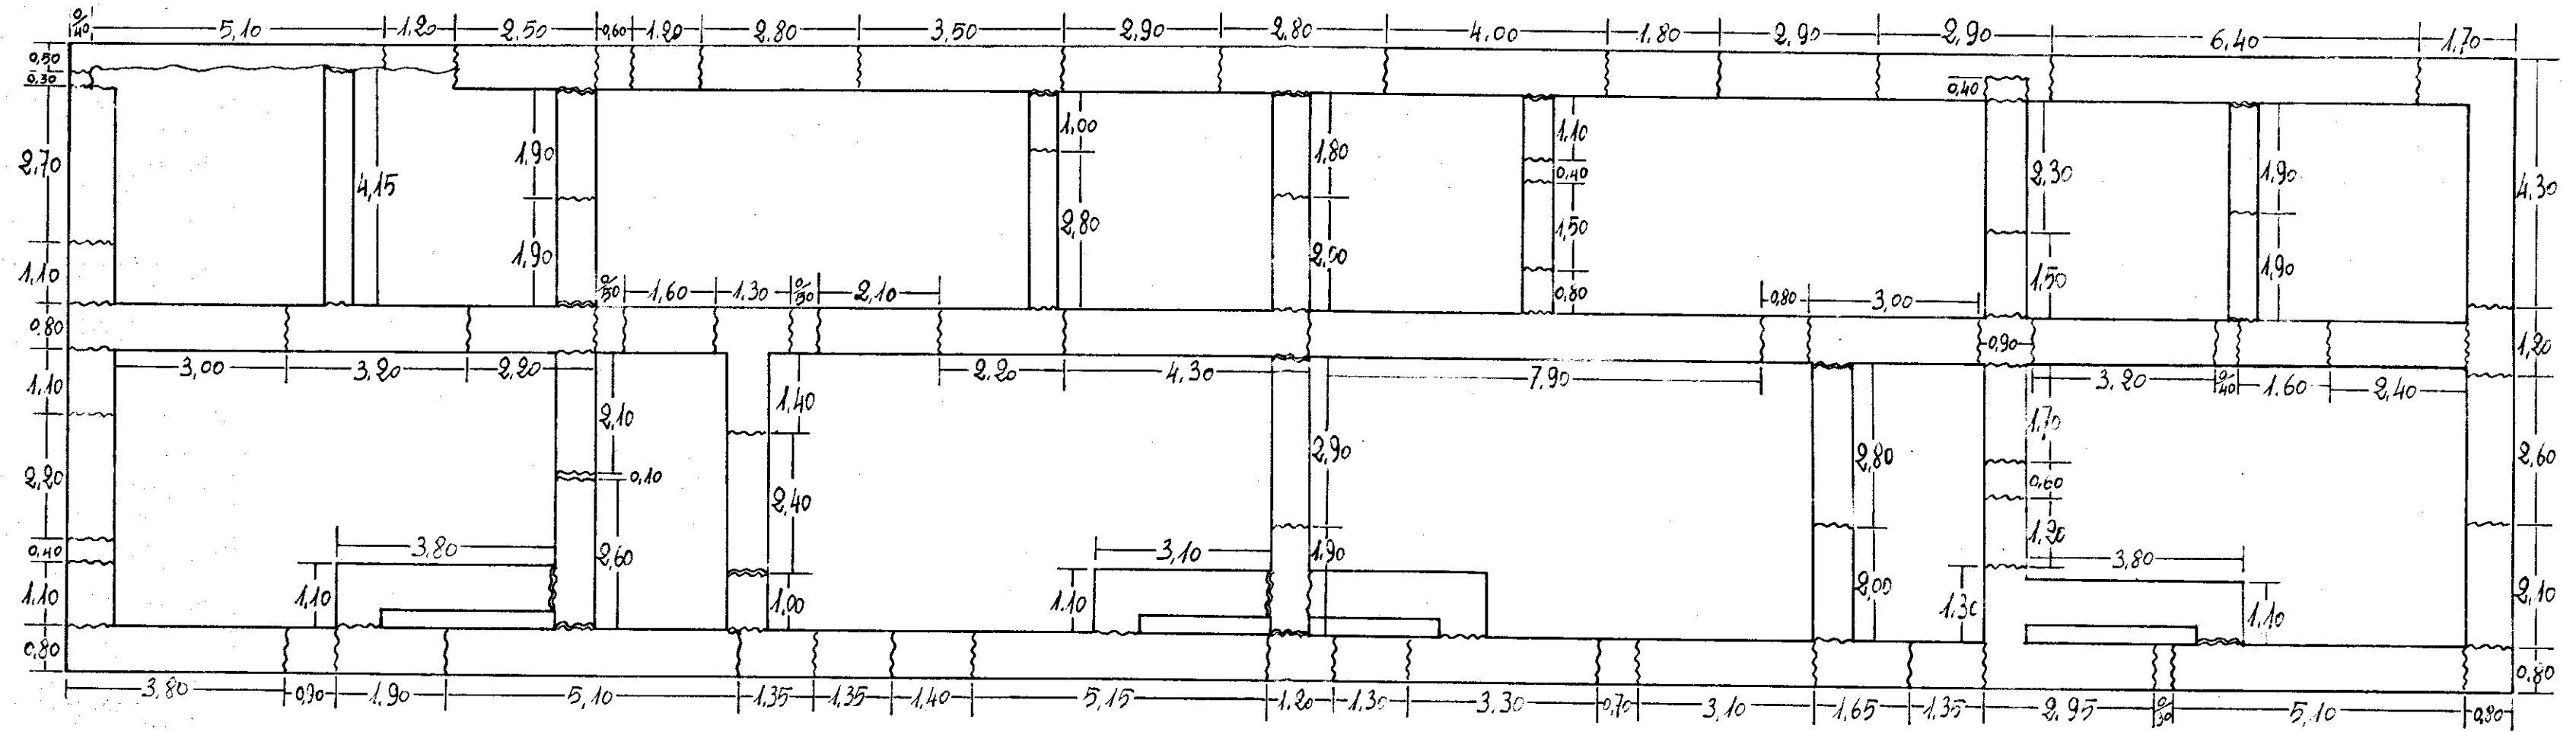

Indicazione salti dello scavo

" " del calcestruzzo

Rapp. 1:100