ROMA 12 MAR. 1952

Ingg. GIAMBONI e FERRANTI
STUDIO TECNICO DI EDILIZIA E D'IDRAULICA
Via Principe Almone, 3 - Tel. 70.462
ROMA

Visto: L'ING. CAPO SEZIONE
(dott. Ing. M. [illegible])

9 MAR. 1952

TRAVE DI SPINA PORTANTE 8-21 — TRAVE PERIMETRALE DI COLLEGAMENTO 21 - 26

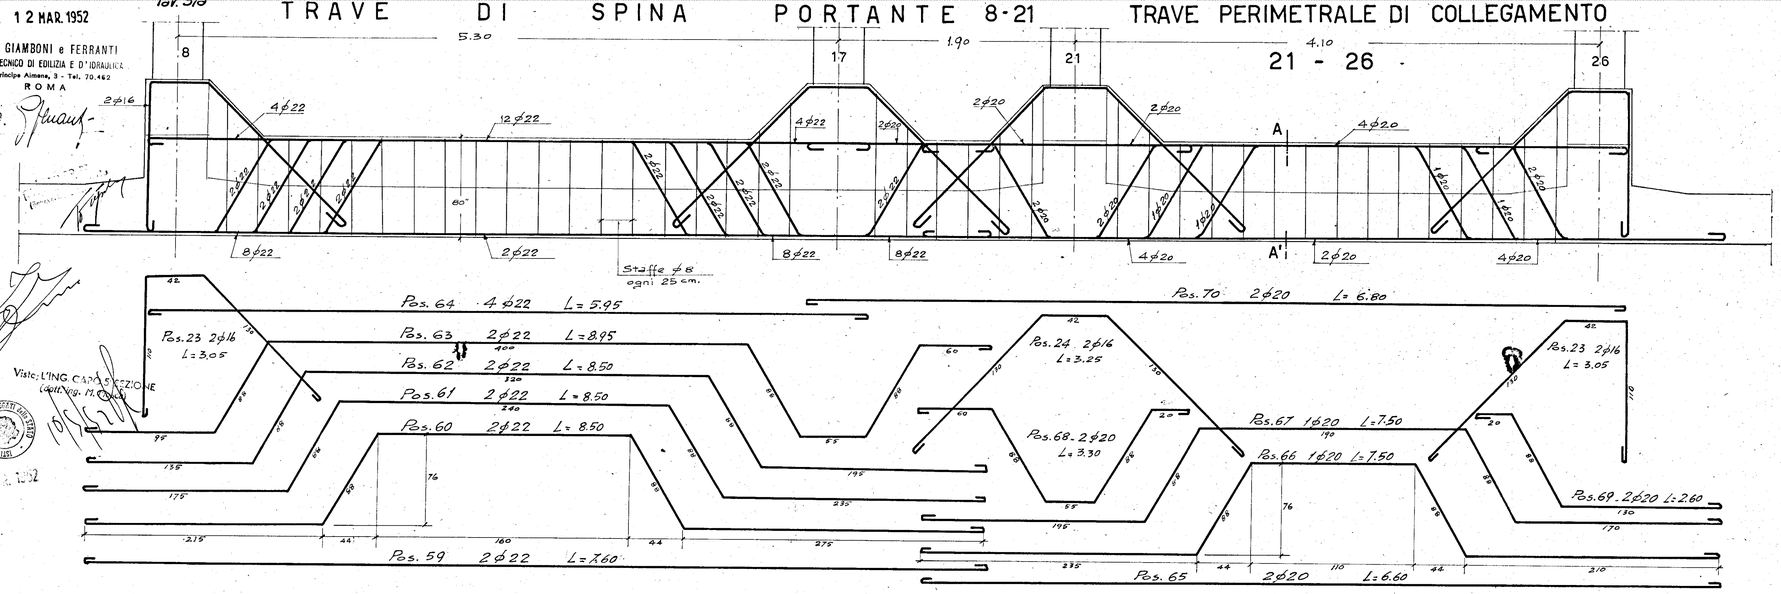

SEZ. A-A'

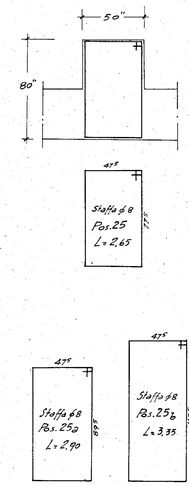

SEZ. C-C'

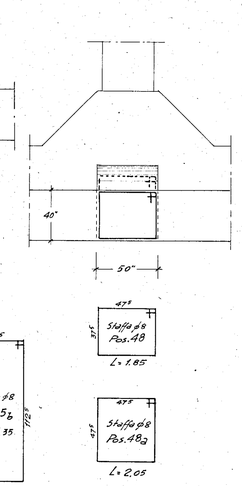

SEZ. B-B'

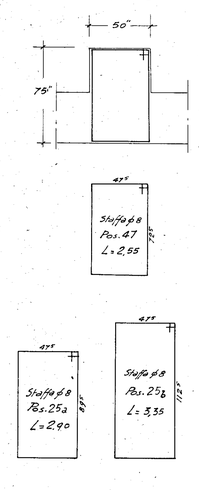

TRAVE DI SPINA PORTANTE 9 - 22

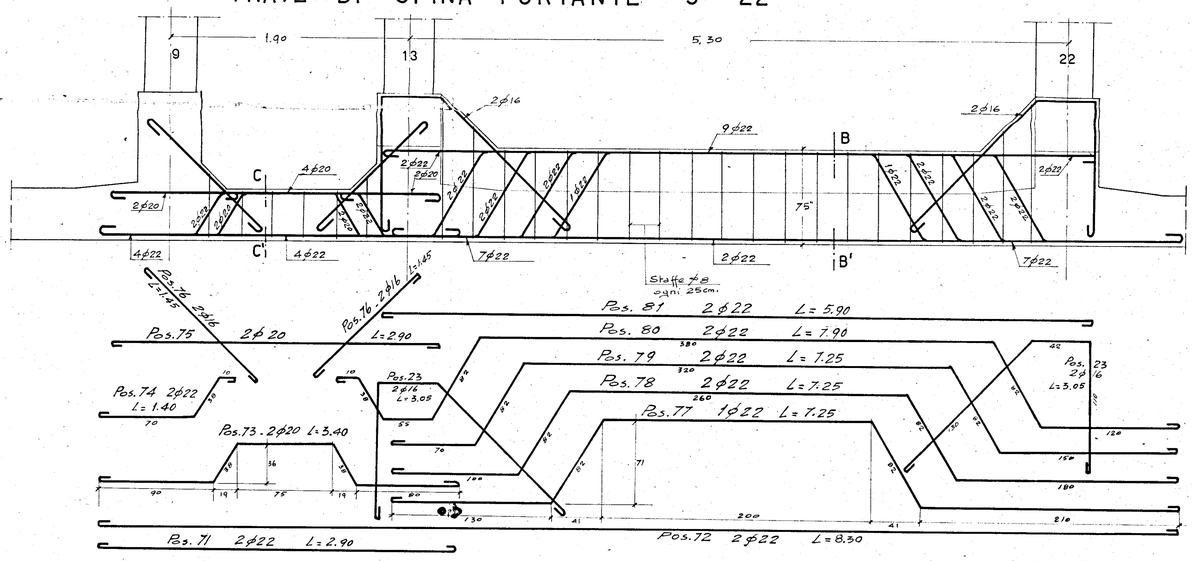

TRAVE DI SPINA PORTANTE 10 - 24

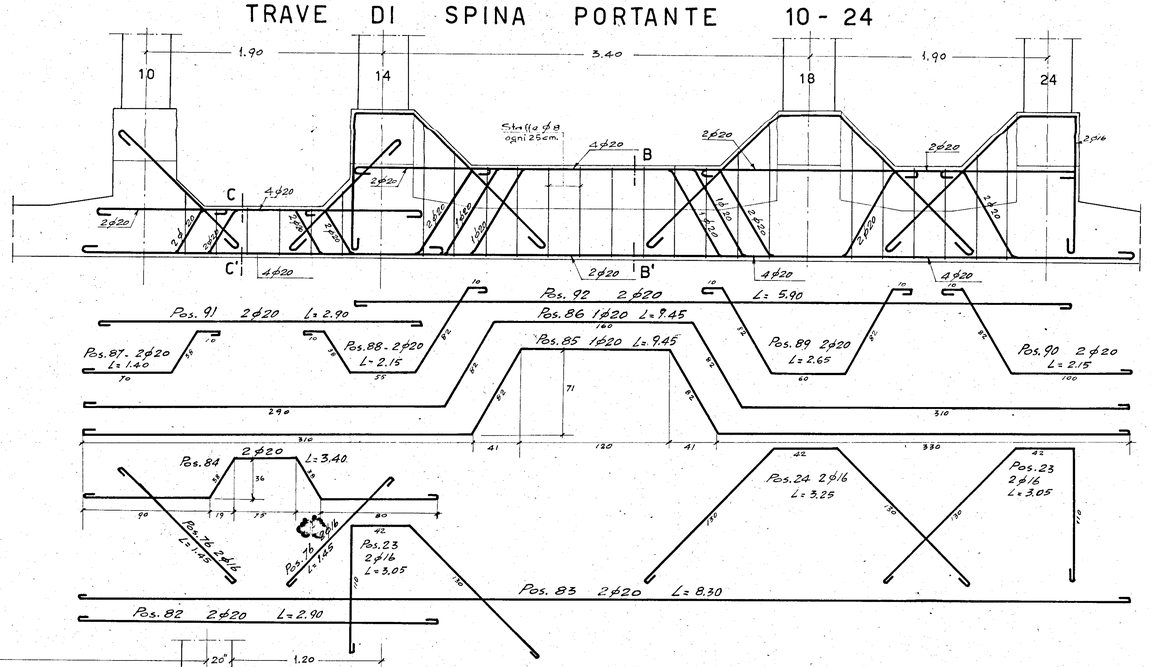

TRAVE PERIMETRALE 1-15

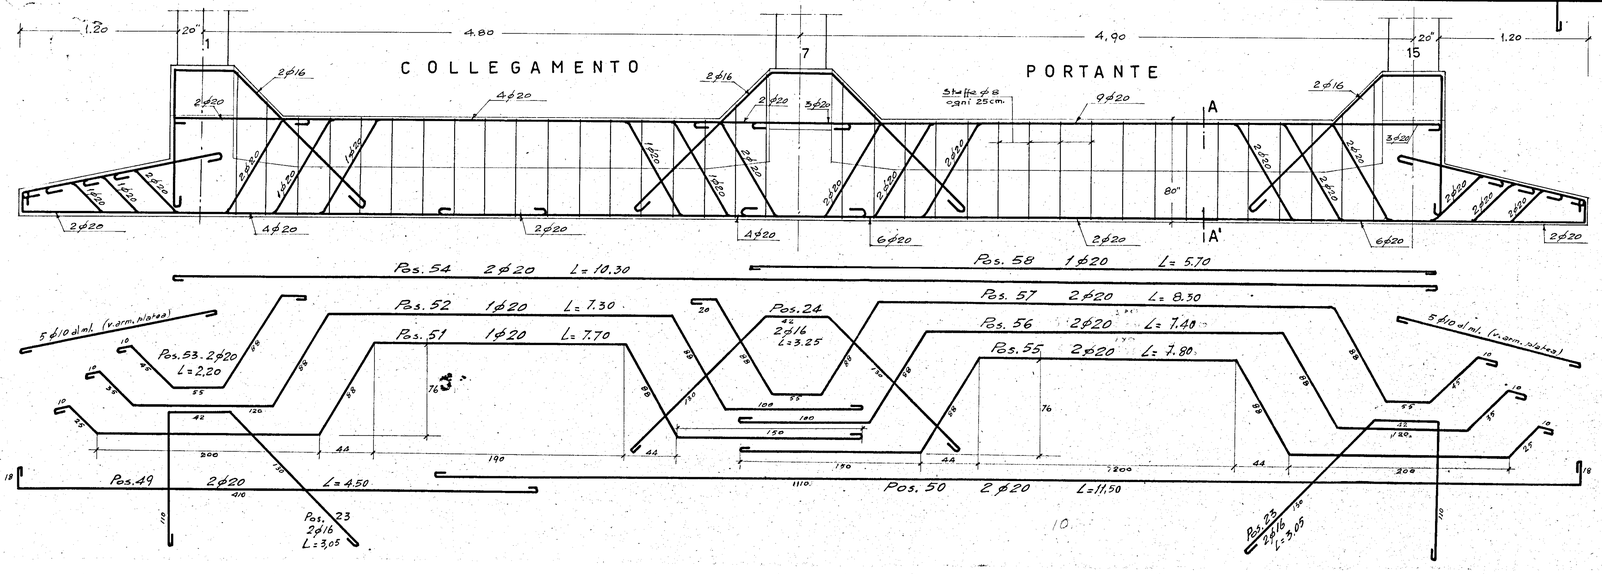
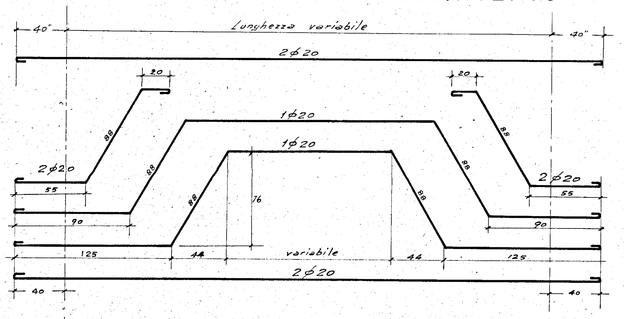
ARMATURA TRAVE TIPO DI COLLEGAMENTO