
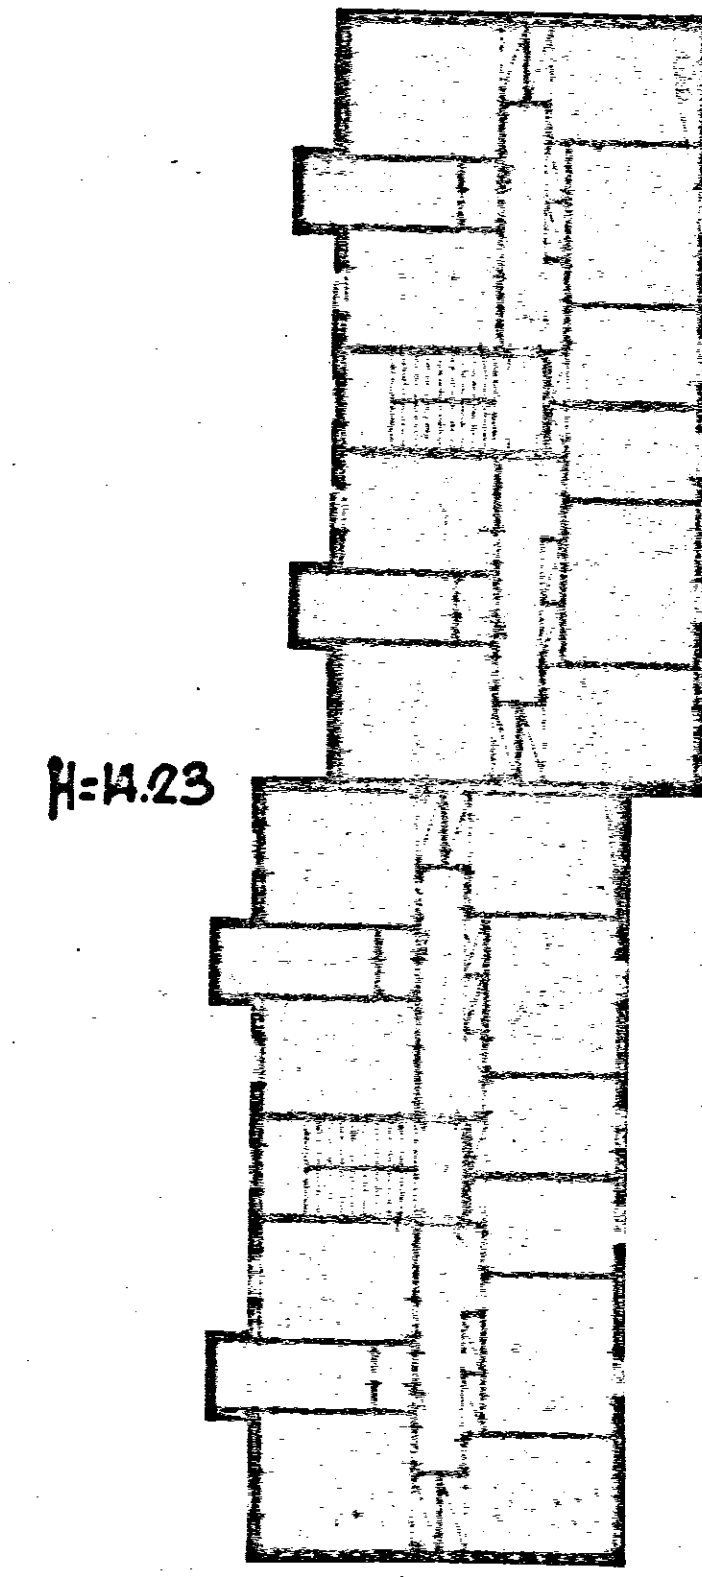
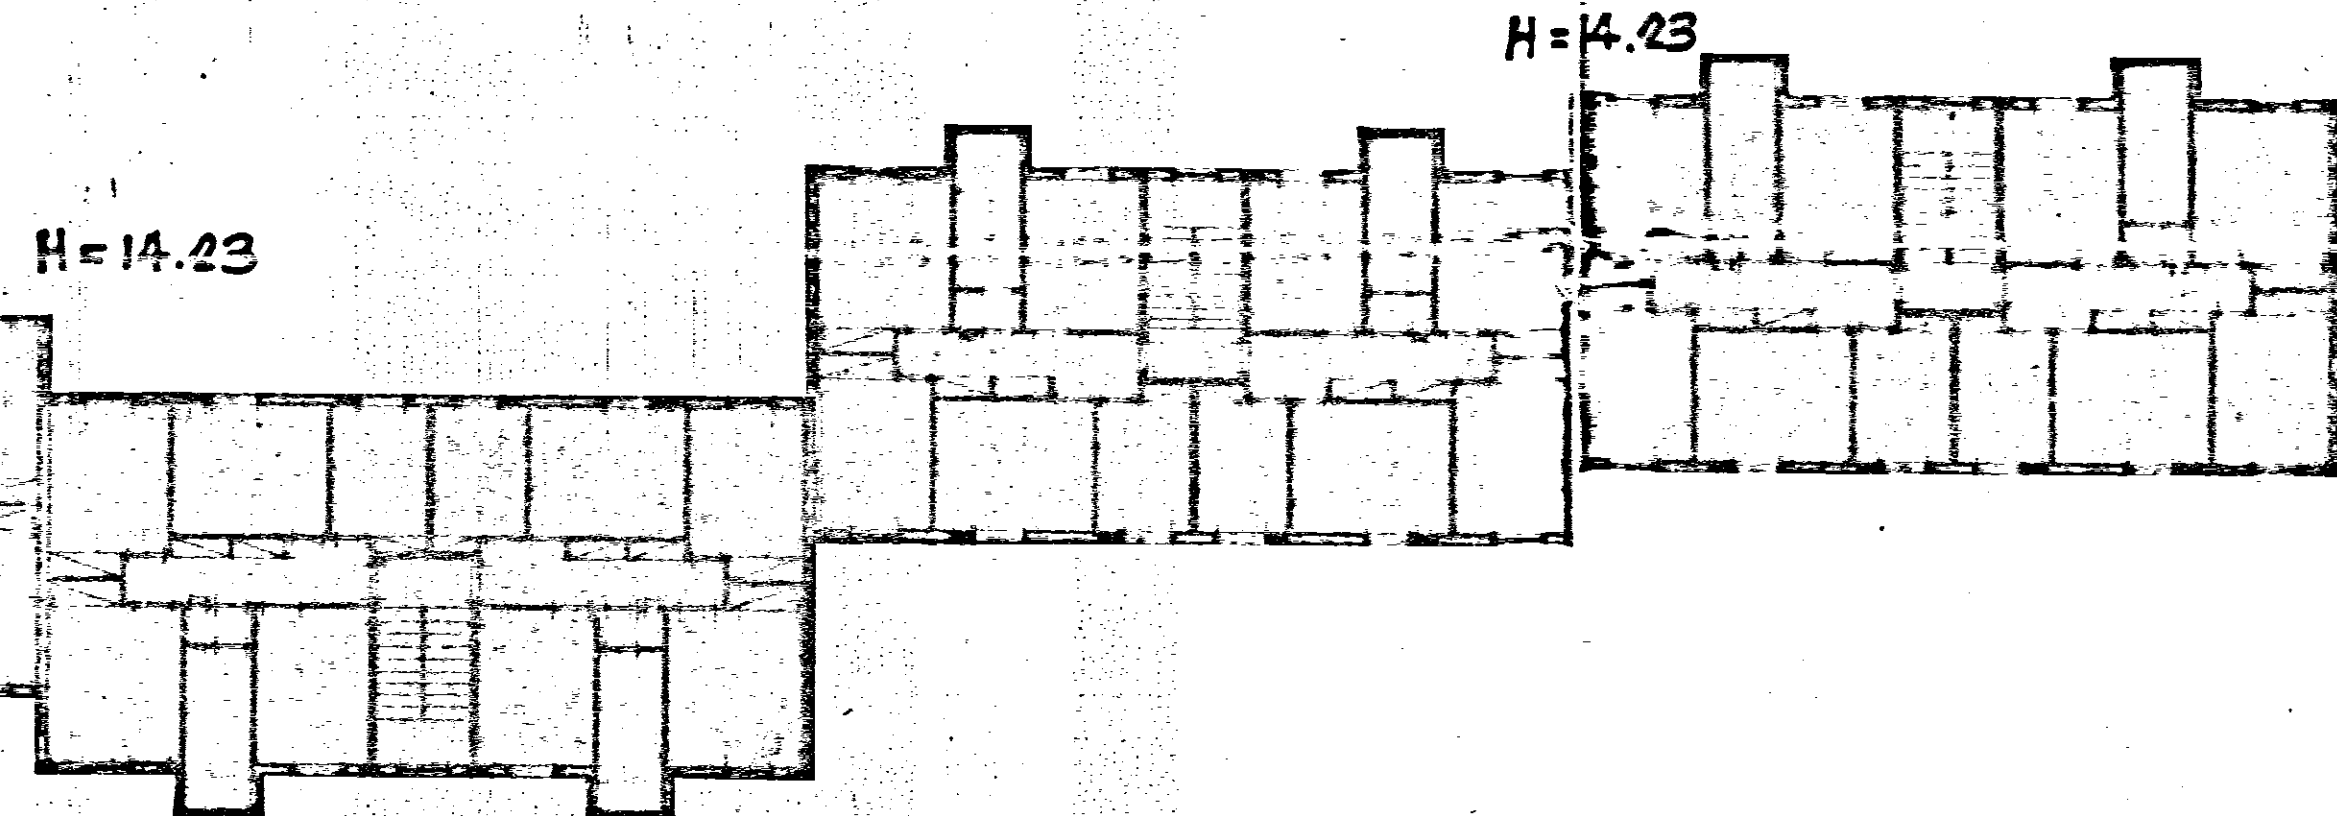


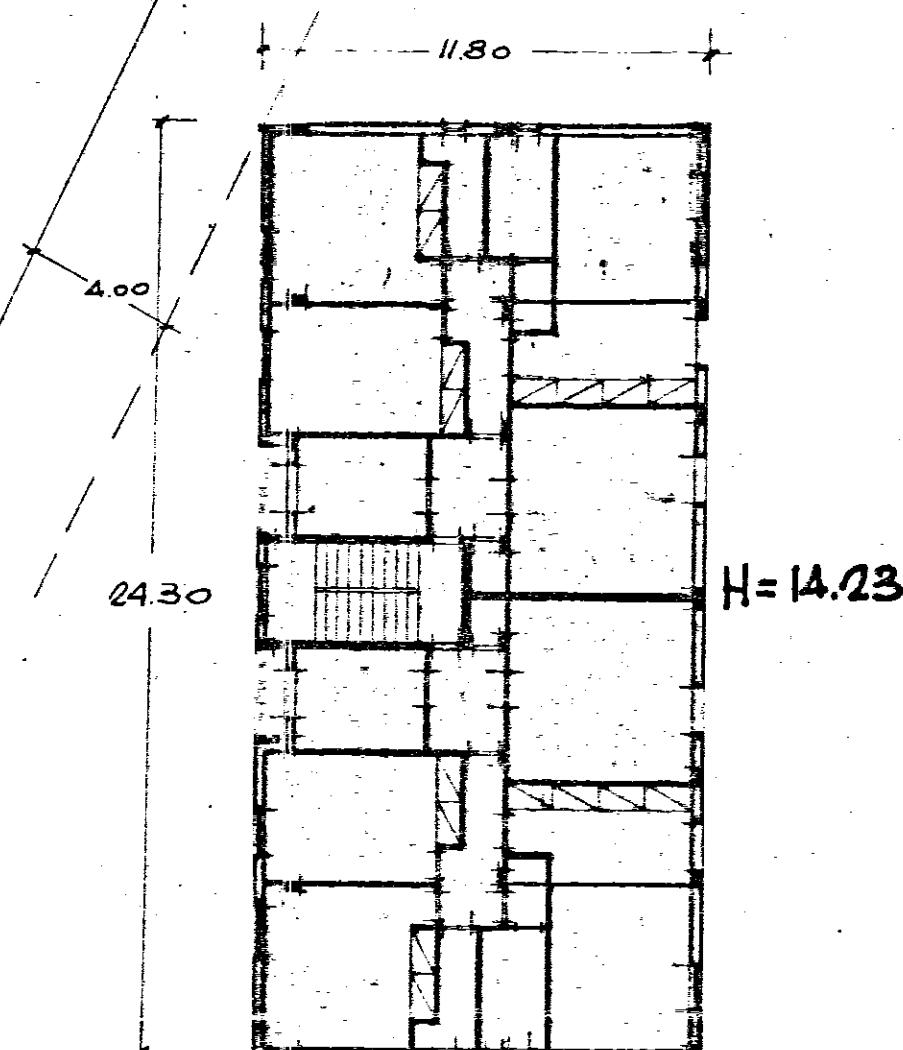

Cessione Casa Lavoro		INTERVENTO n° 82		Stazione Appaltante	
LEGGI 18/7/63 n° 60				I.A.C.P.	
QUARTIERE CEP - RIONE PARADISO - EDILIZIA SOVVENZIONATA <u>BRINDISI</u> AREA B		DATA	RES. GEN. N°	2	
		5366			
TIPO EDILIZIO		scala 1:200		ARCHITETTO	
ING. N. VIANELLI SCARACIA	EDILIZIA	NOTE			
ING. N. VIANELLI SCARACIA	IMPIANTI				
ING. G. GUARNOVA	STRUTTURE				
ING. A. MALDARI	PROGETTAZIONE				
DIREZIONE LAVORI	I.A.C.P.	CONTROLLI		1978	