


CANT. 13575 - INA-CASA in OSTUNI (Rione MELOGNA)

SCALA 1:100

PIANTA MURATURE PAL. "D"

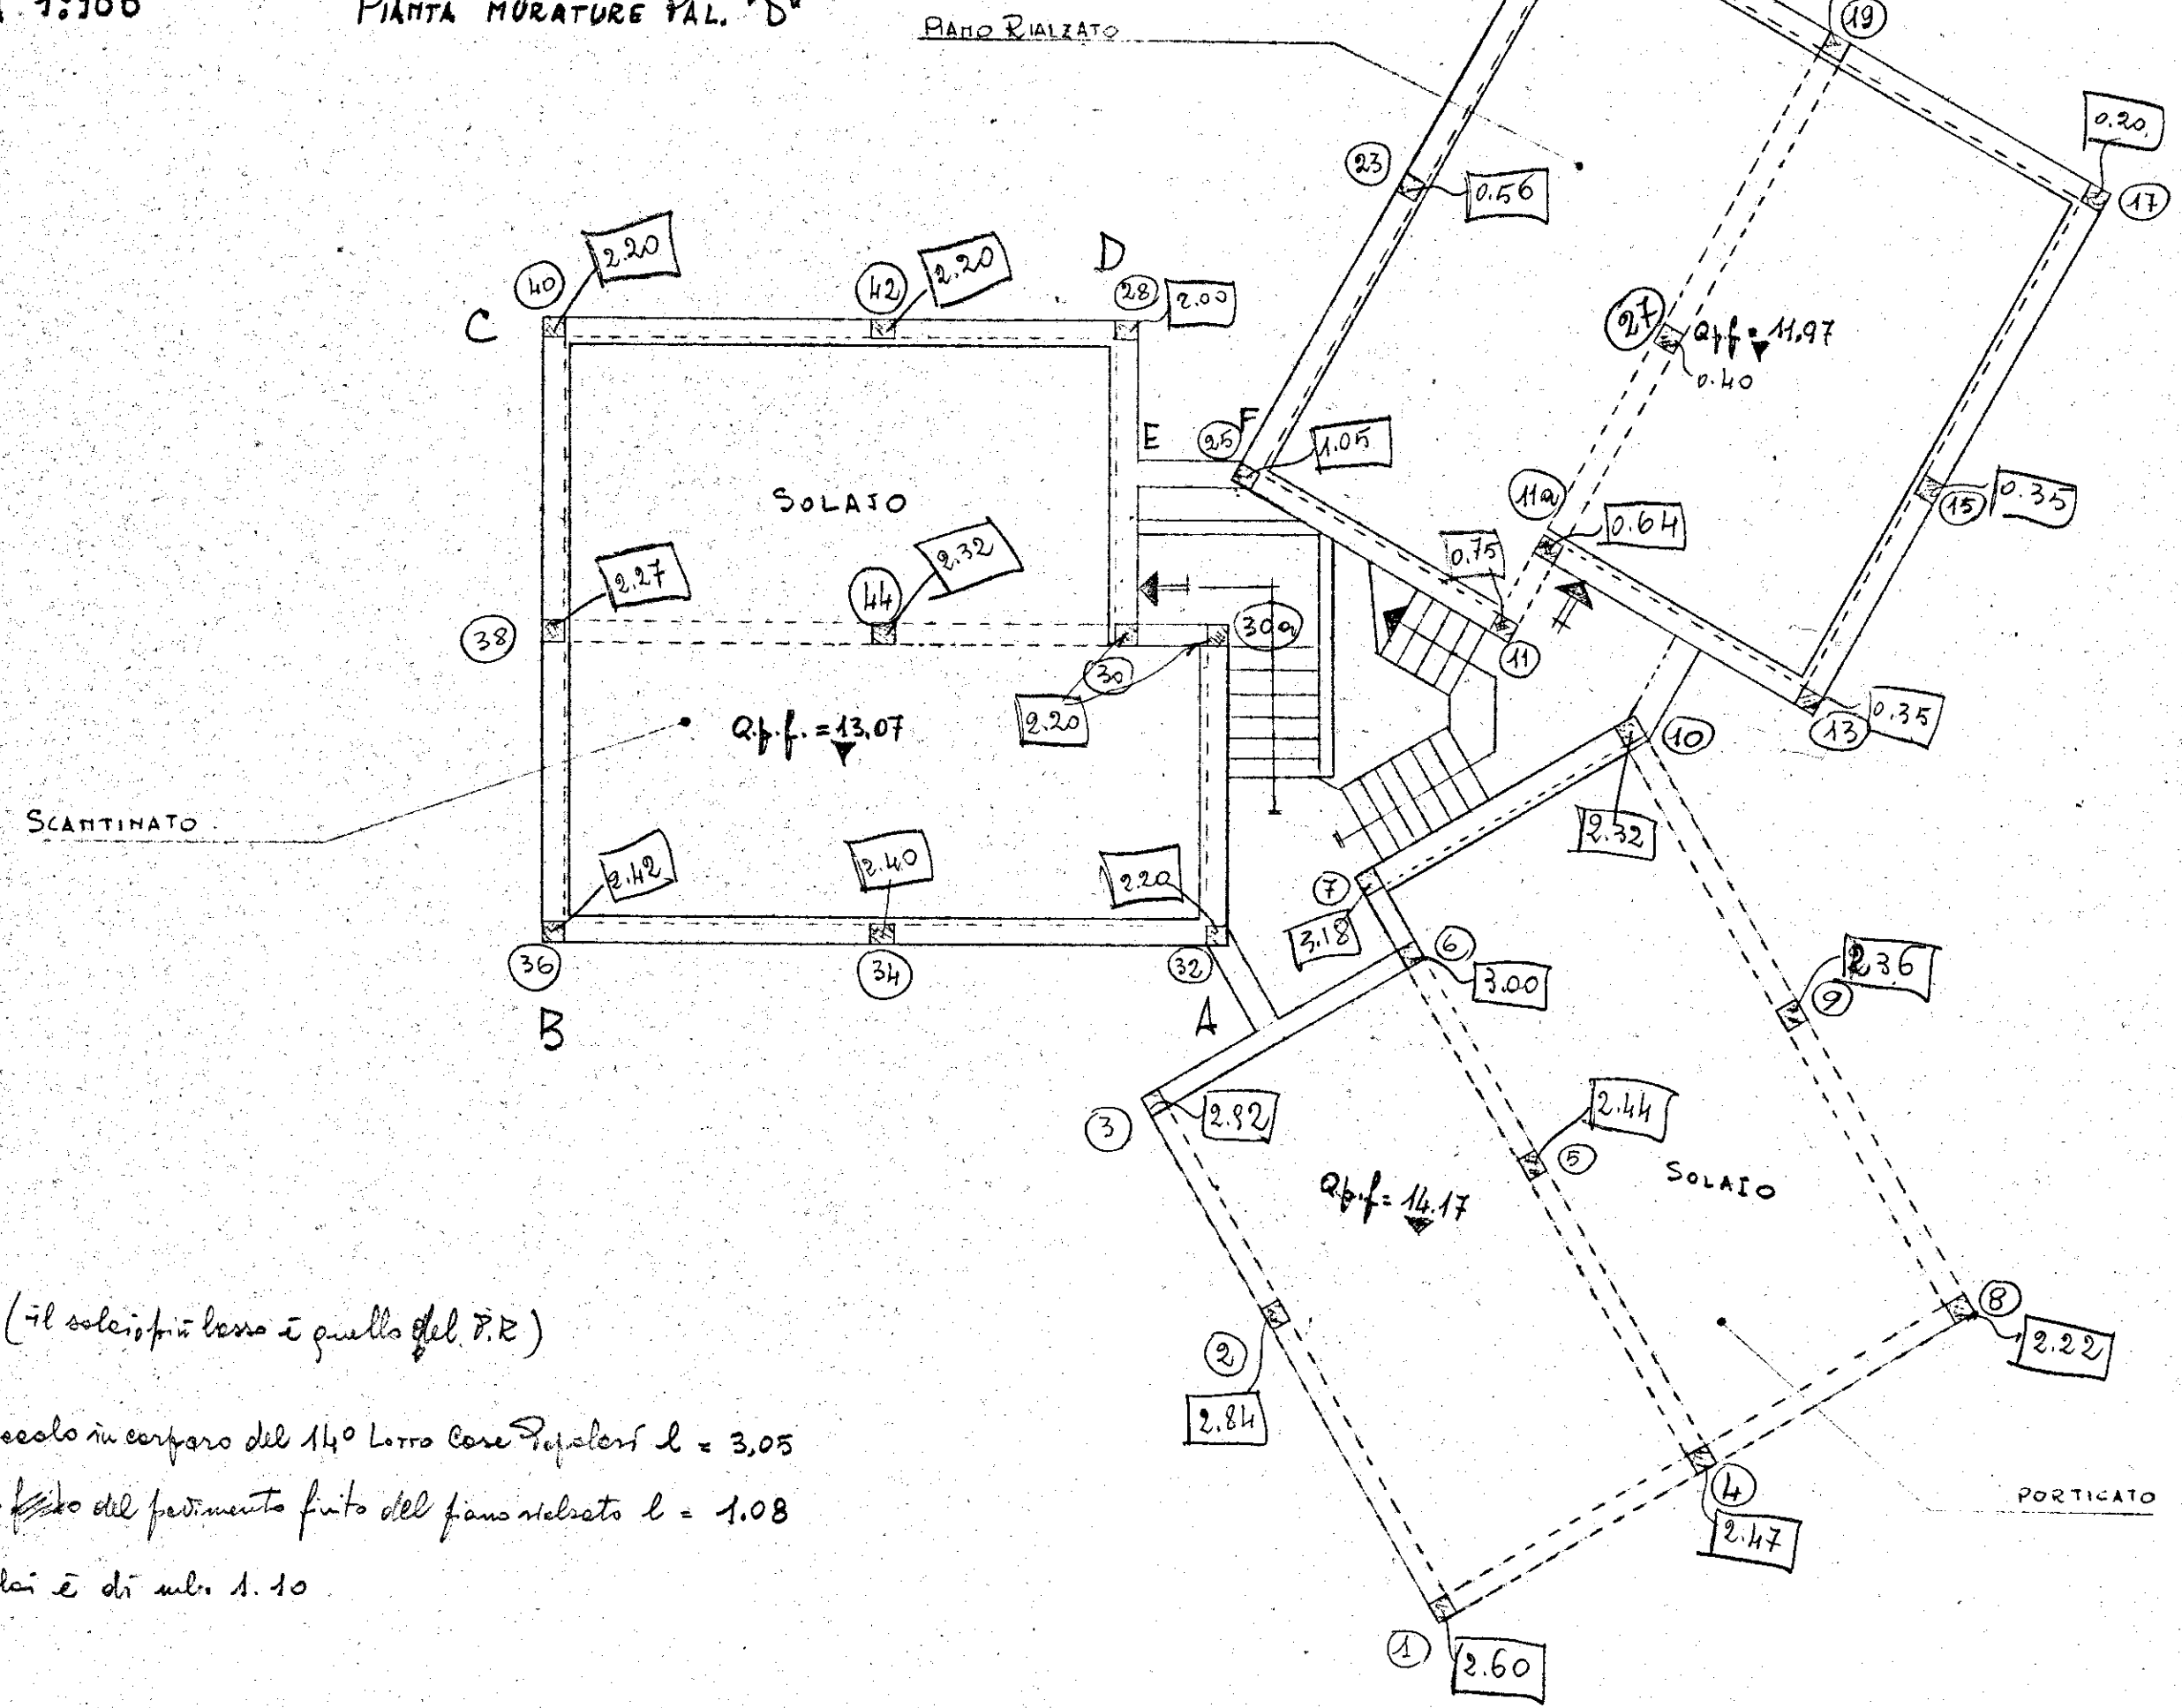

11/1/1960 (il sole più basso è quello del P.R.)

C.S. sulla zoccolo in cemento del 14° Corso Reale $l = 3,05$
 Lettura sul piano ~~fisso~~ del pavimento finito del piano rialzato $l = 1,08$
 $\Delta q =$ fra i solai e di mlt. 1.10