ISTITUTO AUTONOMO CASE POPOLARI-BRINDISI

LEGGE 27-5-1975 N.166 PROGRAMMA INTERVENTO 001/43/1

PROGETTO PER LA COSTRUZIONE DI ALLOGGI POPOLARI IN BRINDISI – QUARTIERE S.ELIA EST

FABBRICATO 3 ALLOGGI 50 DA VANI 6 – VANI 300

PIANTA FONDAZIONE

SCALA 1:100

DATA

AGGIORNAMENTI

UFFICIO PROGETTAZIONE I.A.C.P. BRINDISI

IL DIRETTORE TECNICO DOTT. ING. ANTONIO LONGO
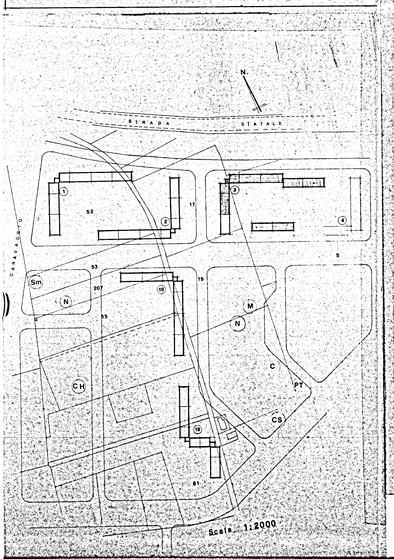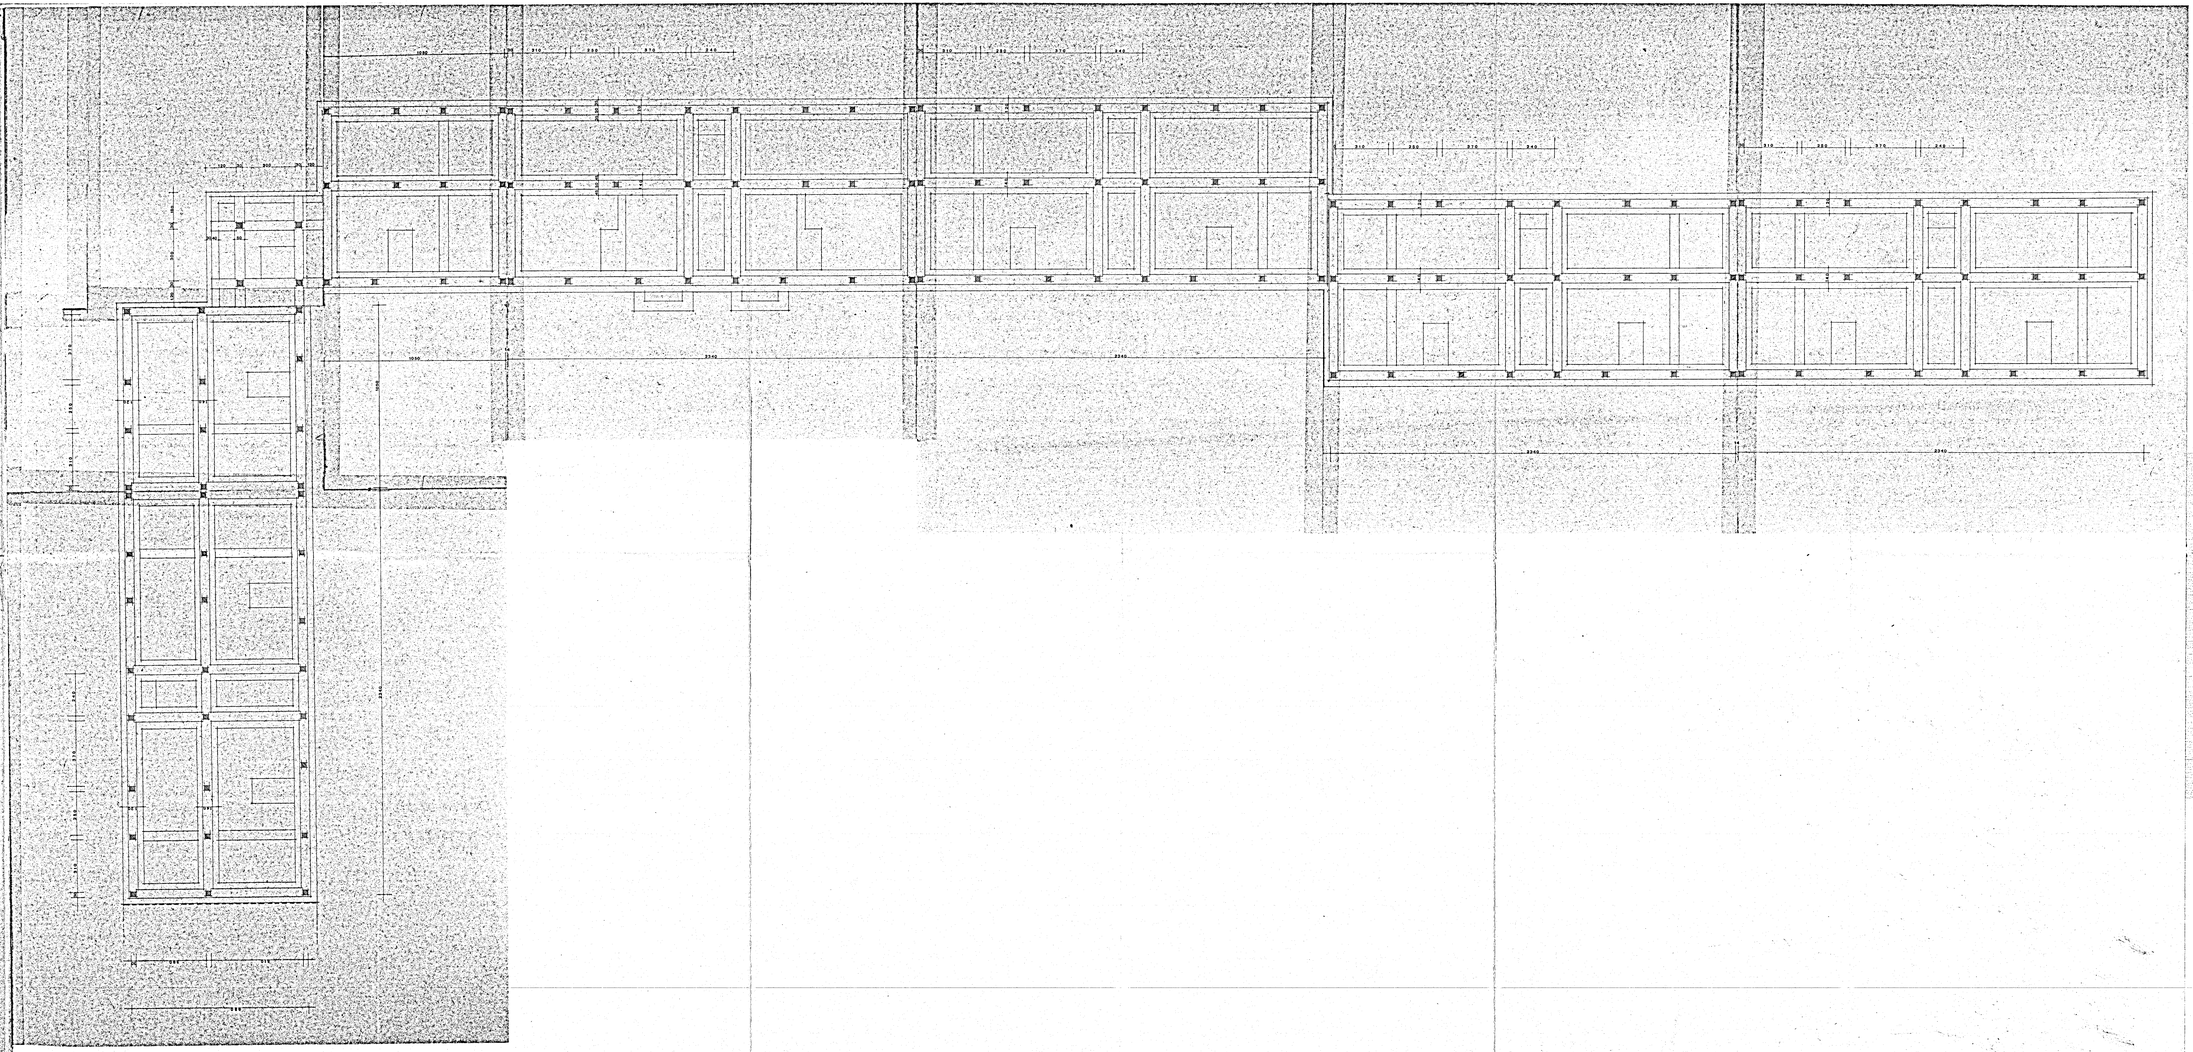
TAV. 2