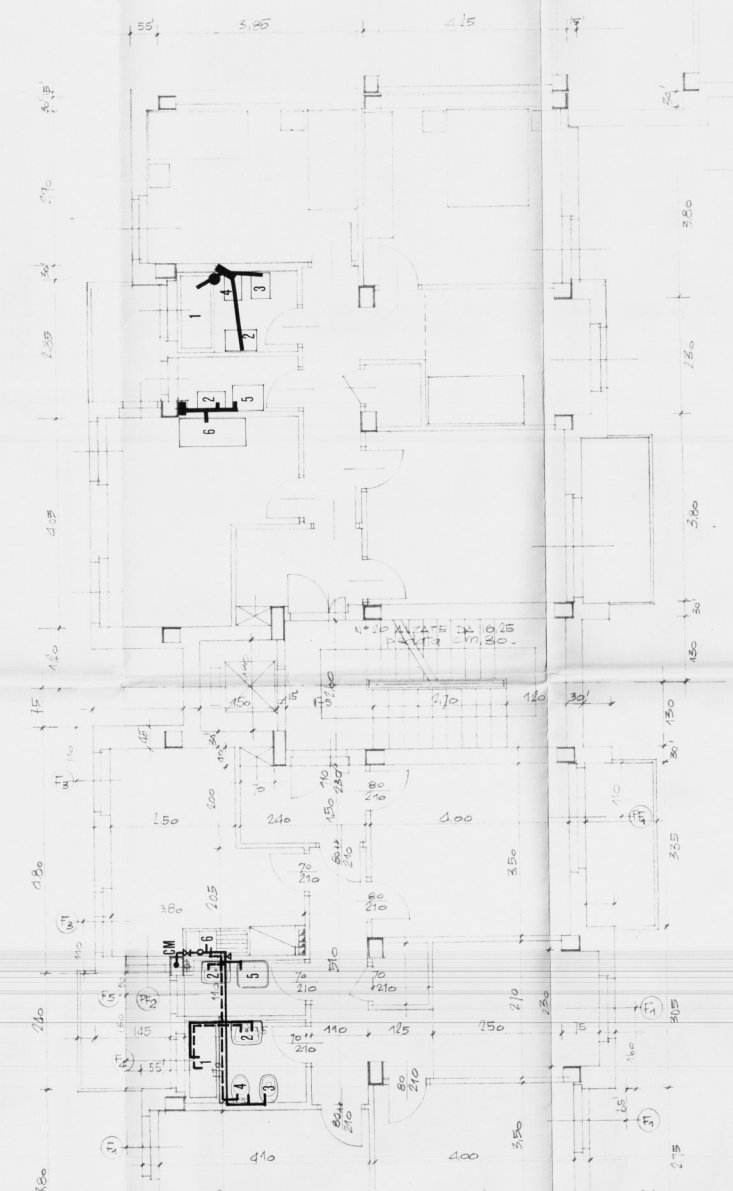

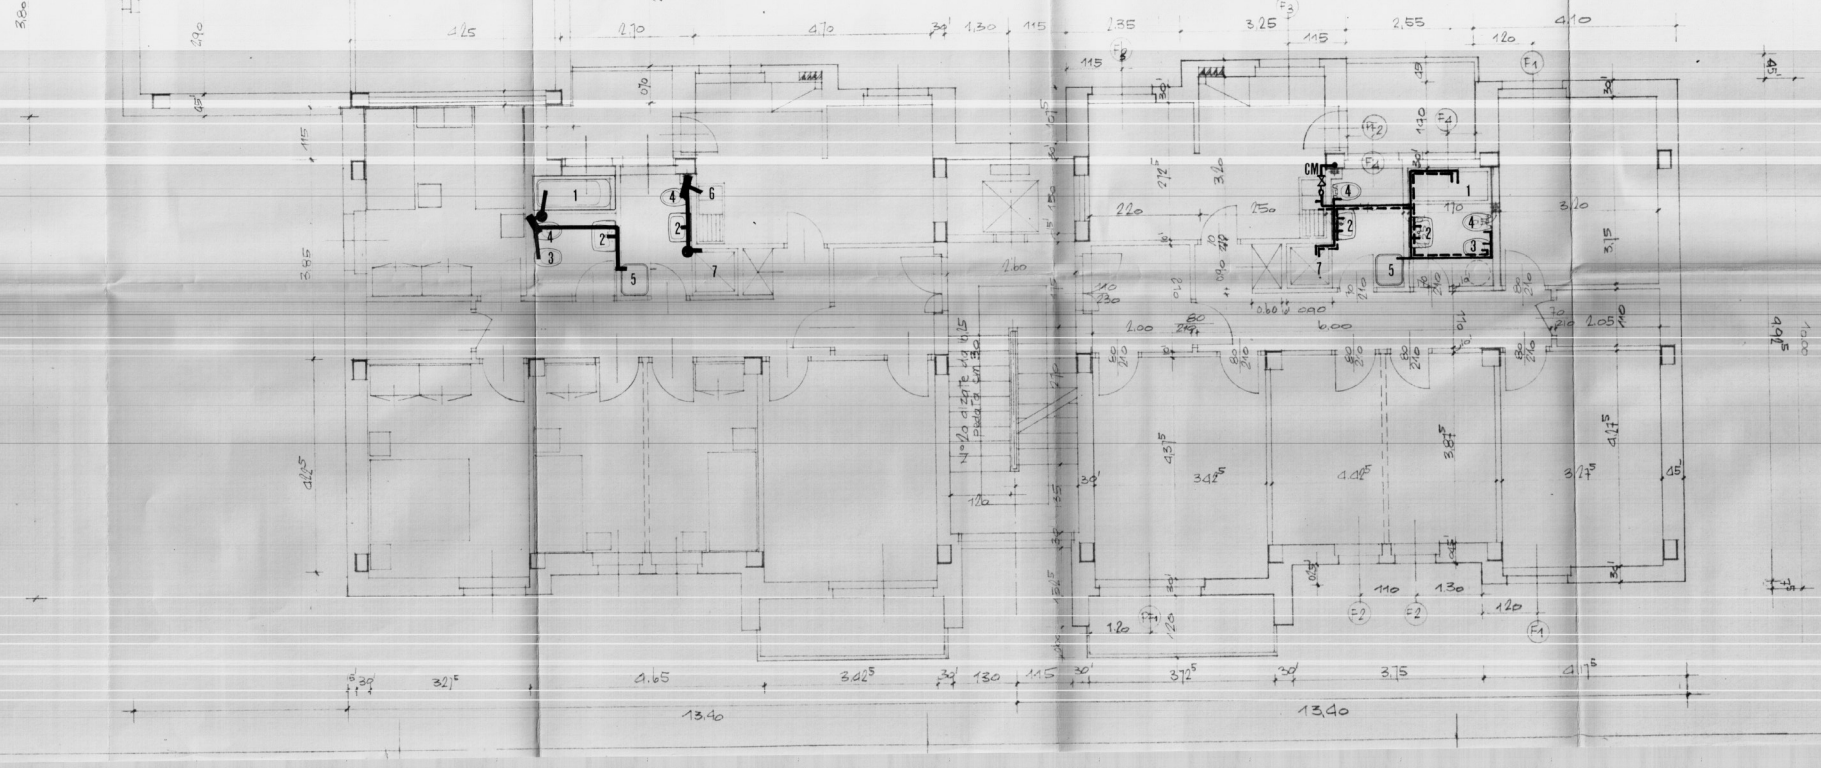

GESTIONE CASE LAVORATORI (legge 14-2-1963)	Intervento Nº 1312	Stazione Appaltante I. A. C. P.

QUARTIERE S.ELIA BRINDISI

lotto A1 FABBRICATO C - (2ª parte)

IDRICO S - PIANTA PIANOTIPO

EDILIZIA	Ing. G. Angelini	STRUTTURE-C	Ing. F. Pire	
EDILIZIA	Ing. M. Bolognese	IMPIANTI	Ing. P. Fabretti	
EDILIZIA	Ing. U. Lonace	PROGRAMMAZ	Ing. A. Maldari	
EDILIZIA	Ing. I. Perretti	PROGRAMMAZ	Ing. L. Pelì	
EDILIZIA	Ing. L. Pelì	PROGRAMMAZ	Ing. E. Romanazzi	
EDILIZIA	Ar. F. Pignatelli	COORDINATORE	Ing. A. Maldari	
EDILIZIA	Ar. G. Pinto	DIREZIONE LL.	I. A. C. P.	
STRUTTURE-C	Ing. F. D'Alonzo			

data / agg. / agg. / agg.

21

archivio

note

controllo

visto