


ISTITUTO AUTONOMO CASE POPOLARI
PER LA PROVINCIA DI BRINDISE


CASE PER LAVORATORI
AGRICOLI DIPENDENTI
IN CELLINO S. MARCO (ALLOGGI N° 12)

PIANTA MURATURE

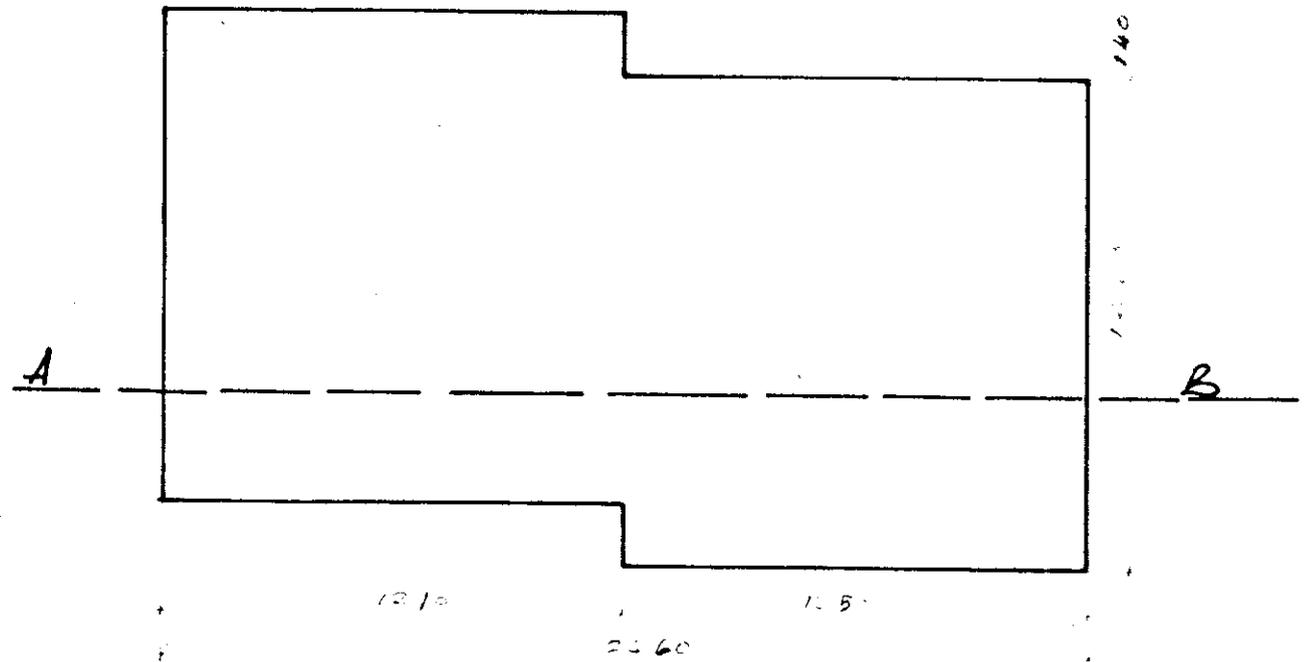


SCHEMA DEI VOLUMI

Scala 1:200

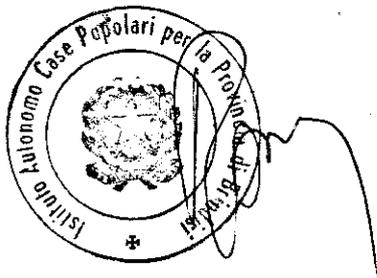

SEZIONE A-B

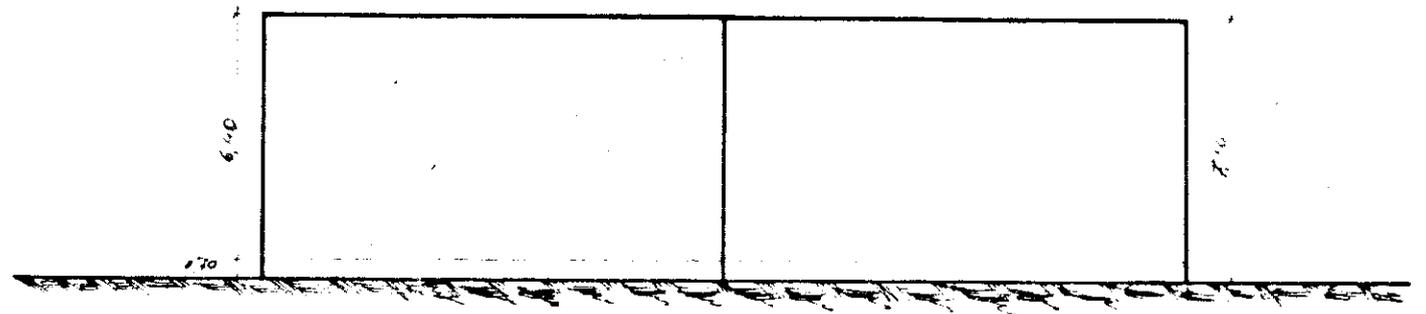

26.6.1969