
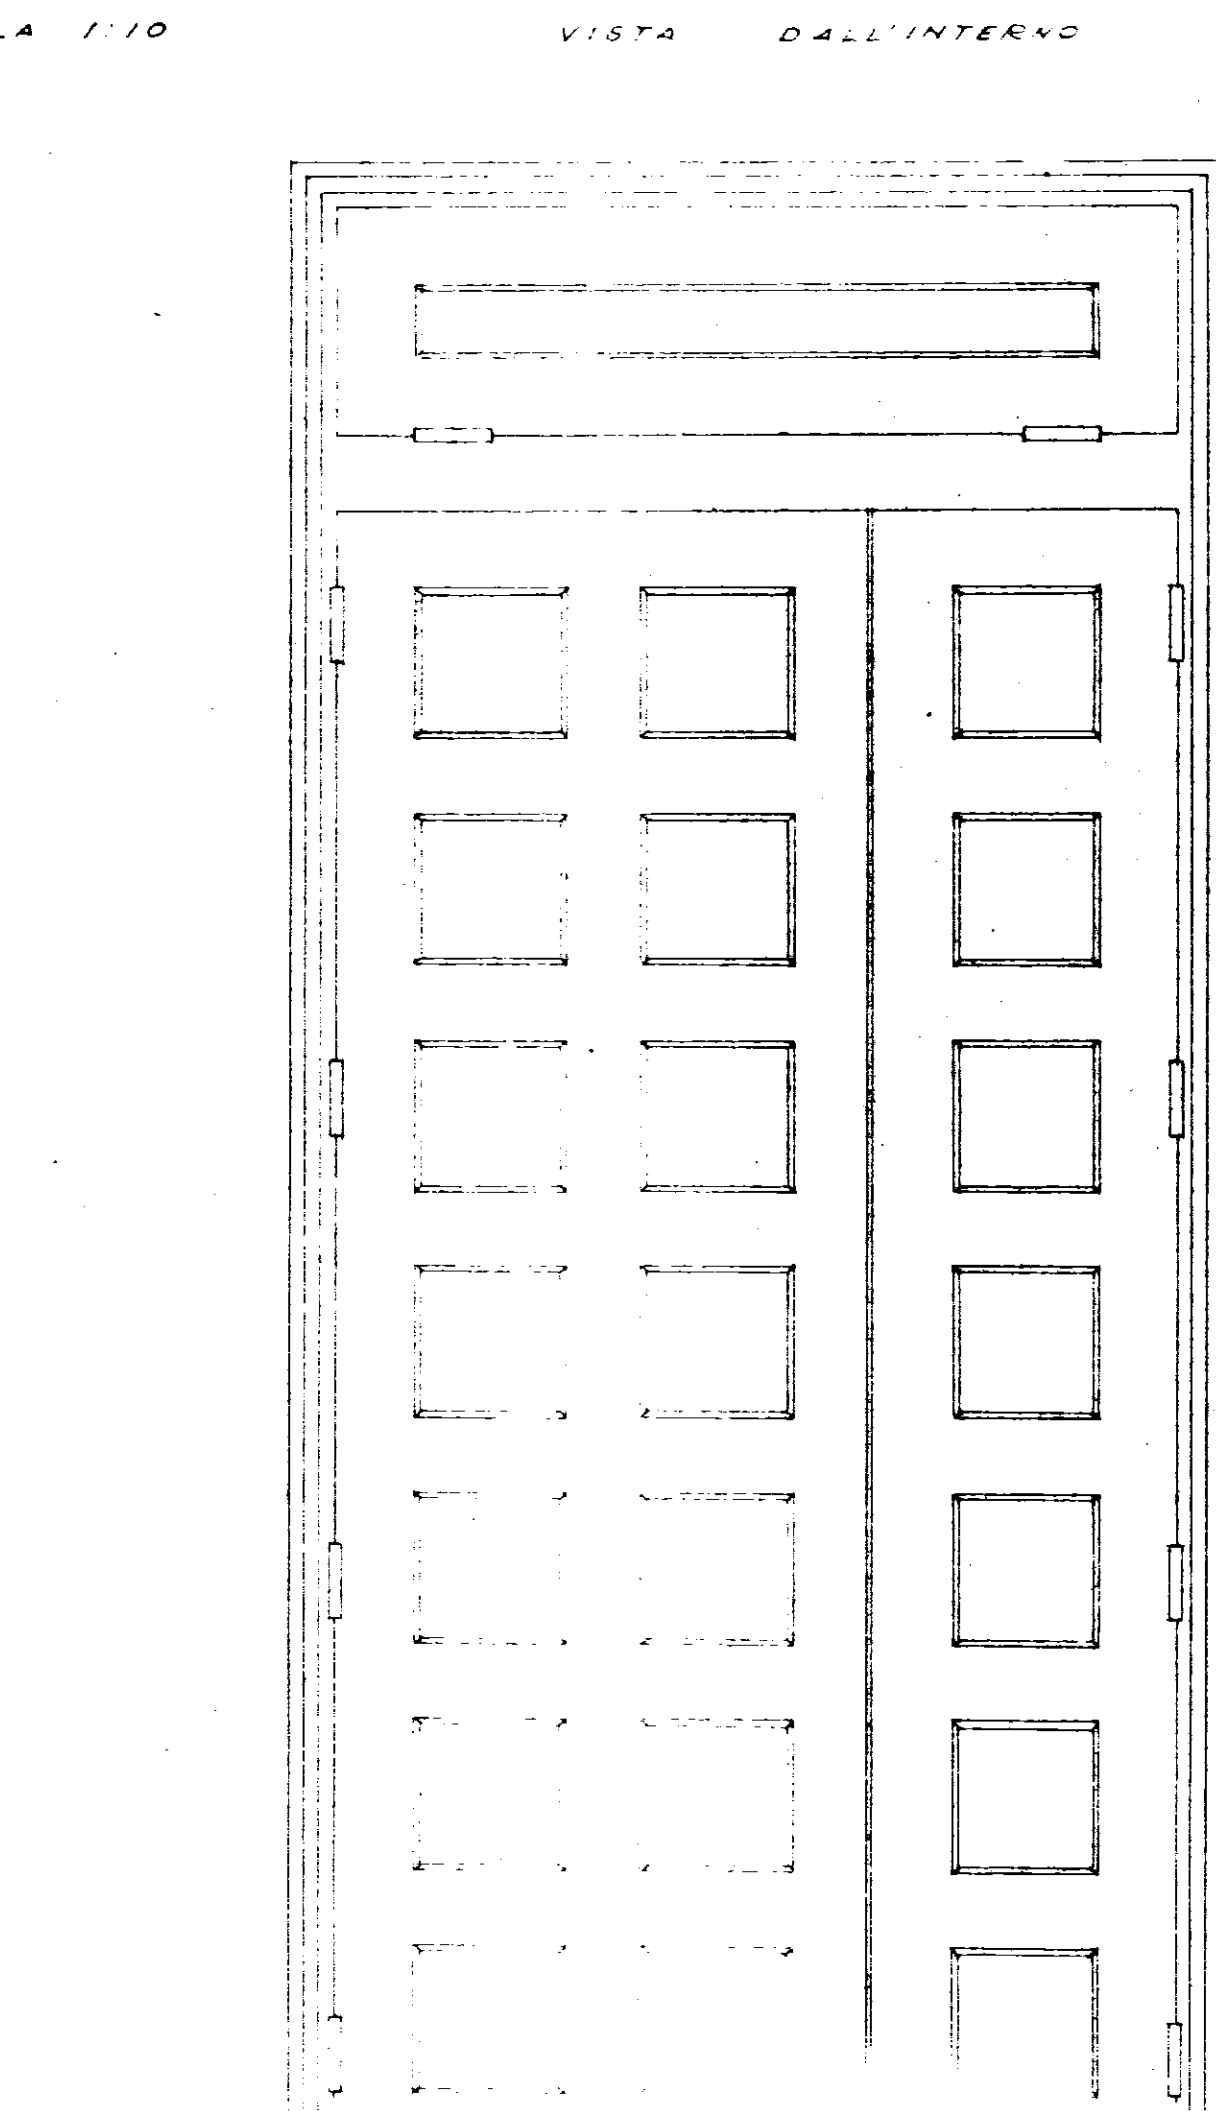
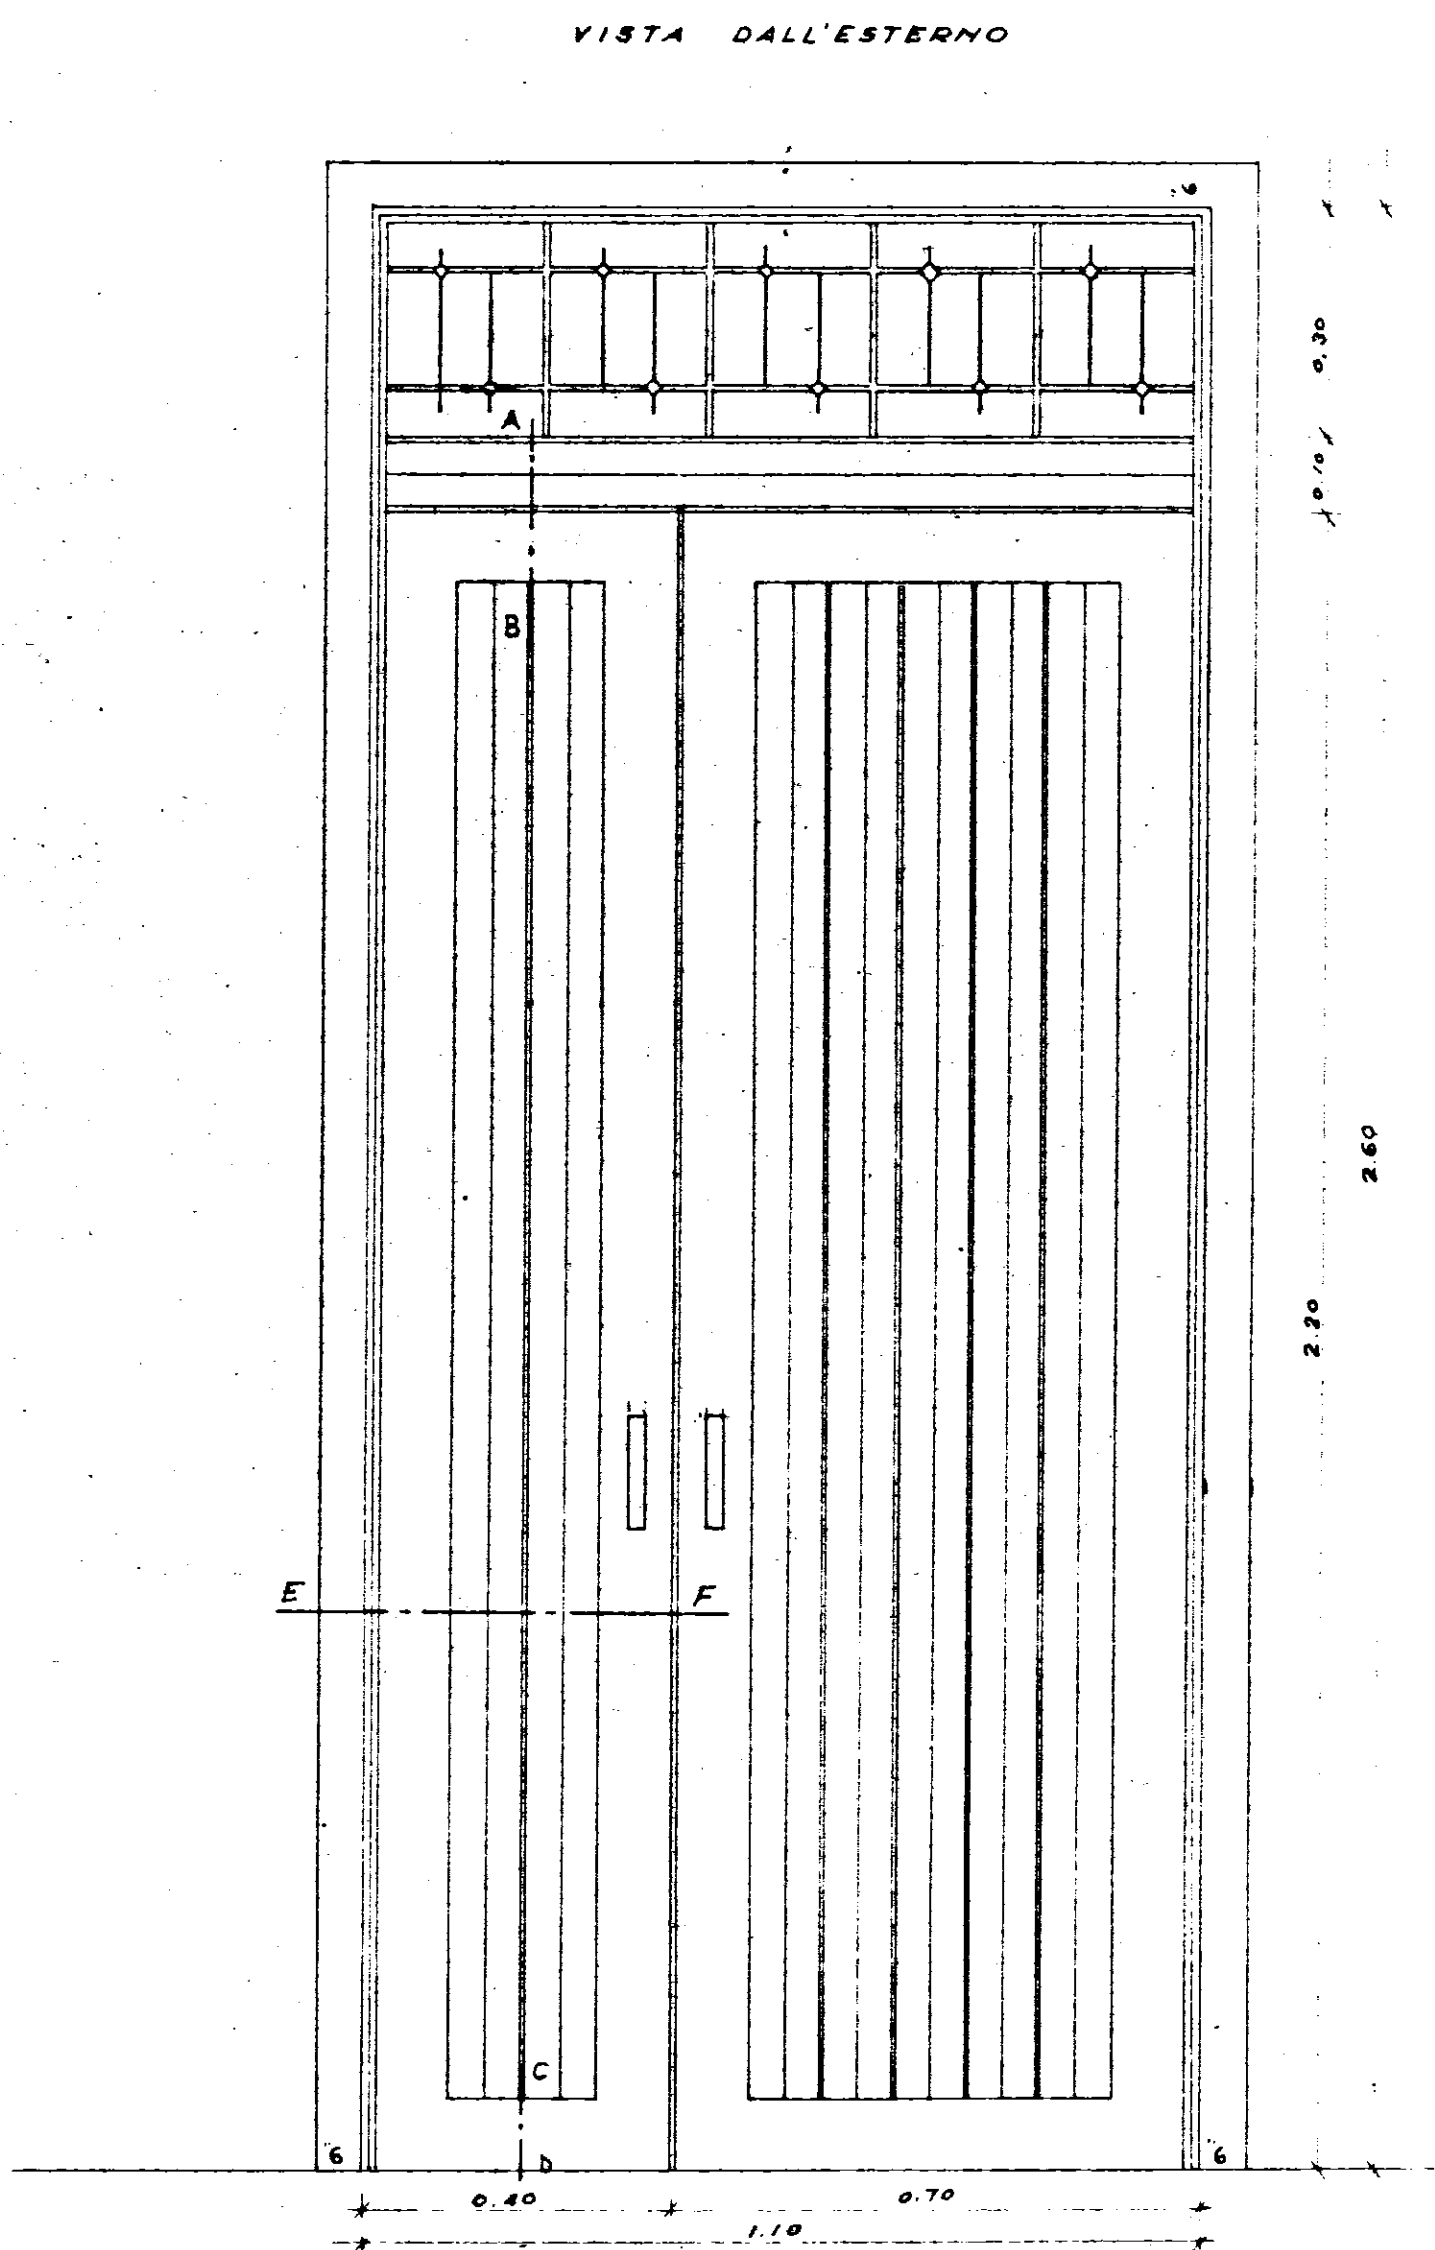
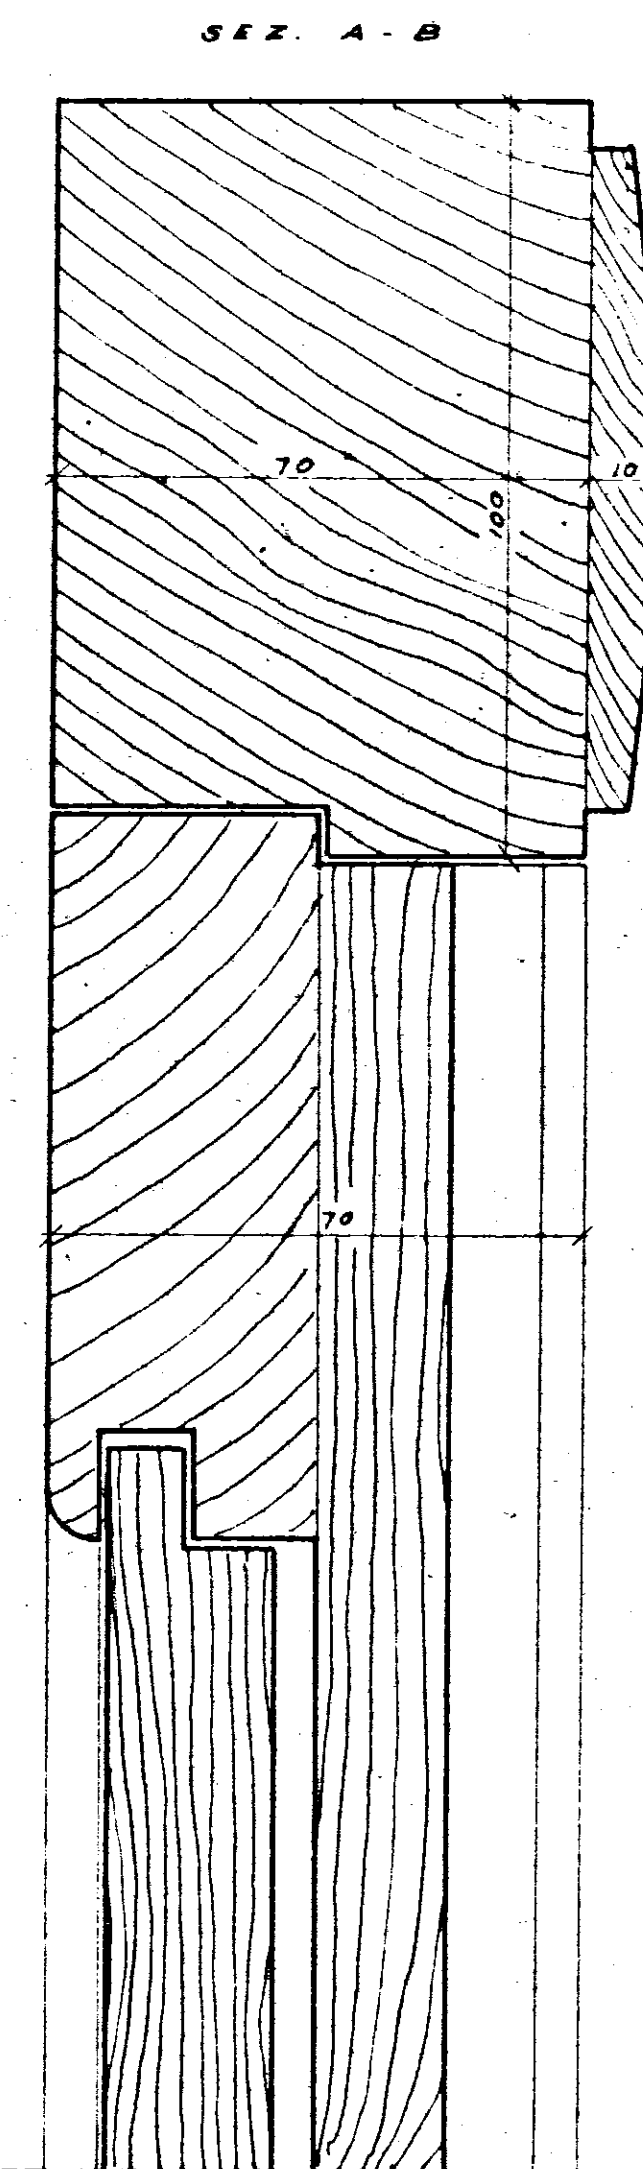
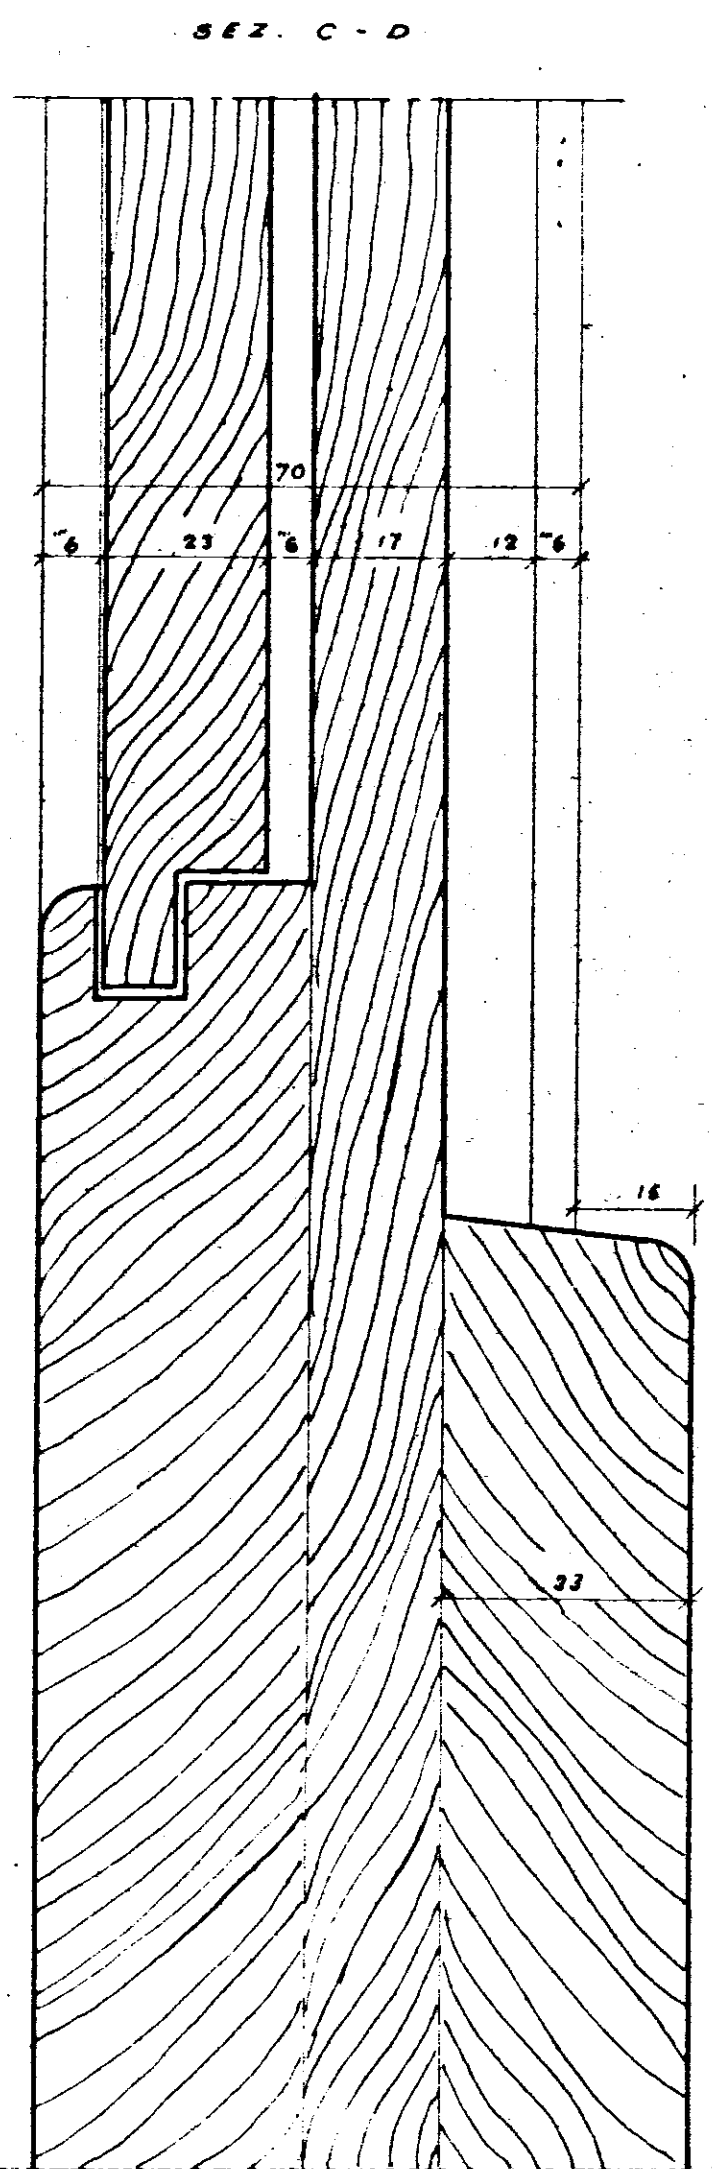


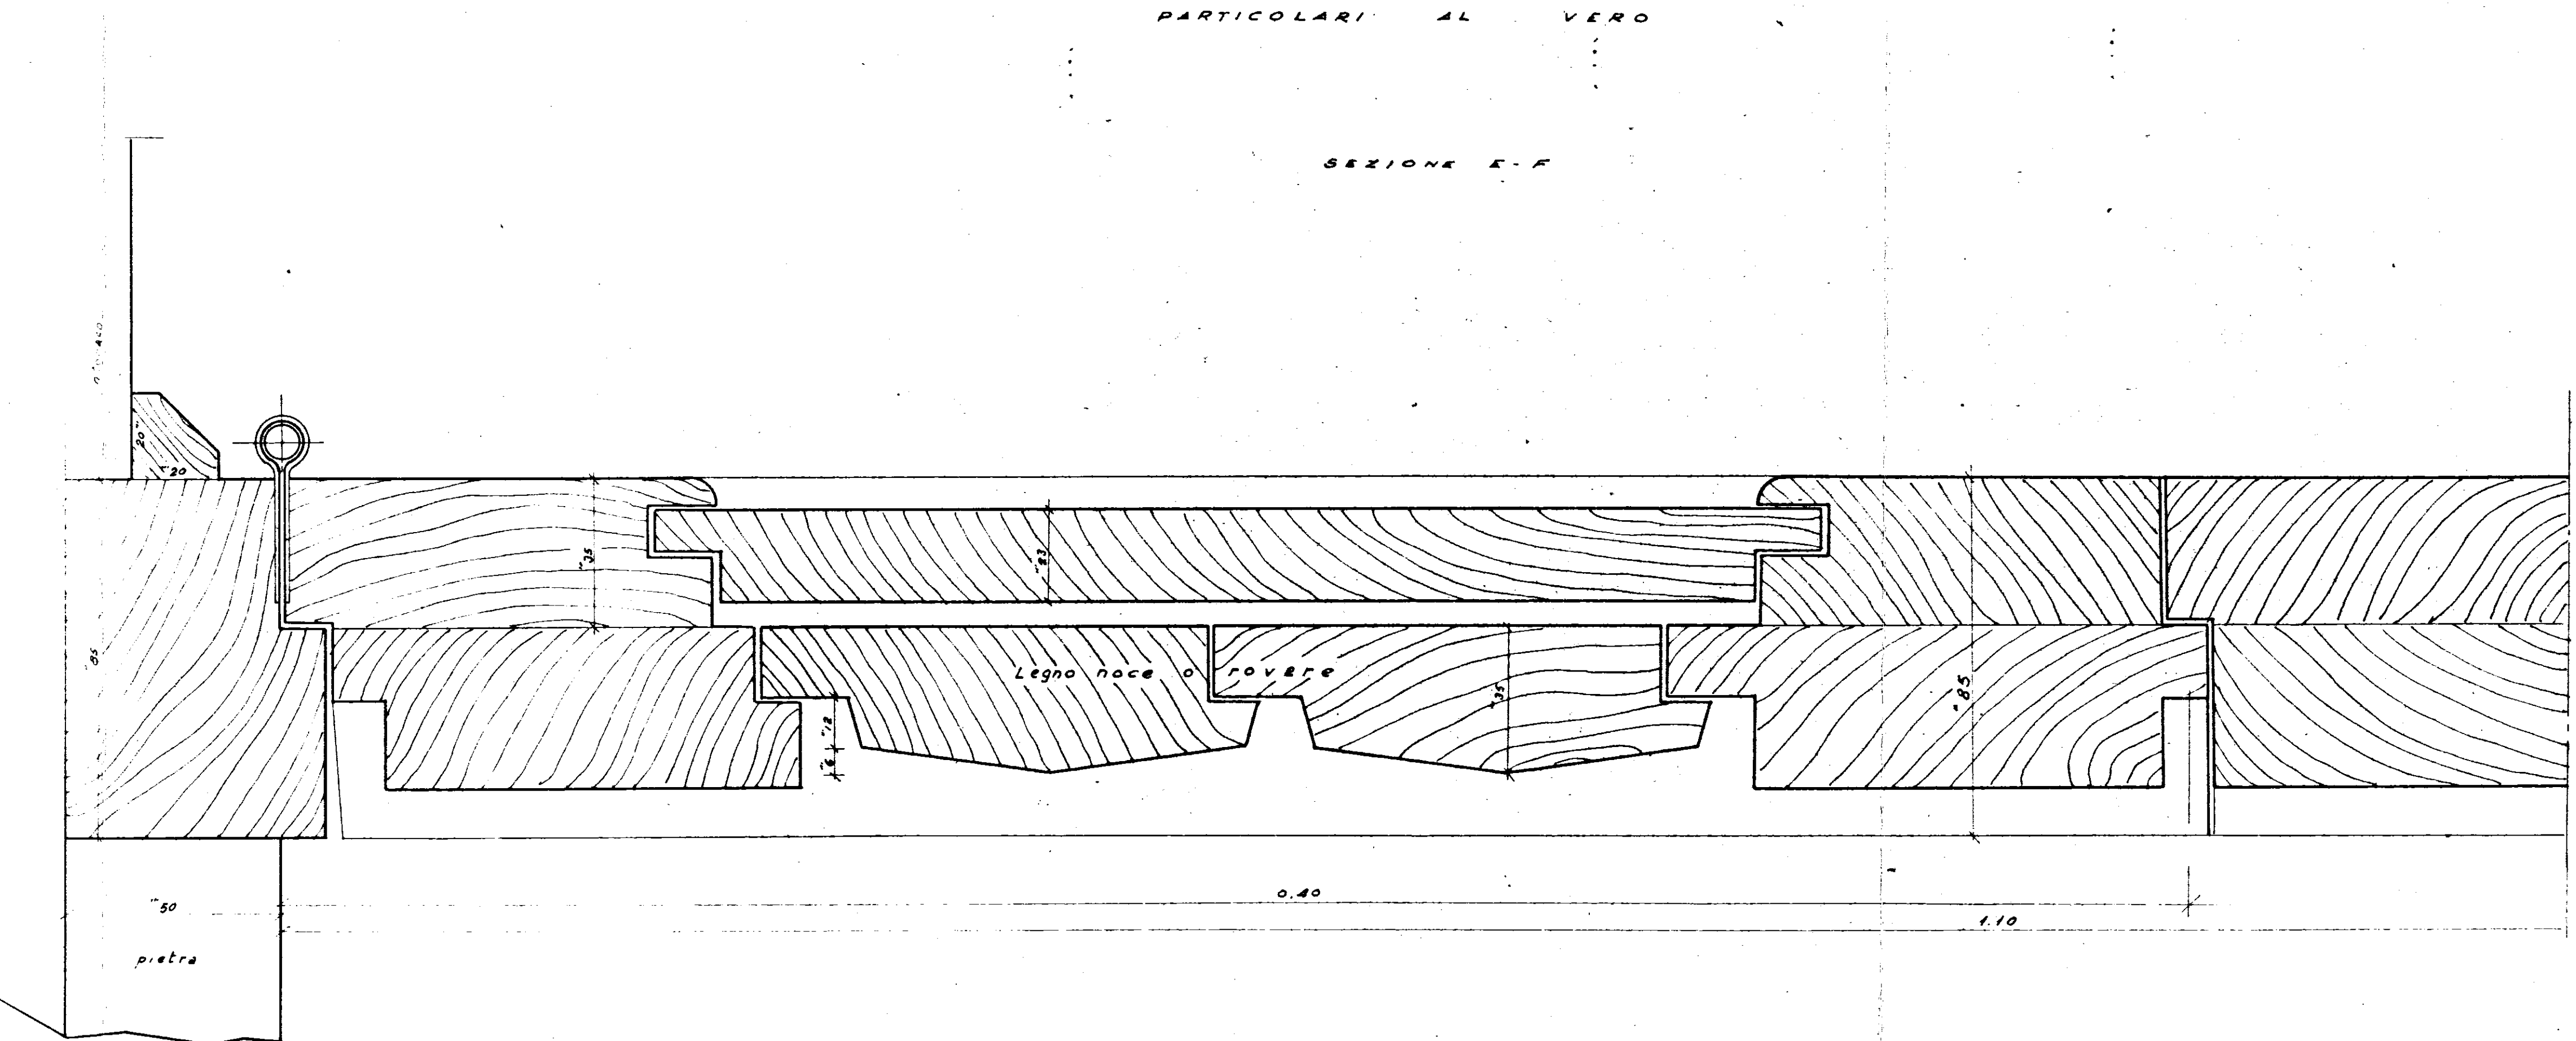

COOPERATIVA EDILIZIA "LA CASA"	FINANZIAMENTO 6esCal (Legge 14-2-1963 n° 60)	STAZIONE APPALTANTE Cooperativa "LA CASA"
N° 2 palazzine con 12 alloggi economici in Fasano (TIPO C)		data: 8 GIU. 1972 egg. egg.
Particolare porta d'ingresso		Archivio: 16
Dr. Ing. GIOVANNI VALENTINI FASANO	PROGETTO Ing. Giovanni Valentini v.p. Valentini	Approvazioni: C E C 29 FEB. 1972
Dr. Ing. GIOVANNI VALENTINI FASANO	DIRETTORE DEI LAVORI Ing. Giovanni Valentini v.p. Valentini	Controllo disegni: visto:

ucc coop edilizia
"LA CASA"
FASANO DI PUGLIA
IL PRESIDENTE
Domenico Di Carlo
scritto a mano