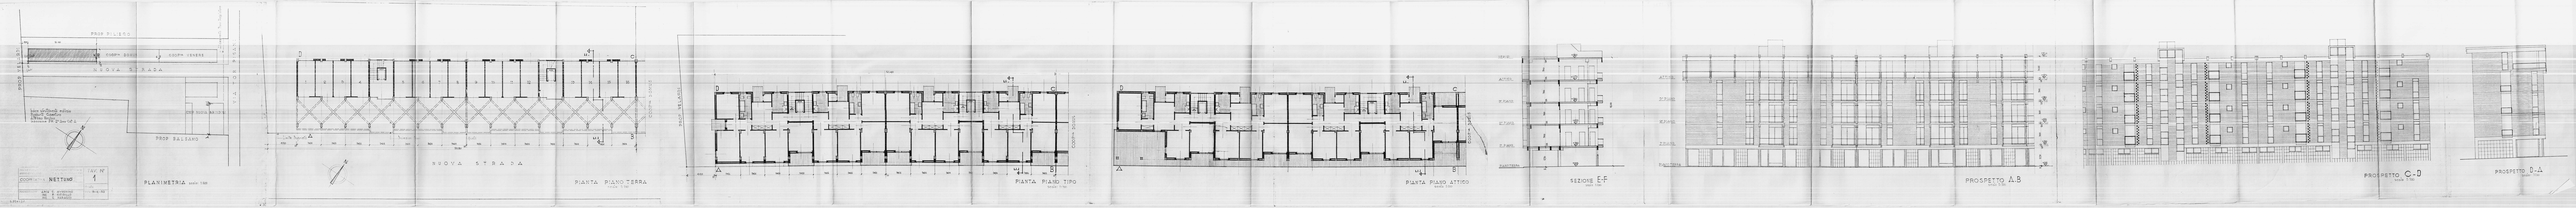
PROP. DI LEO
CORPO BASSO
CORPO ELEVATO
NUOVA STRADA
PROP. BALSAMO
PROP. DI LEO
PROP. BALSAMO
NUOVA STRADA
PLANIMETRIA
PIANTA PIANO TERRA
PIANTA PIANO TIPO
PIANTA PIANO ATTICO
SEZIONE E-F
PROSPETTO A-B
PROSPETTO C-D
PROSPETTO D-A
NETTUNO
1