

ISTITUTO AUTONOMO CASE POPOLARI
PER LA PROVINCIA DI BRINDISI


Costruzione di 18 abitazioni per
LAVORATORI AGRICOLI DIPENDENTI
in G. VITO DEL N°

PROSPETTI SCALA 1:100


PROSPETTO ANTERIORE



PROSPETTO POSTERIORE

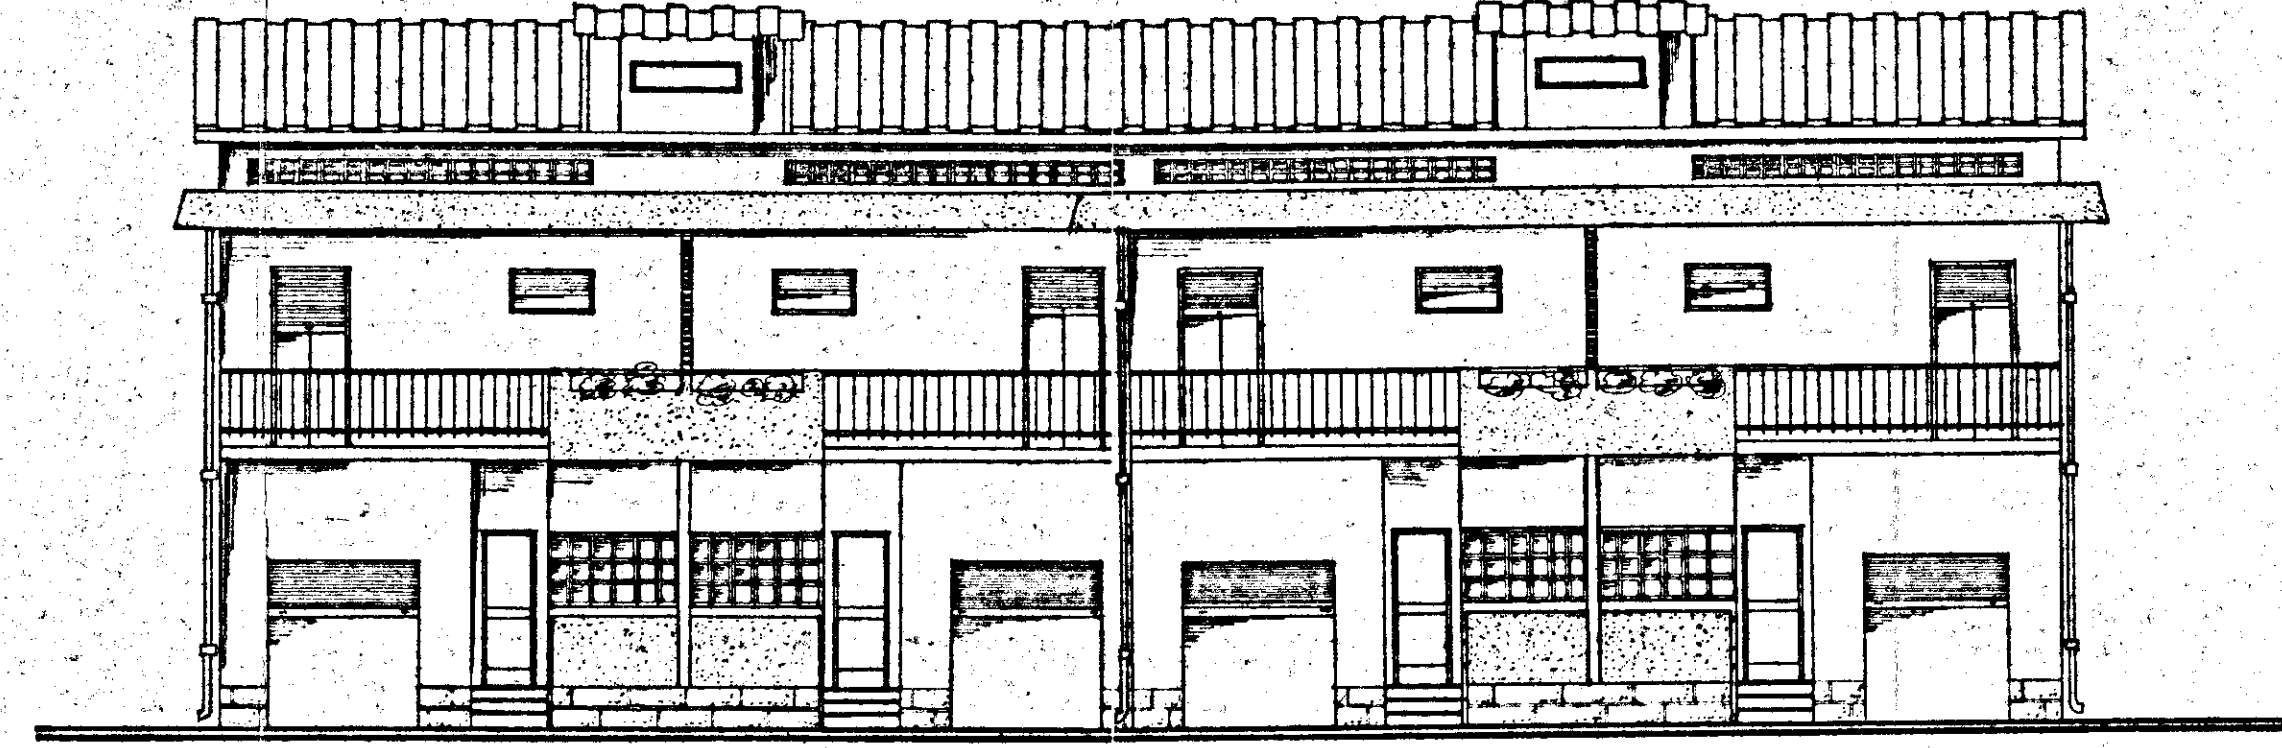

FIANGO

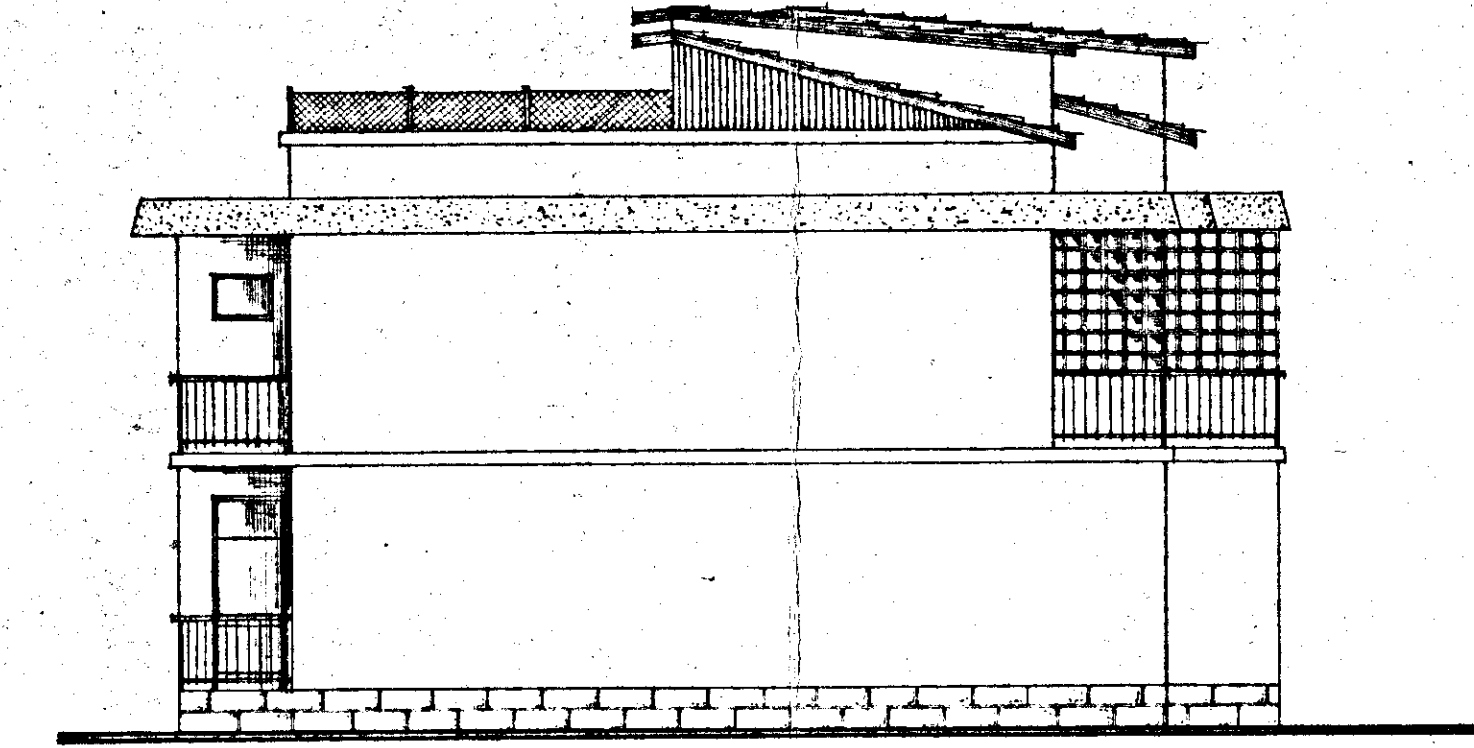

SEZIONE A-A

