


EDIFICI INA-CASA
CISTERNINO (BRINDISI)
SISTEMAZIONI ESTERNE


ARCH. C. CHIARINI C. GRUPPO

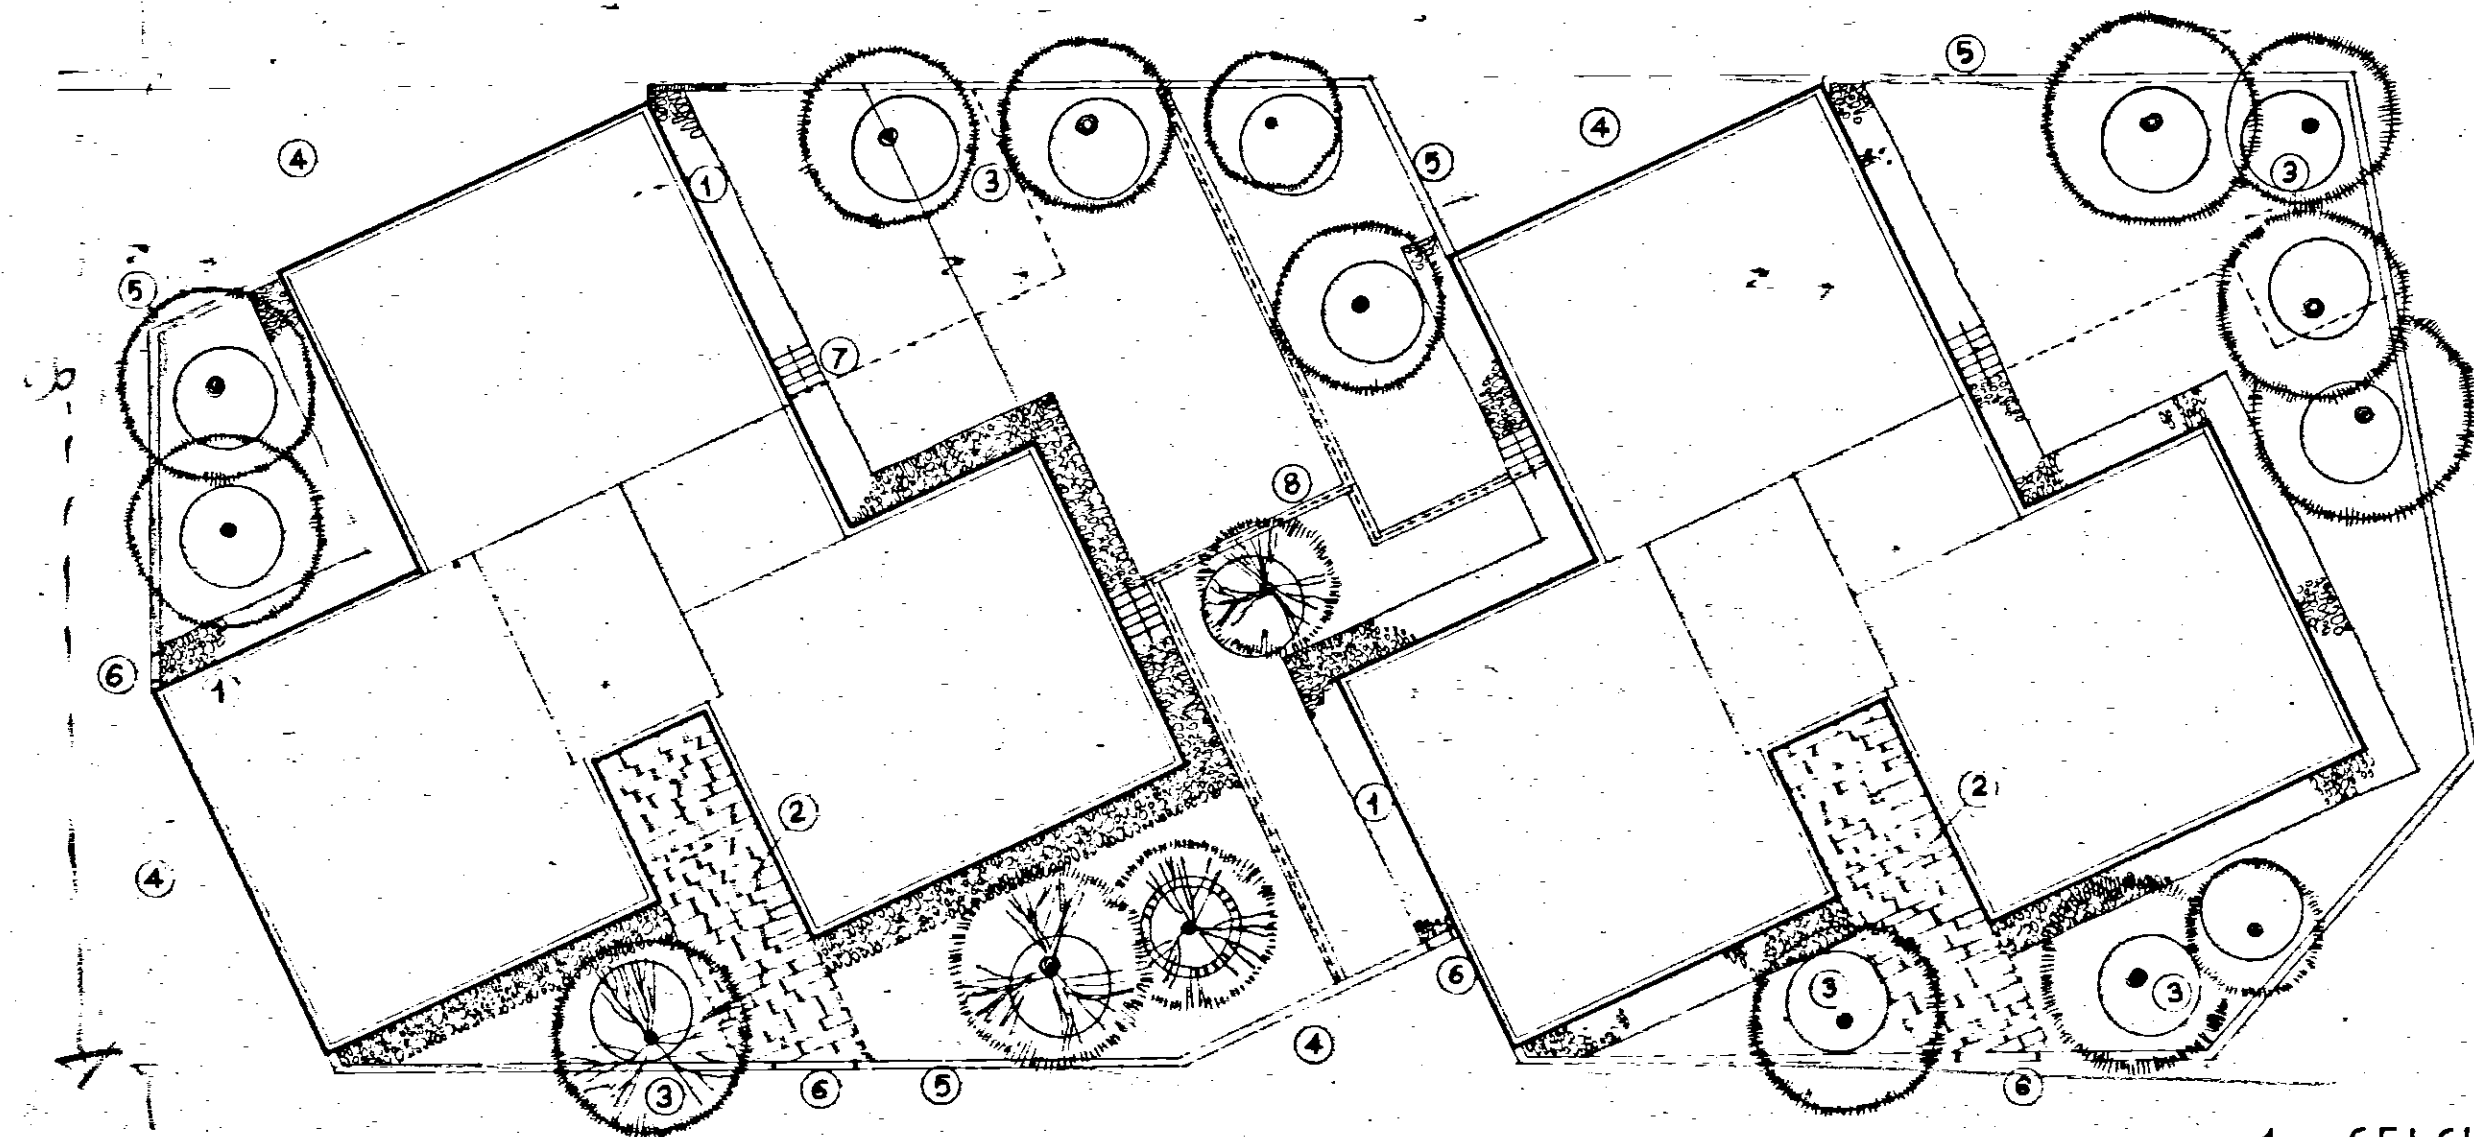

- 1 SELCIATO
- 2 SENTIERO LASTRICATO
- 3 AIOLA CON ALBERI
- 4 MARCIAPIEDI
- 5 MURO RECINZIONE
- 6 CANCELLO
- 7 SCALETTE
- 8 MURI DI SOSTEGNO

MURO RECINZIONE

PROSPETTO MURETTO AIOLA

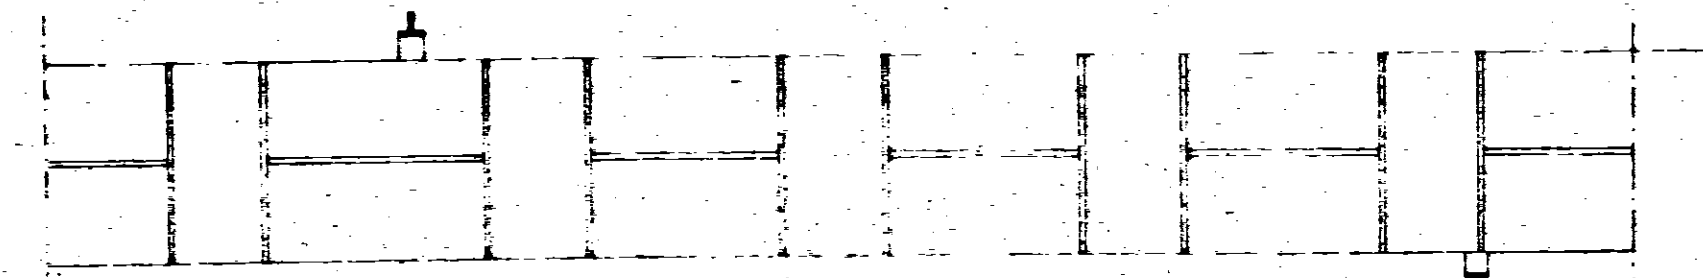

PIANTA MURO RECINZIONE

RETE METALLICA CM. 4x4

Ferro 1.40x40

PROSPETTO MURO RECINZIONE

PROSPETTO CANCELLO

SEZIONE B-B rapp. 1:2

SEZIONE A-A rapp. 1:2

SEZIONE B-B rapp. 1:2