


I.N.C.I.I. BRINDISI - III° LOTTO
PIANO SEMINTERRATO
RAPP. 1:100

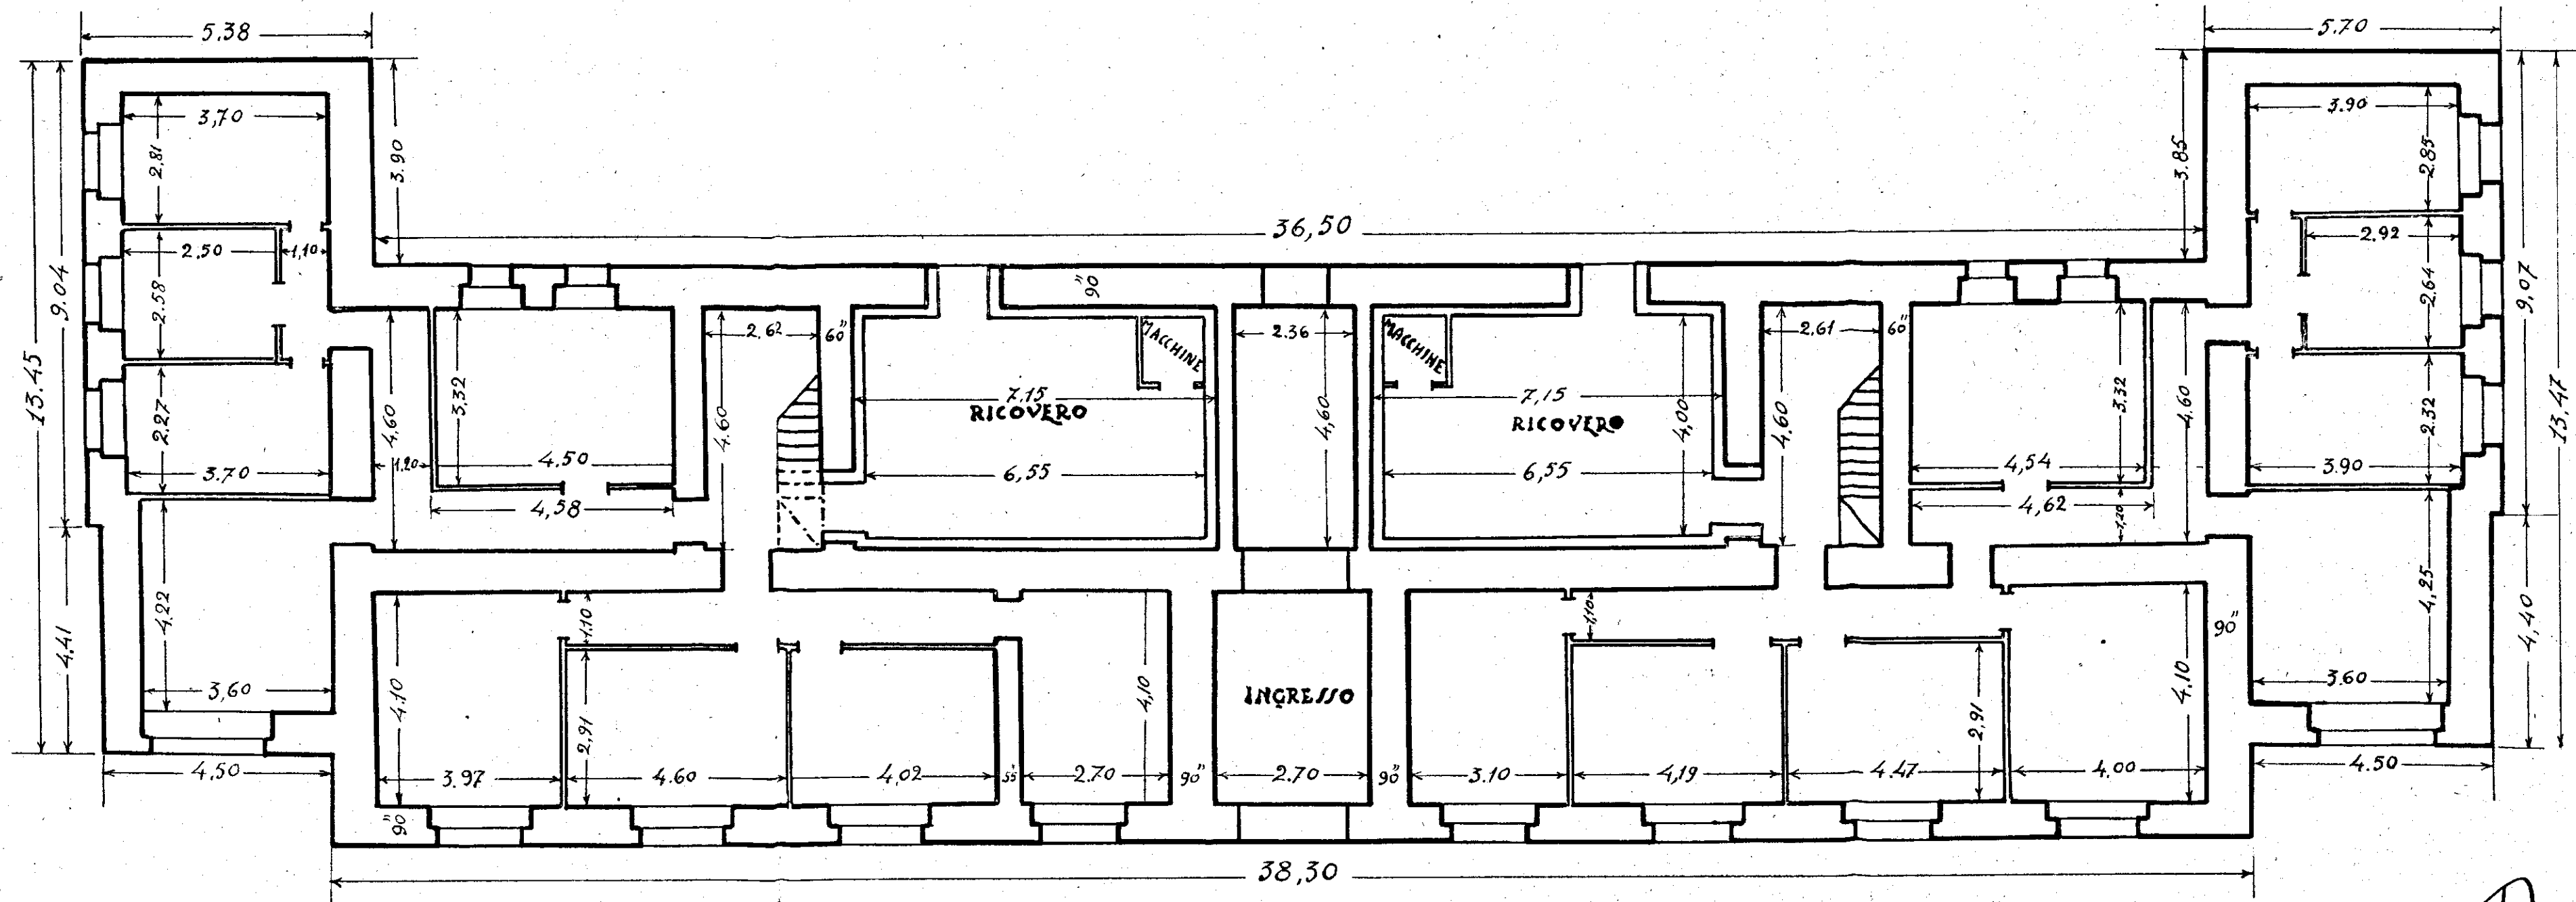

-7 AGO. 1943

L'INGEGNERE DIRETTORE DEI LAVORI

L'INGEGNERE DIRETTORE DEI LAVORI