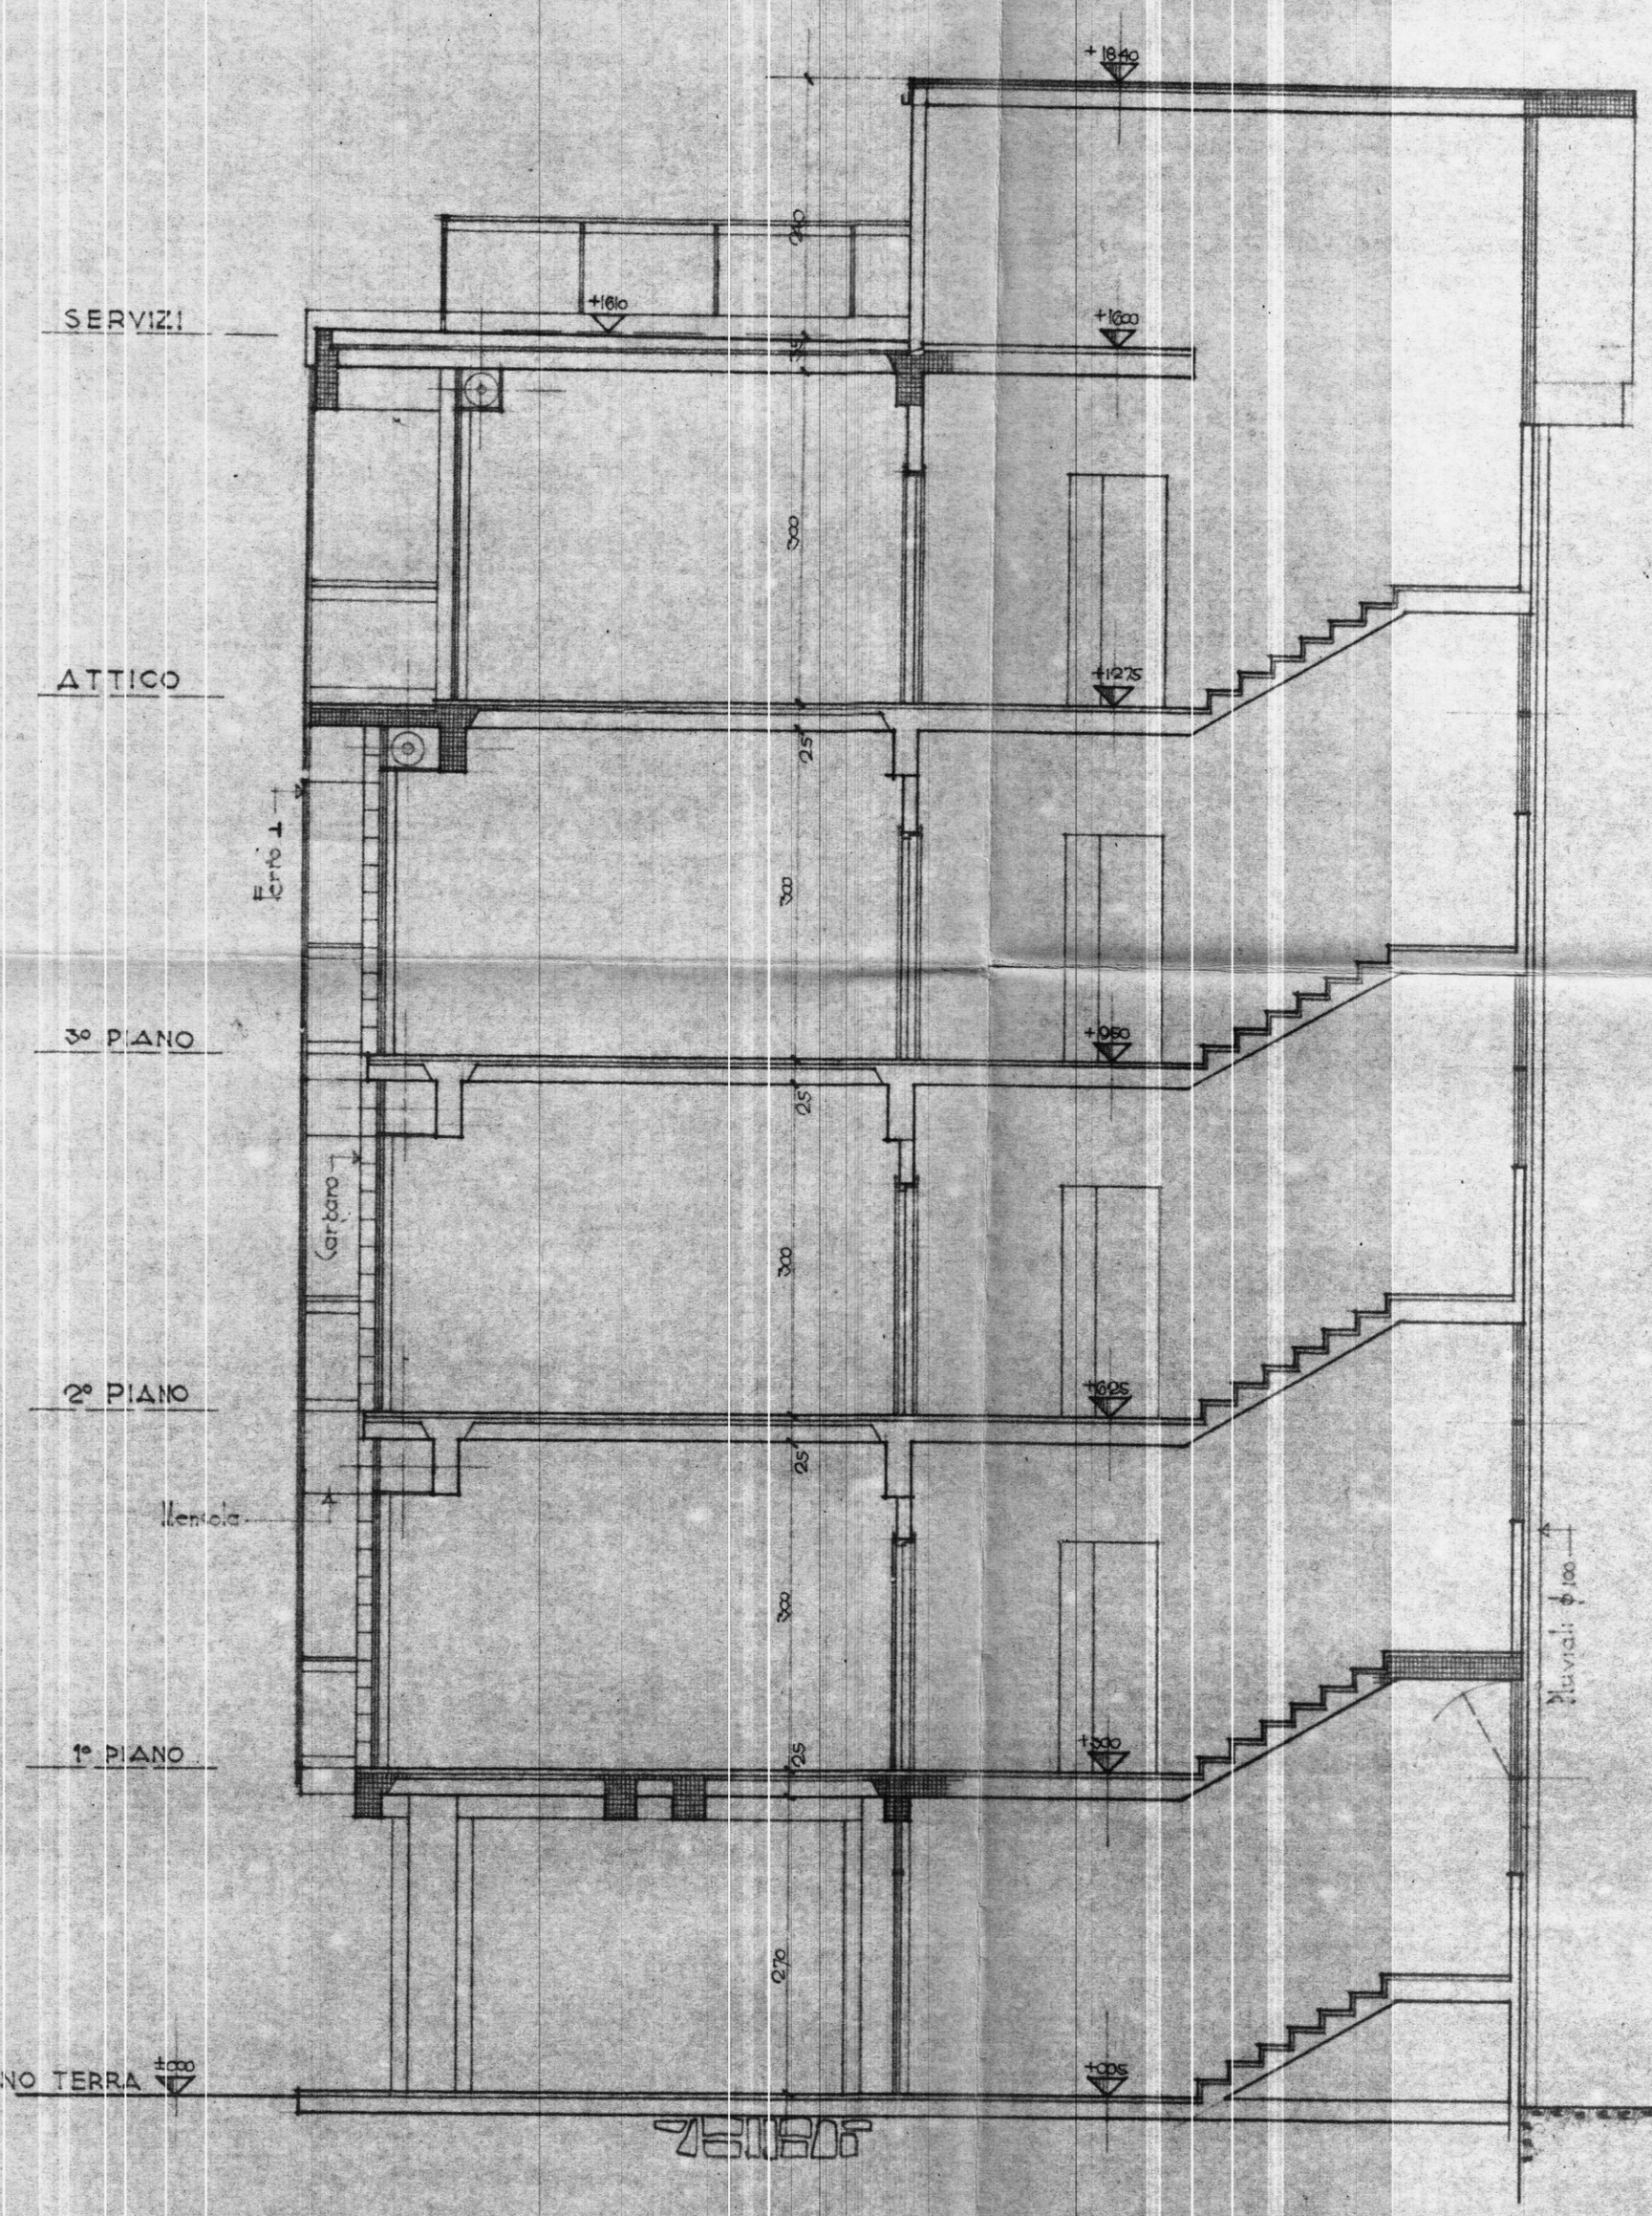

COOPERATIVA NETTUNO SEZIONE E-F	TAV. N°
PROGETTISTI ARCH. C. AYMONINO ING. F. CICIRILLO ING. G. MARASCO	Scala 1:50 Data 20-4-59

0.66 x 0.45