


APPARTAMENTI DA 7 VANI	mq	117.09
" " " " "	"	117.09
" " " 6 "	"	101.07
SUPERFICIE COPERTA		mq 432.59

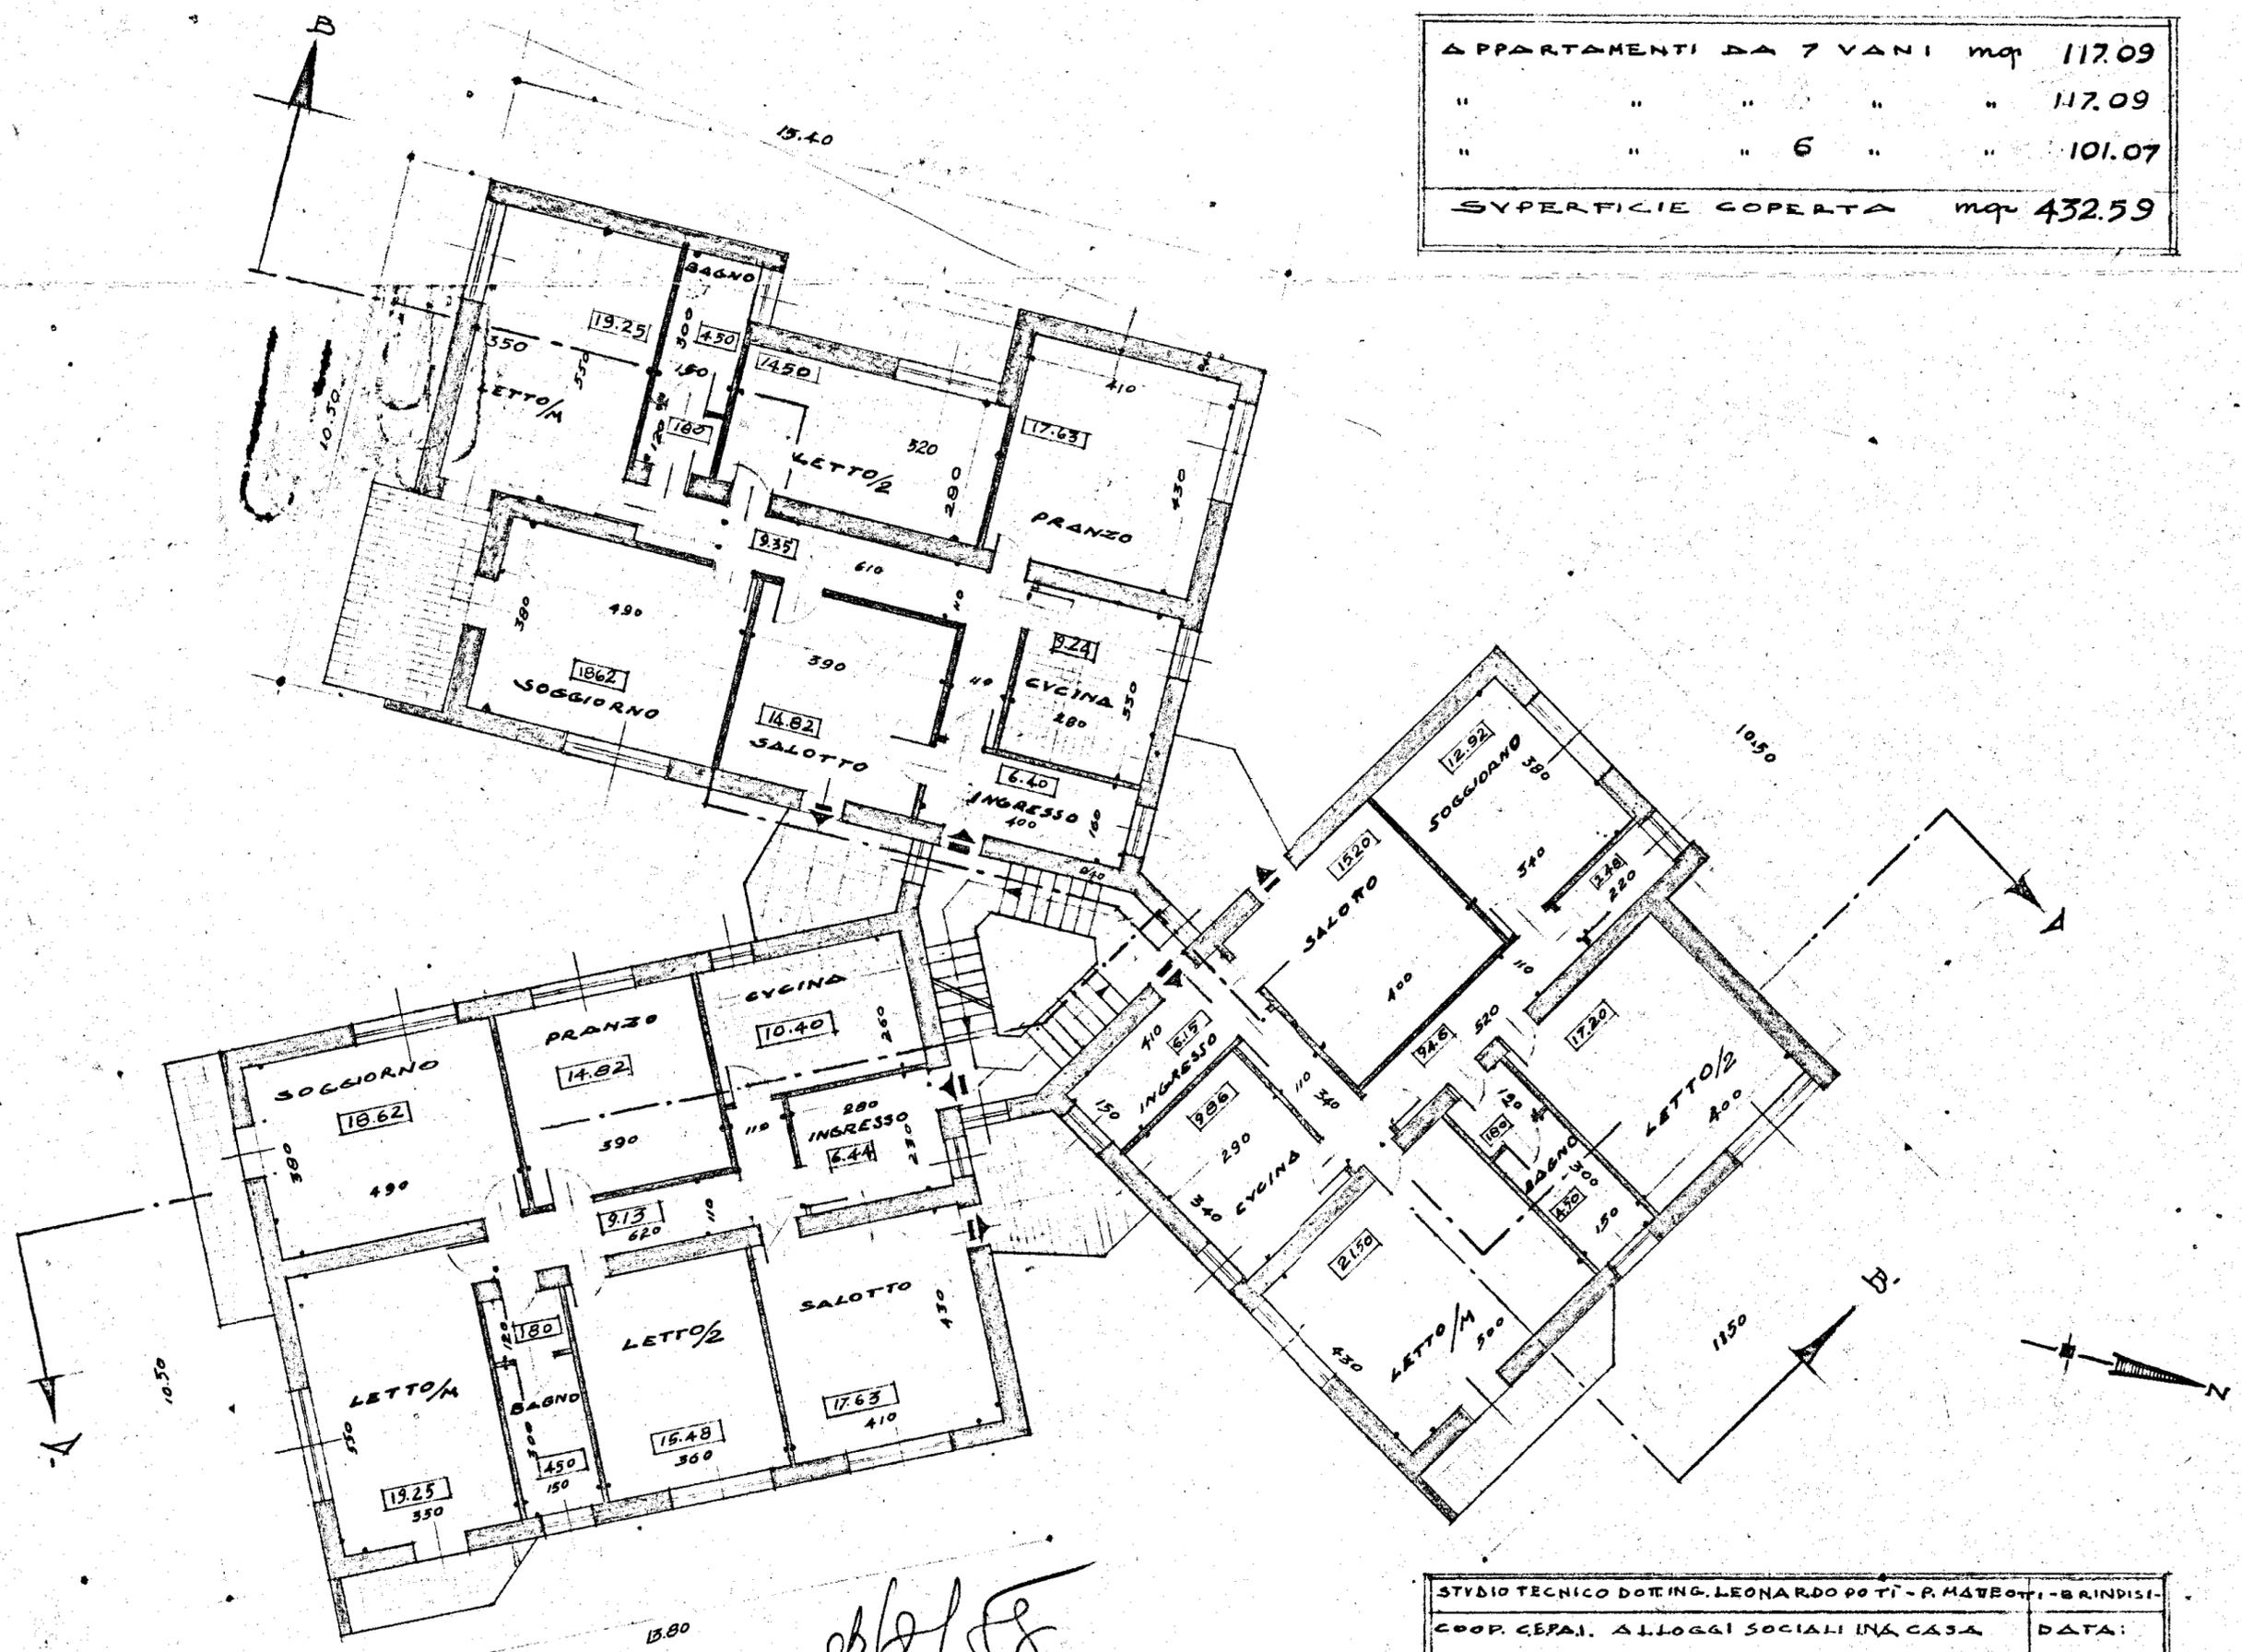

2/2/58

STUDIO TECNICO DOTT. ING. LEONARDO POTI - P. MATEOTTI - BRINDISI		
COOP. CEPAL. ALLOGGI SOCIALI IN A CASA		DATA:
LOCALITA' COMMENDA - BRINDISI		AGG:
PIANTA TIPO		SCALA 1:100
IL PROGETTISTA:	IL DISEGNATORE	DISEGNO
		22