


COMMISSIONE TECNICA I.A.C.P.
Art. 63 Legge 22-10-1971 n. 865

PARERE FAVOREVOLE


espresso con voto n. 178
nella seduta del 14 FEB 1978
Brindisi, li 5 FEB 1978

IL SEGRETARIO


EDILIZIA ECONOMICA POPOLARE		
BRINDISI	Fabbricato Sociale Coop.va	PIANO DI ZONA della 167 quartiere SANT'ELIA
	AIRONE 72 ZONA 7 Lotto B	
Particolari centrale termica		rapp. 1:
progettista direttore lavori	dott. ing. GIUSEPPE MARASCO	TAV. N. 7

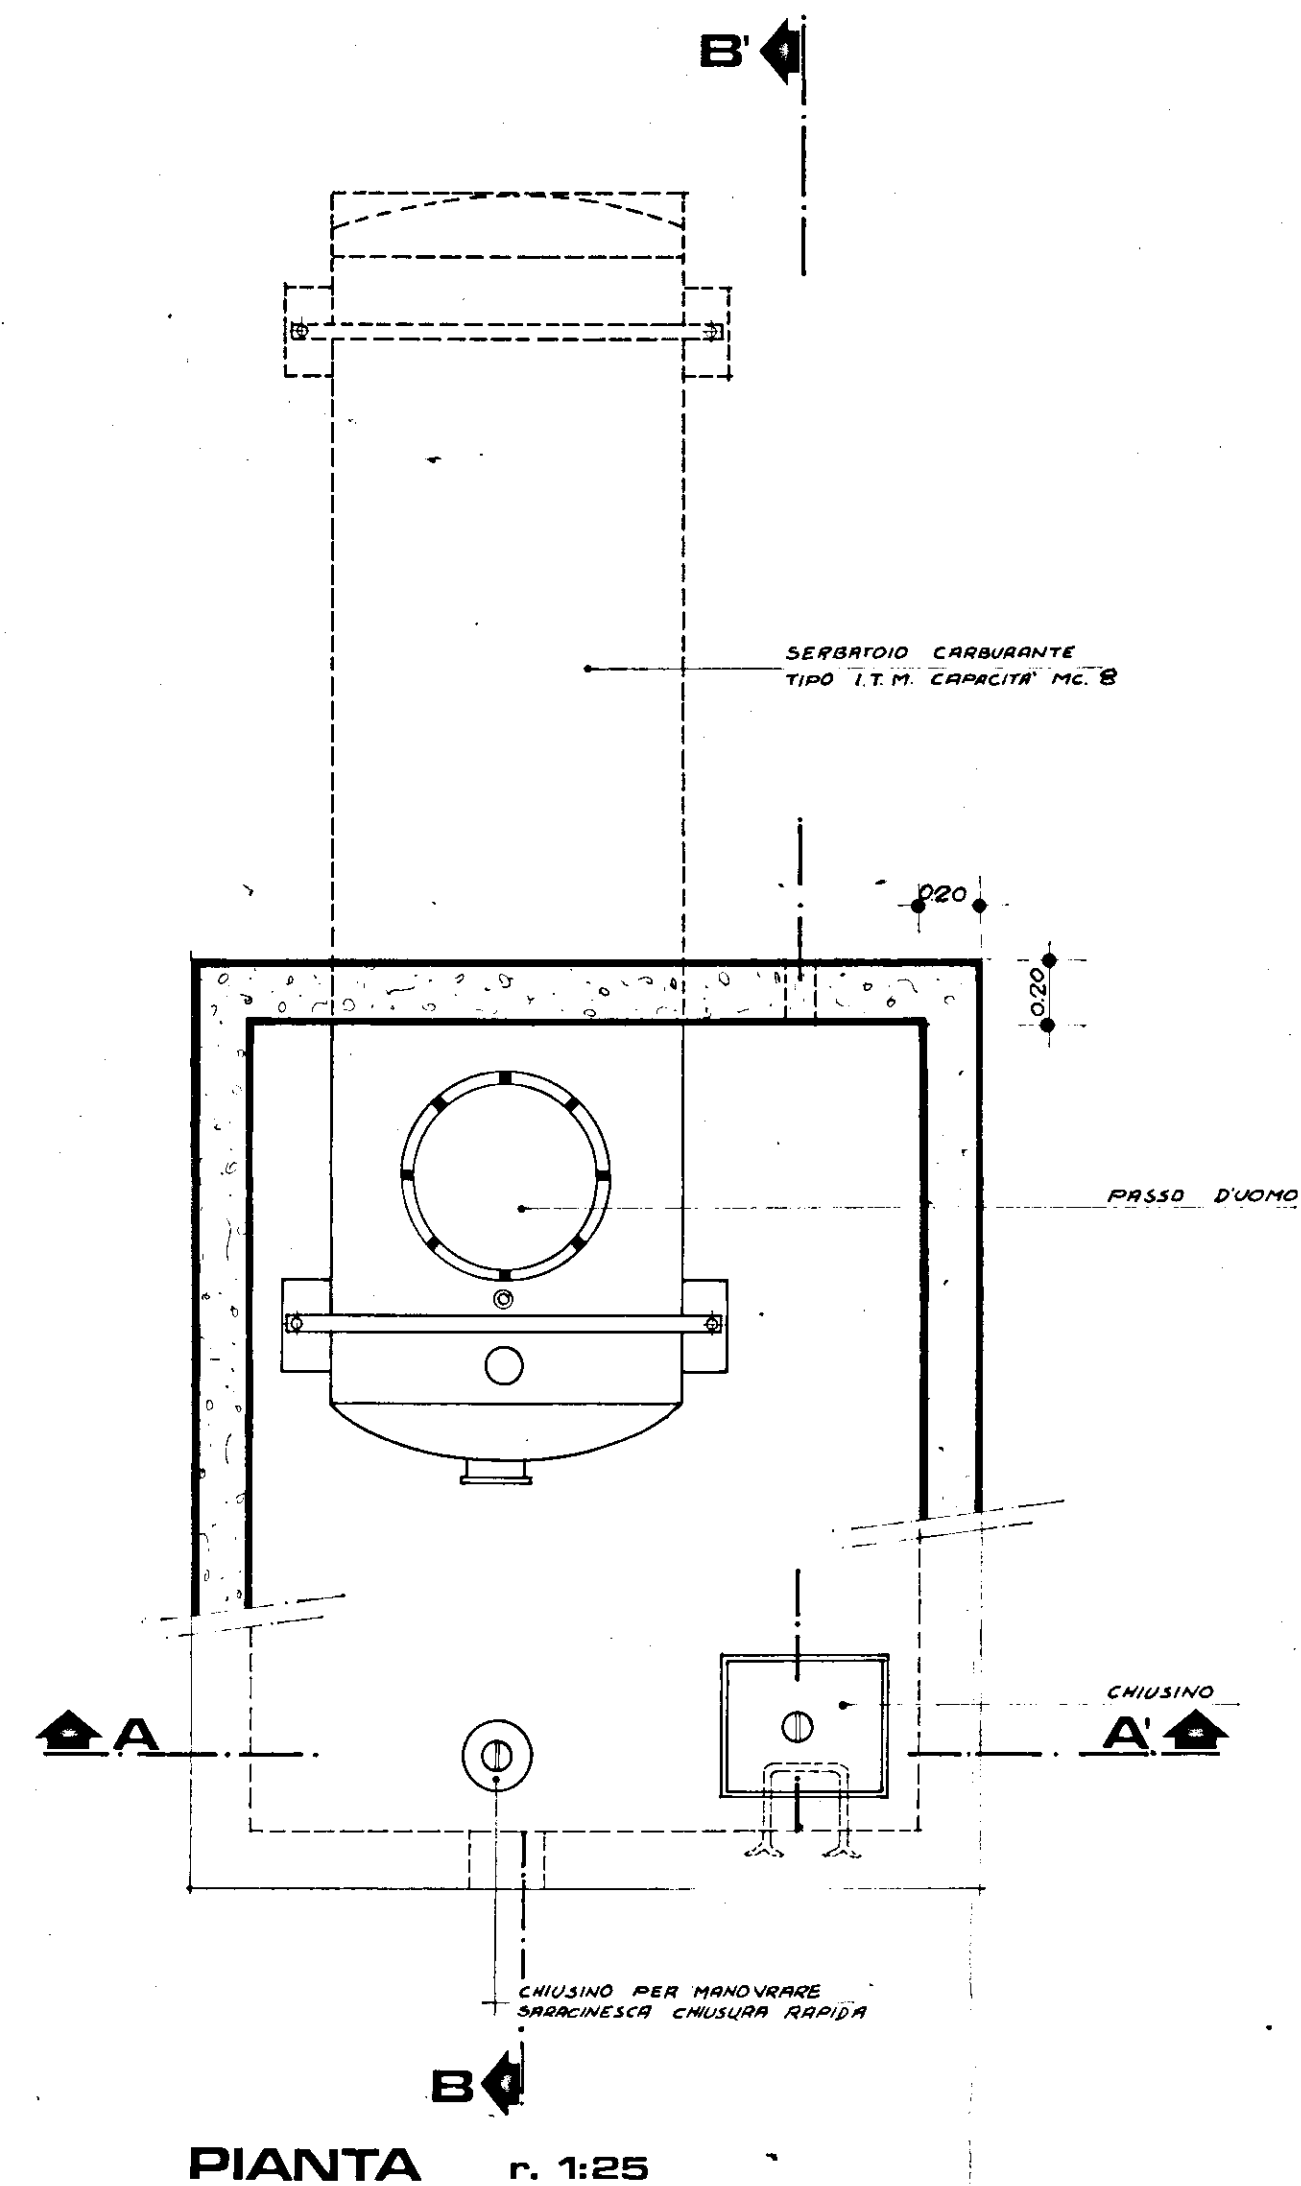



PIANTA r. 1:25

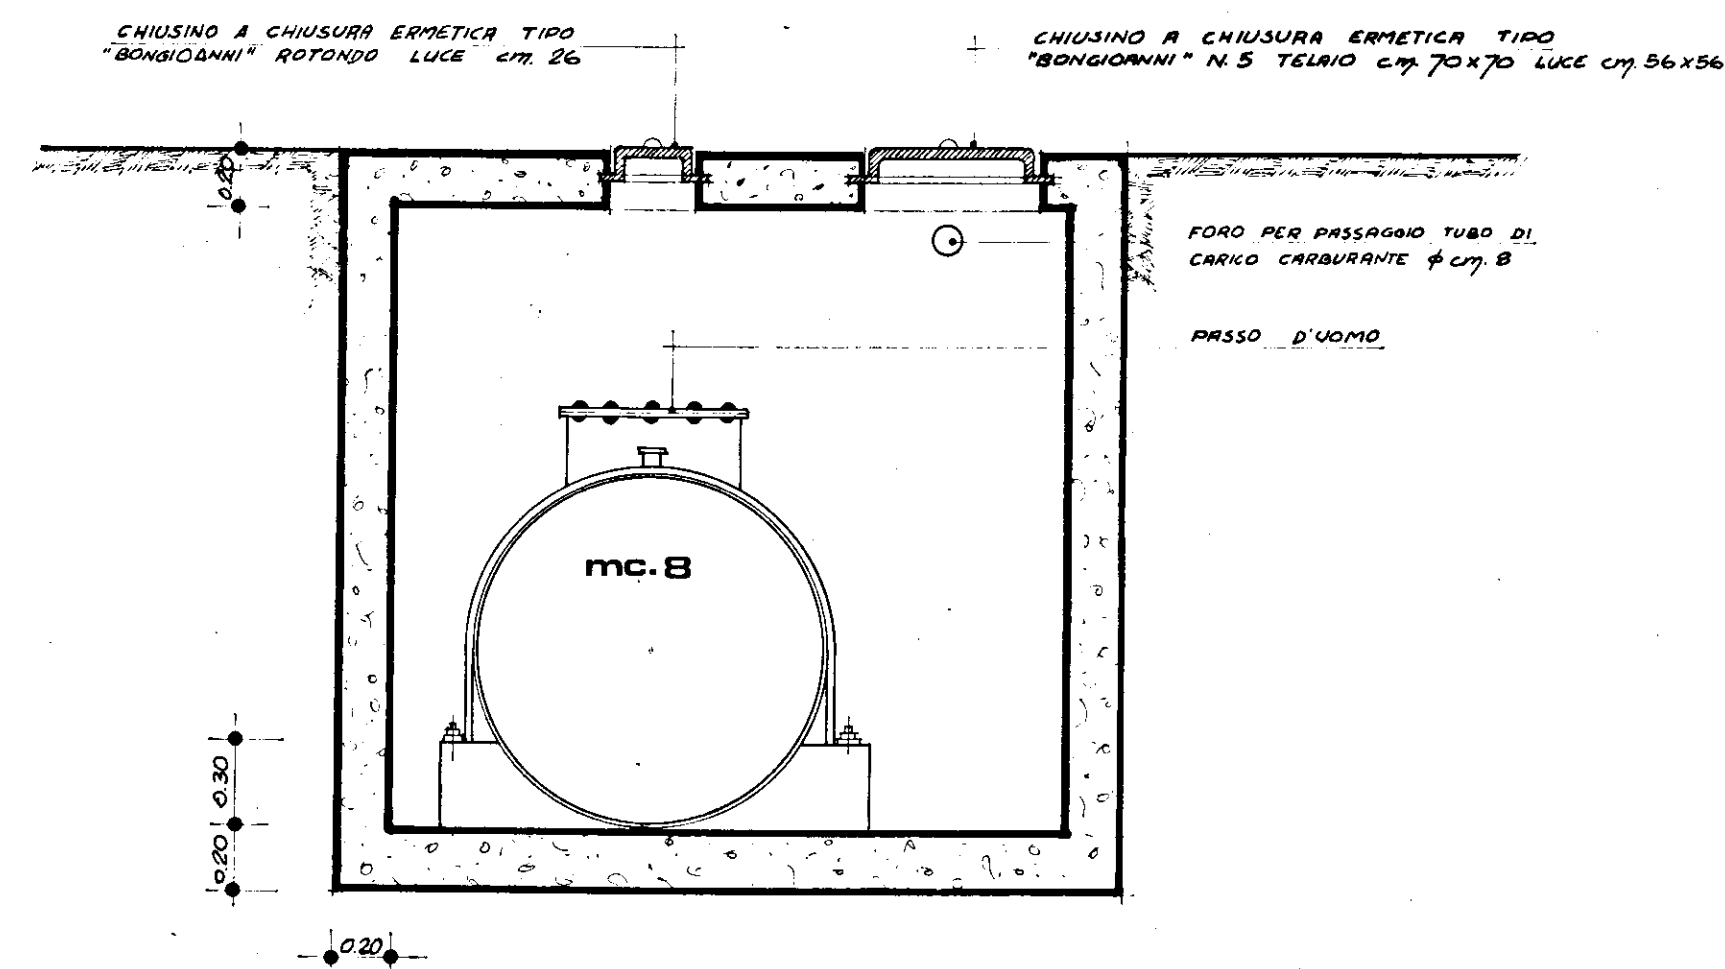


SEZIONE A-A r. 1:25

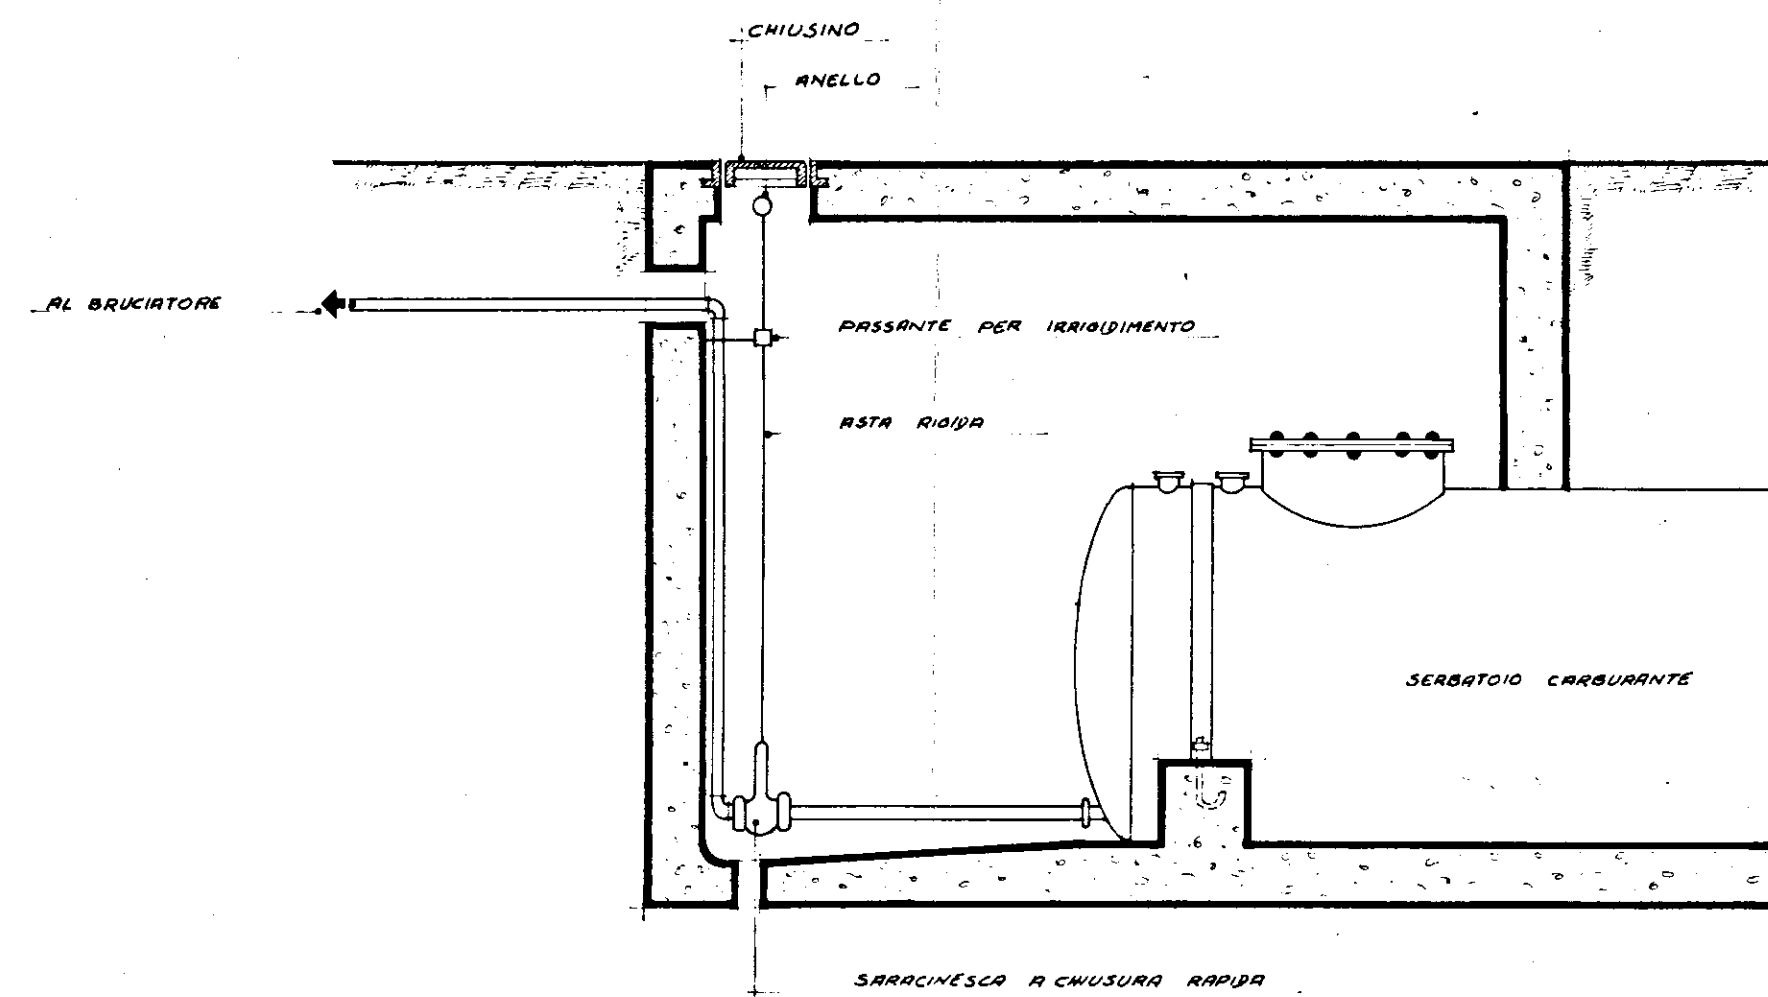


PARTICOLARE SARACINESCA A CHIUSURA RAPIDA r. 1:25

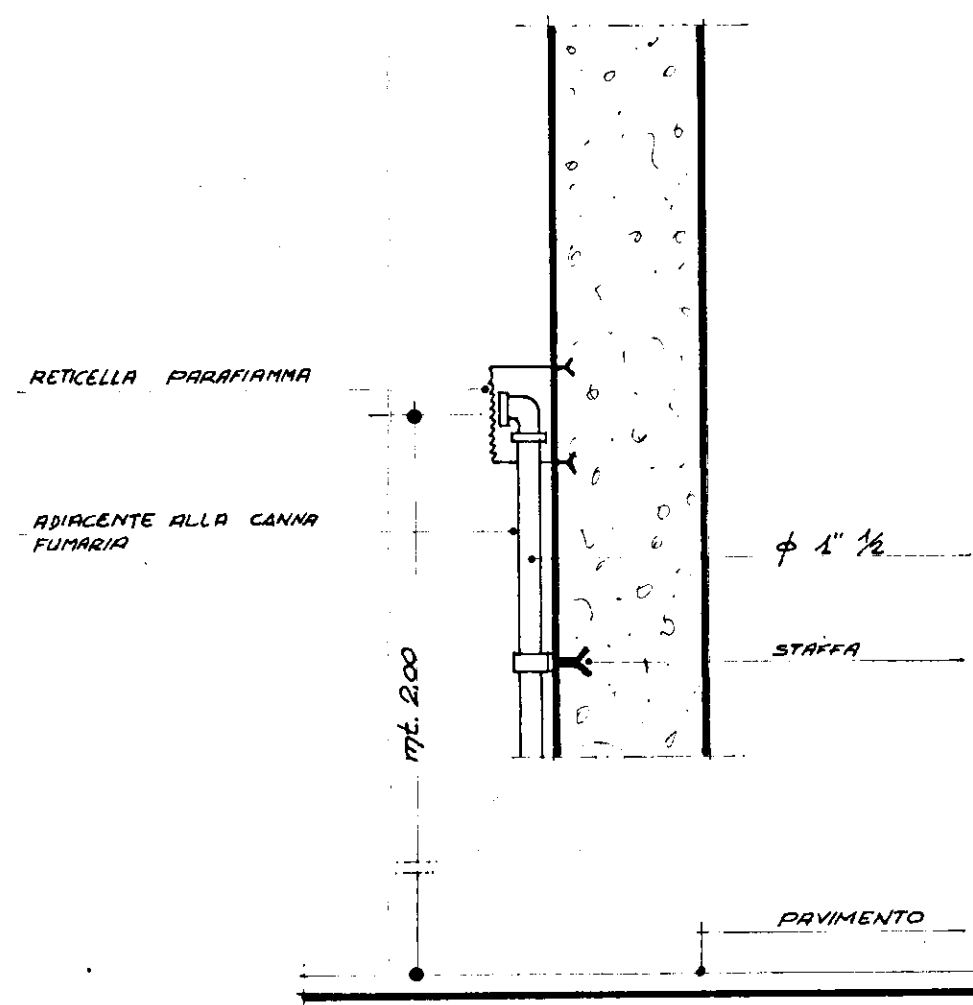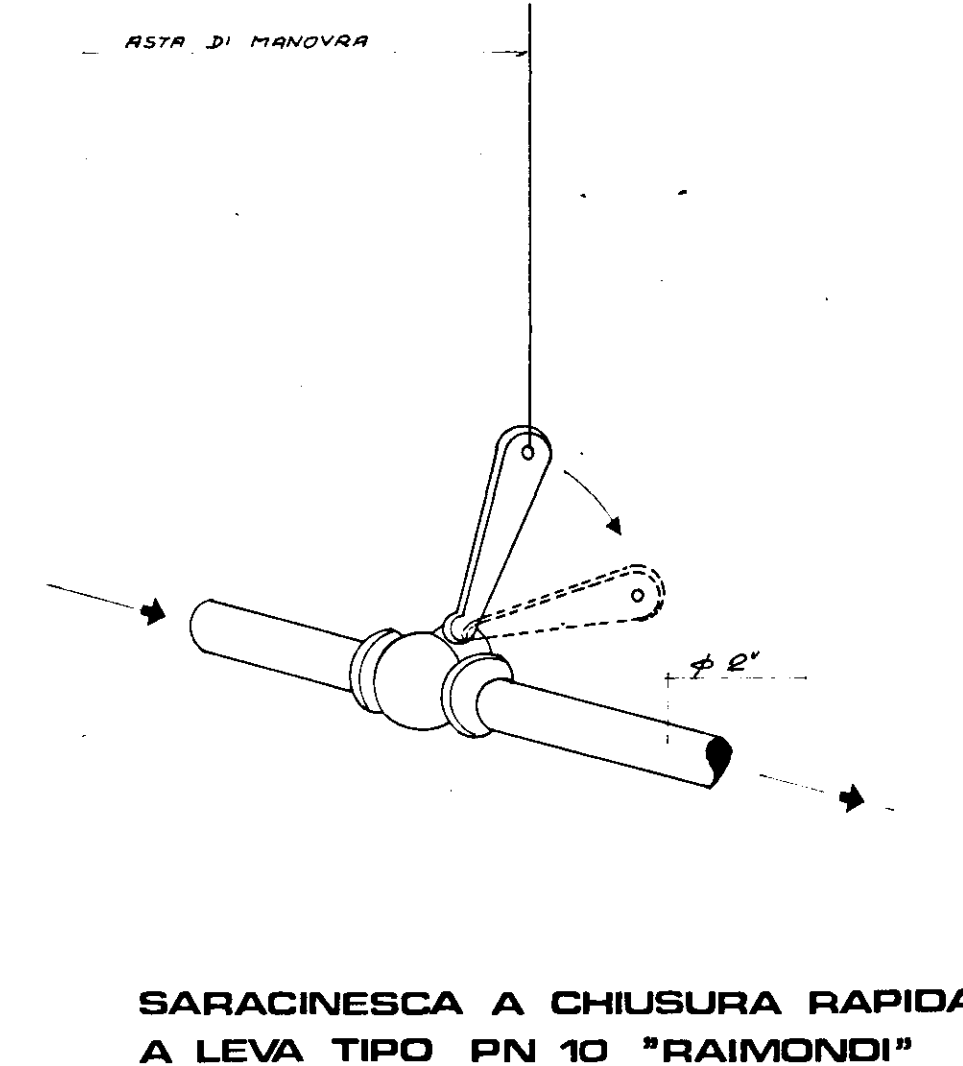

PARTICOLARE VENTILAZIONE CARBURANTE

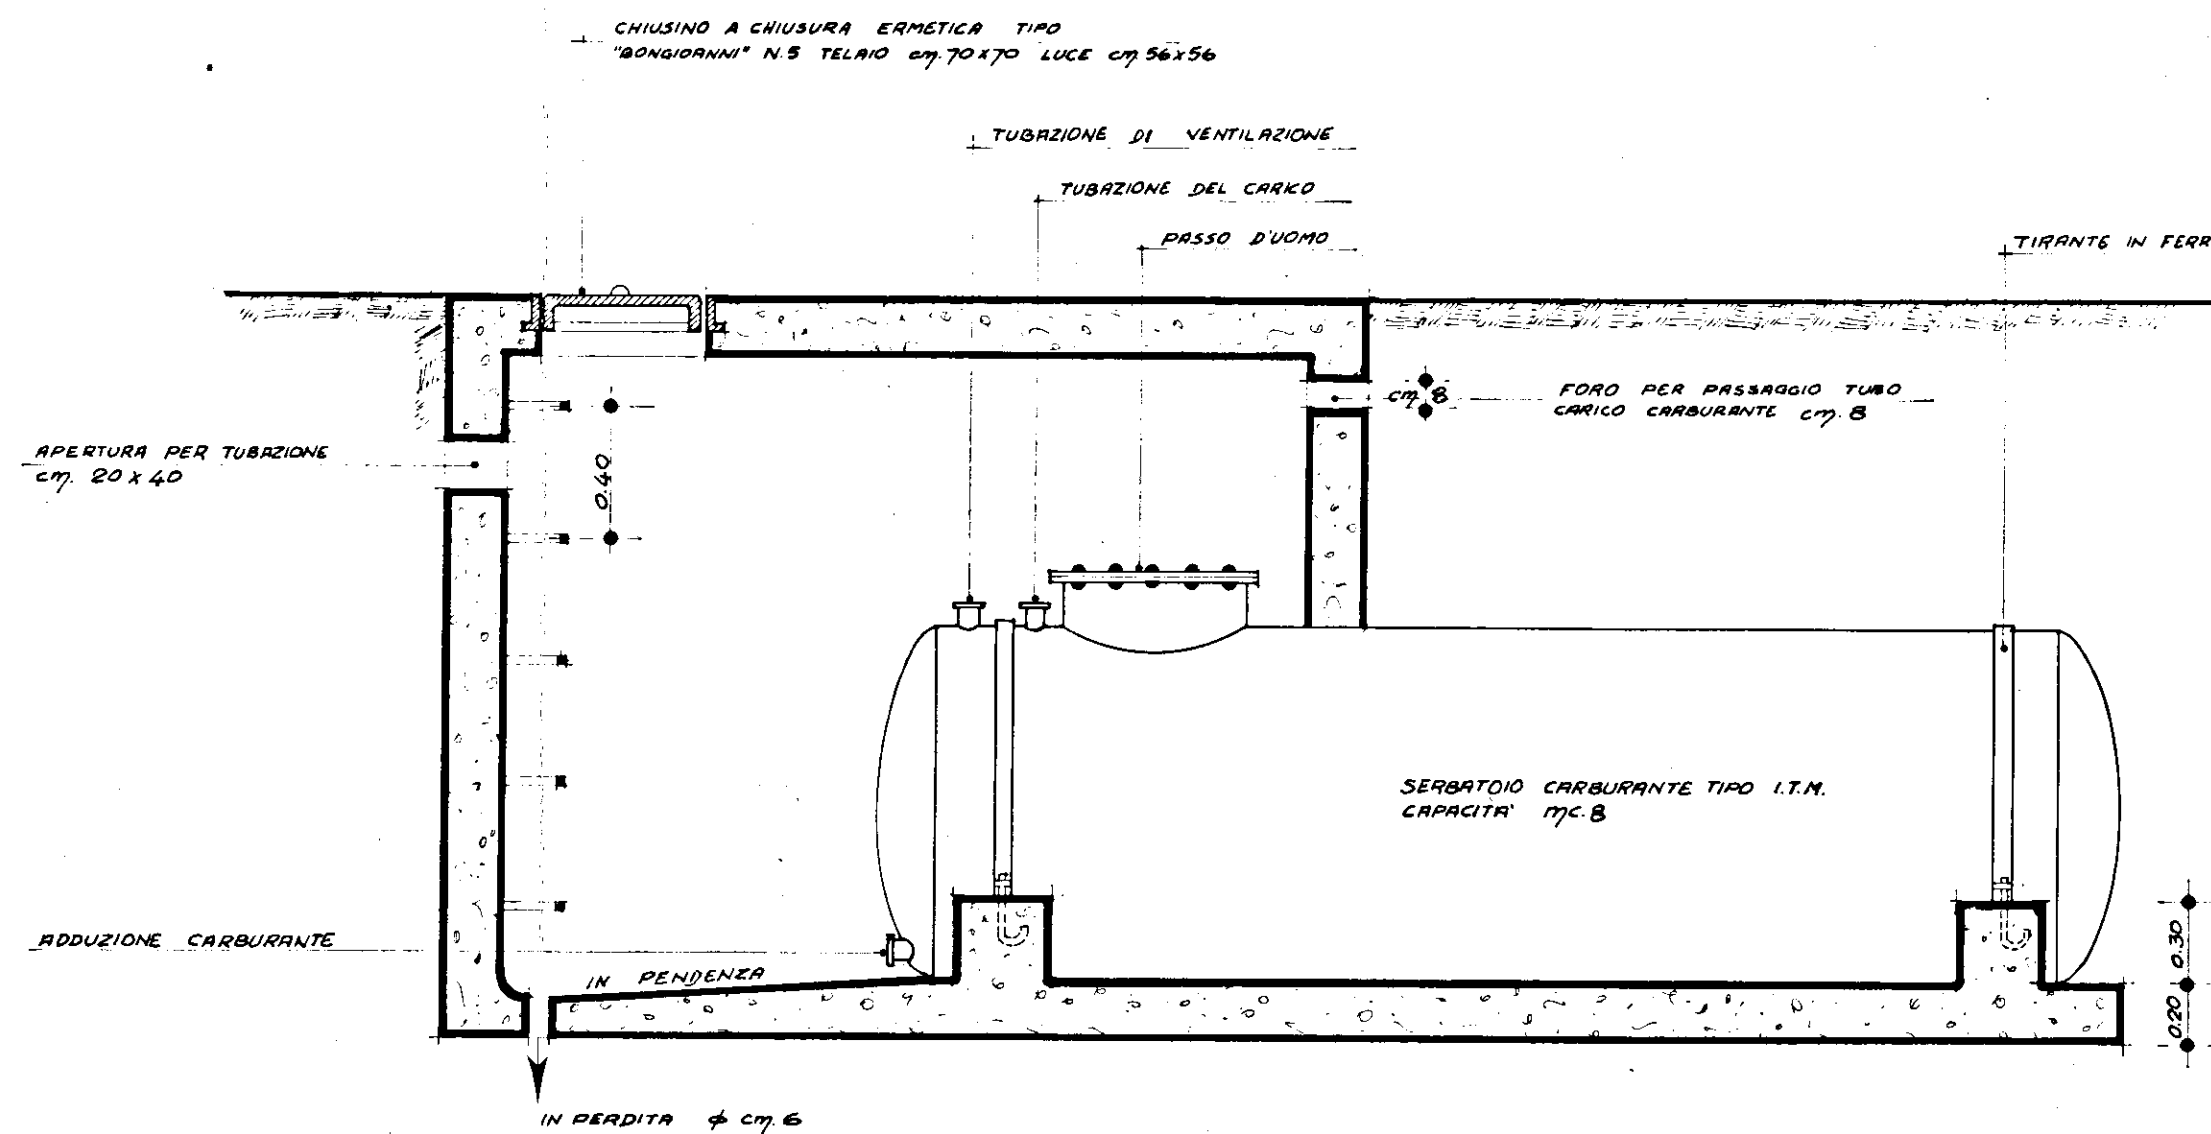

SEZIONE B-B r. 1:25

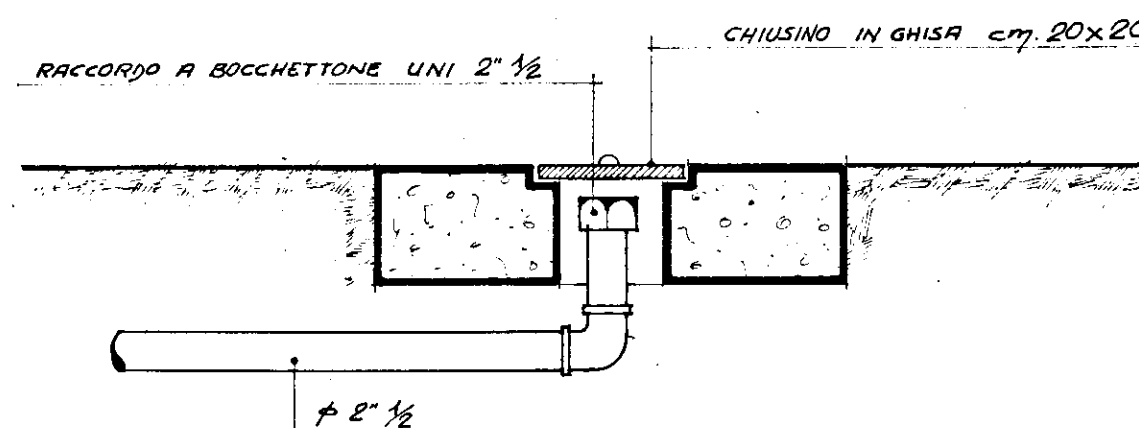

PARTICOLARE CARICO CARBURANTE