L'IMPRESA

Genopiù giovanni

IL DIRETTORE DEI LAVORI

CASE POPOLARI IN S. PIETRO V.

es. 52/52 — RAPP. 1:100

Fondazioni

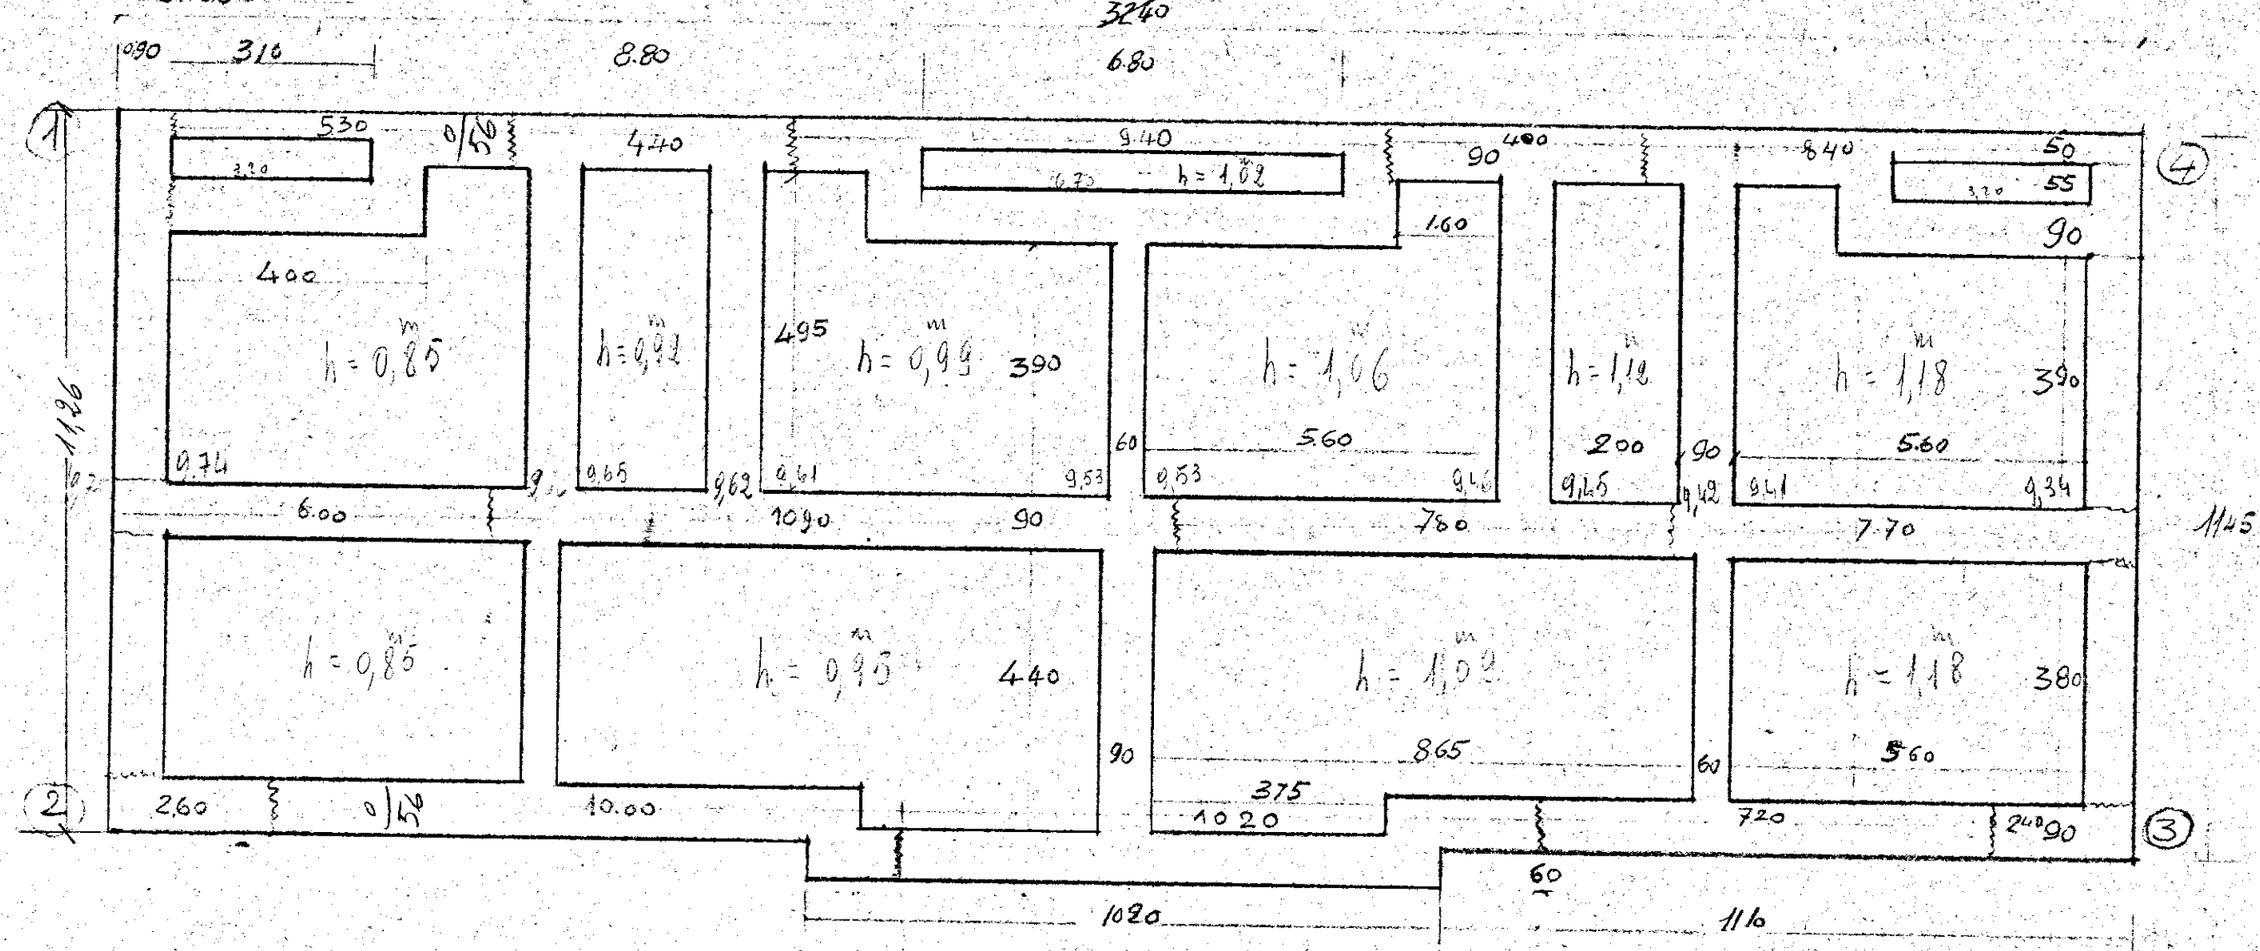

16,30
~~16,45~~

9.40

6,40
~~6,55~~

Salti calcestruzzo fondazione