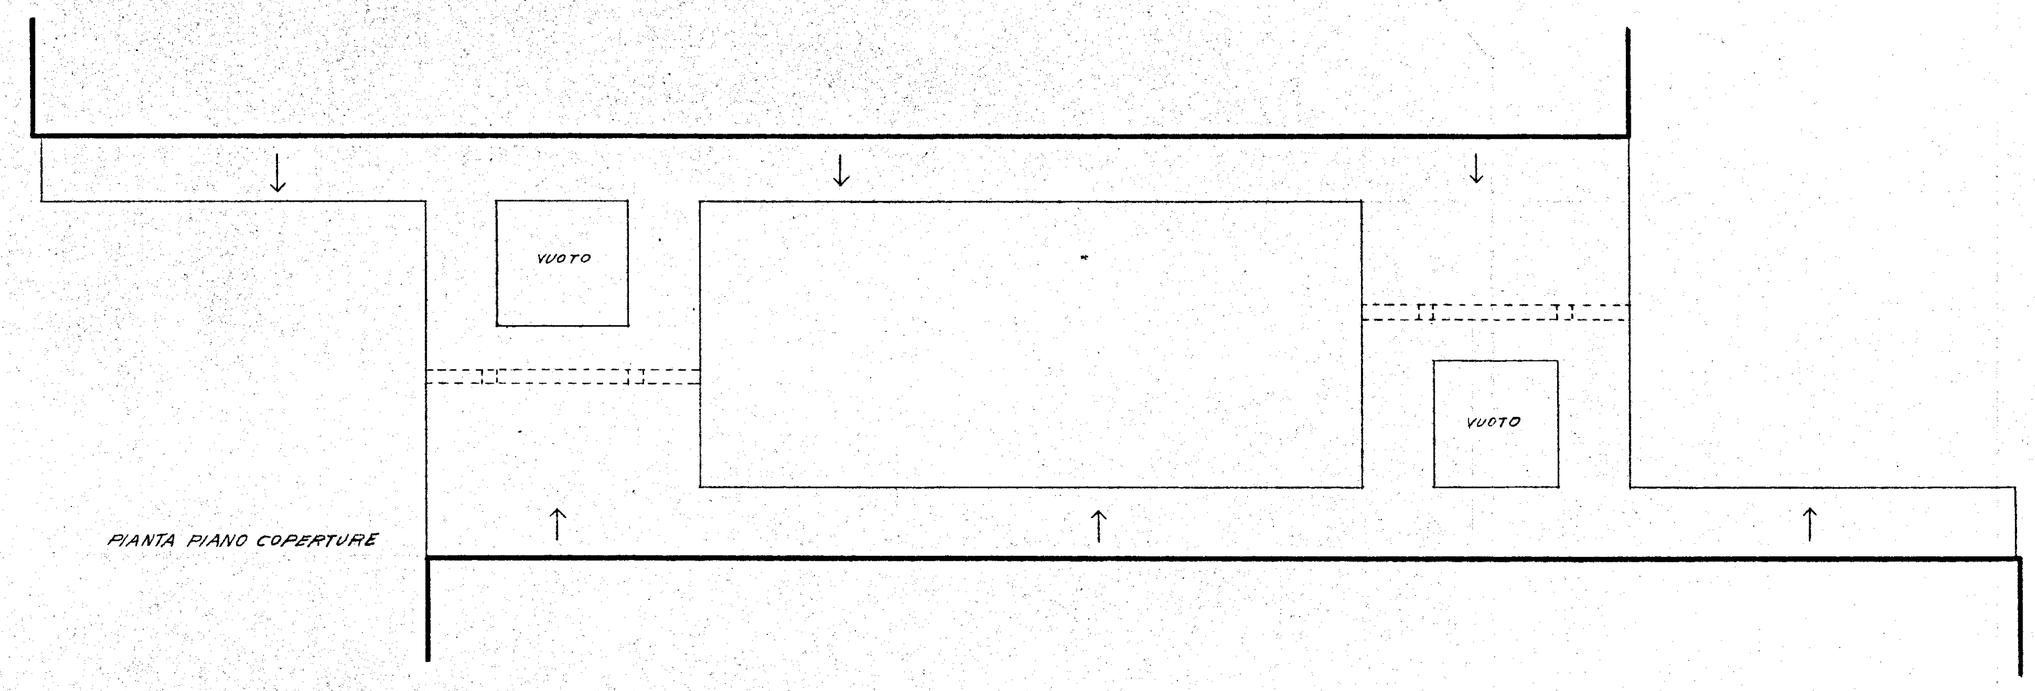

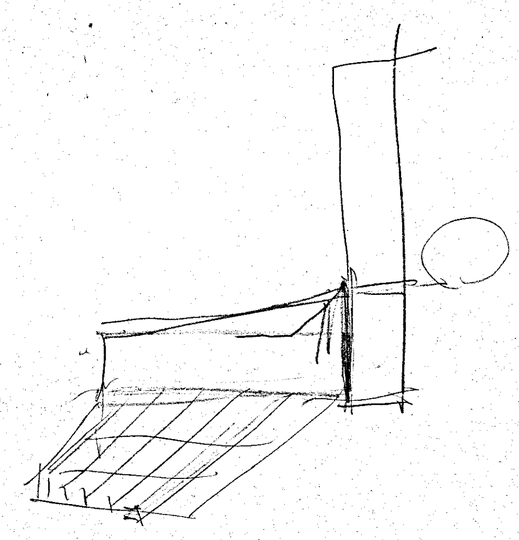

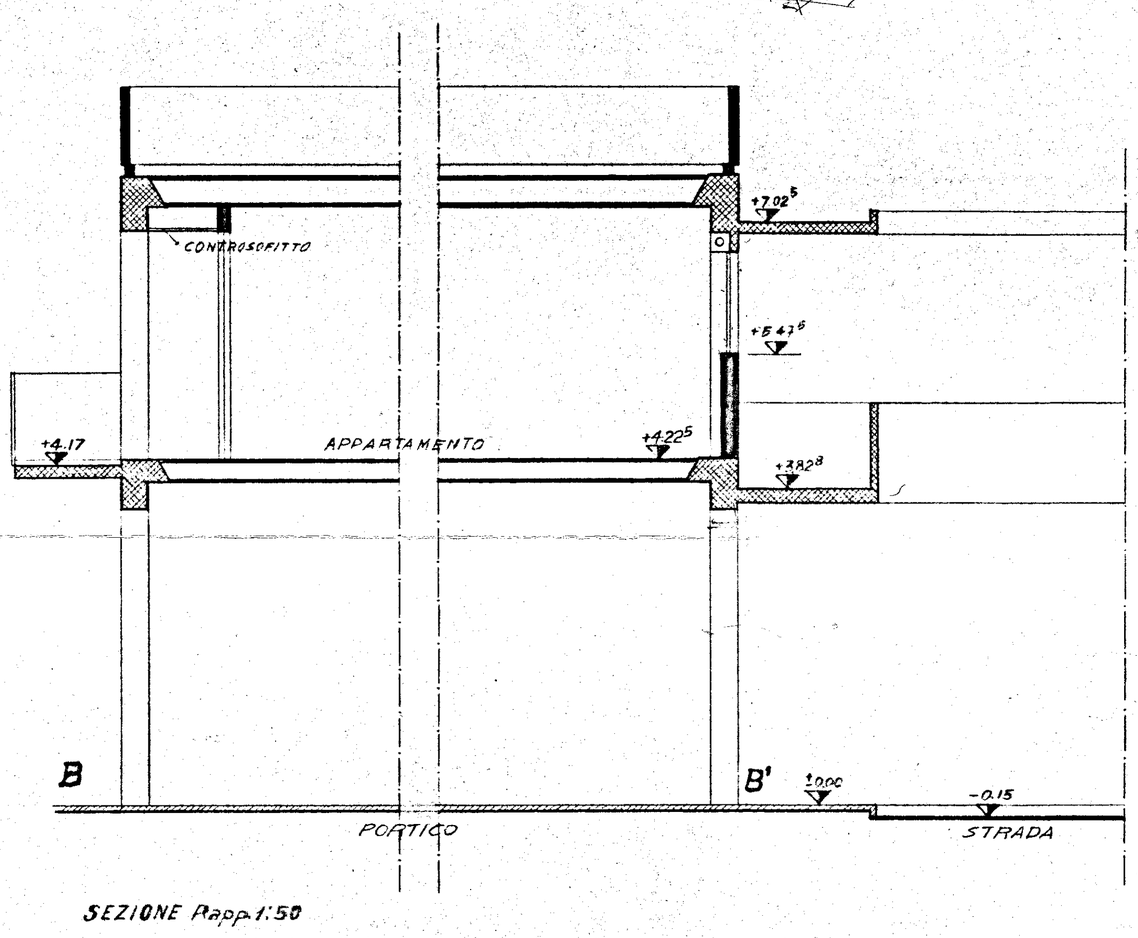

SEZIONE Rapp. 1:50

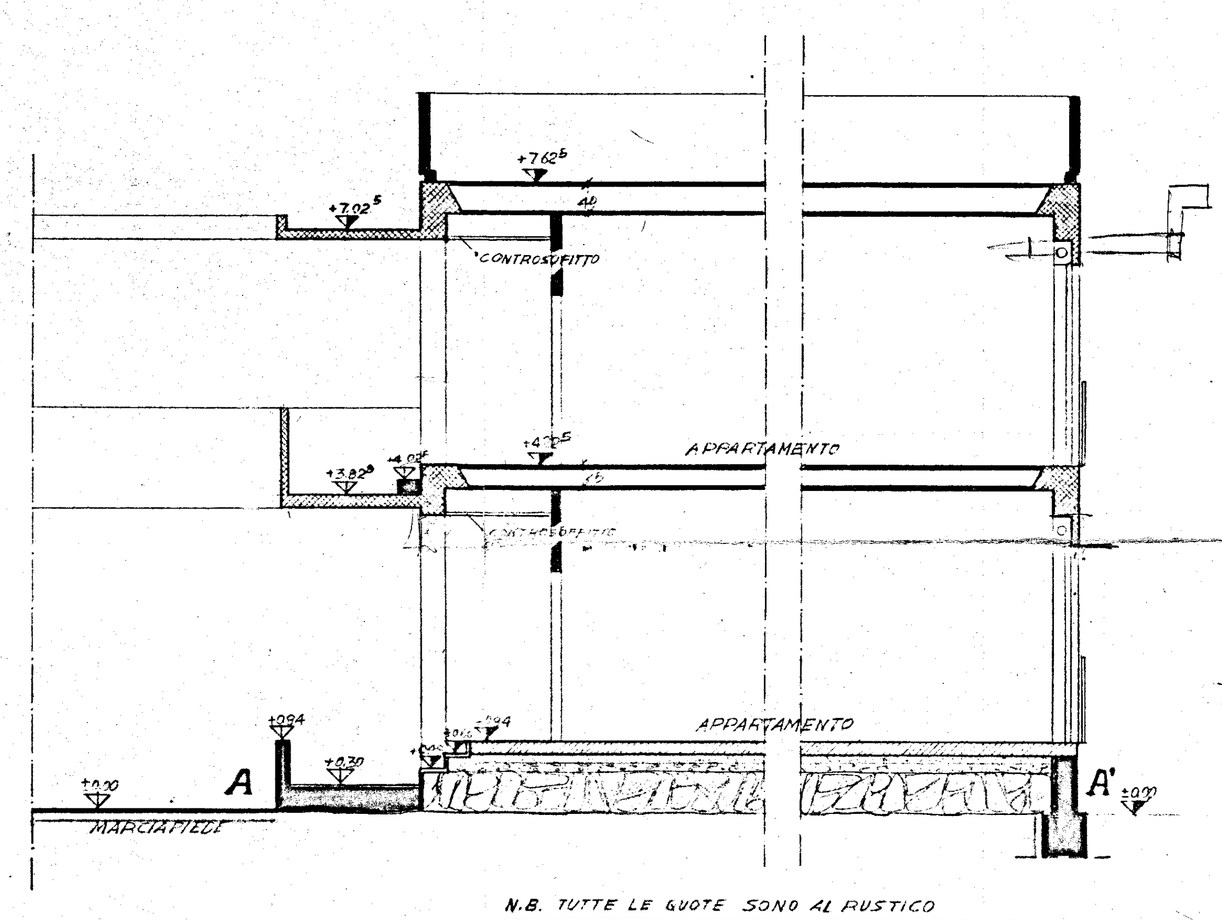

N.B. TUTTE LE QUOTE SONO AL RUSTICO

STUDIO ARCHITETTI INGEGNERI - ROMA, 23 VIA RUBICONE

QUARTIERE I.N.A. CASA
IL LOCALITÀ COMMENDA * BRINDISI *
ISTITUTO AUTONOMO CASE POPOLARI

Data 12-12-57
Aggiorn. 1-7-58

PIANTA COPERTURE Rapp. 1:50 SEZIONE Rapp. 1:50

Scala

10 E*

progettisti: ARCH. C. CHIARONI "Vaporetto"
ARCH. C. ARMENTANO - ARCH. M. CURELLI
ING. B. DE ROSSI - ING. L. POTI

F.G.

SOSTITUISCE IL DIS. N° 100*