GESTIONE CASE LAVORATORI (legge 14-2-1963)	Intervento № 1312	stazione appaltante I. A. C. P.
QUARTIERE S.ELIA BRINDISI		data / agg / agg / agg — **3**
LOTTO A$_2$ edifici tipo D n. 6·7 **piante prospetti sezioni 1:100**		archivio

EDILIZIA	Ing. O. Angelini		STRUTTURE-C.	Ing. F. Pirò		note
EDILIZIA	Ing. M. Bolognese		IMPIANTI	Ing. P. Fabretti		
EDILIZIA	Ing. U. Lonoce		PROGRAMMAZ.	Ing. A. Maldari		
EDILIZIA	Ing. I. Perretti	I. Perretti	PROGRAMMAZ.	Ing. L. Potì		
EDILIZIA	Ing. L. Potì		PROGRAMMAZ.	Ing. E. Romanazzi		
EDILIZIA	Ar. F. Pignatelli		COORDINATORE	Ing. A. Maldari		
EDILIZIA	Ar. G. Pinto		DIREZIONE LL.	I. A. C. P.		controllo / visto
STRUTTURE-C.	Ing. F. D'Alonzo					

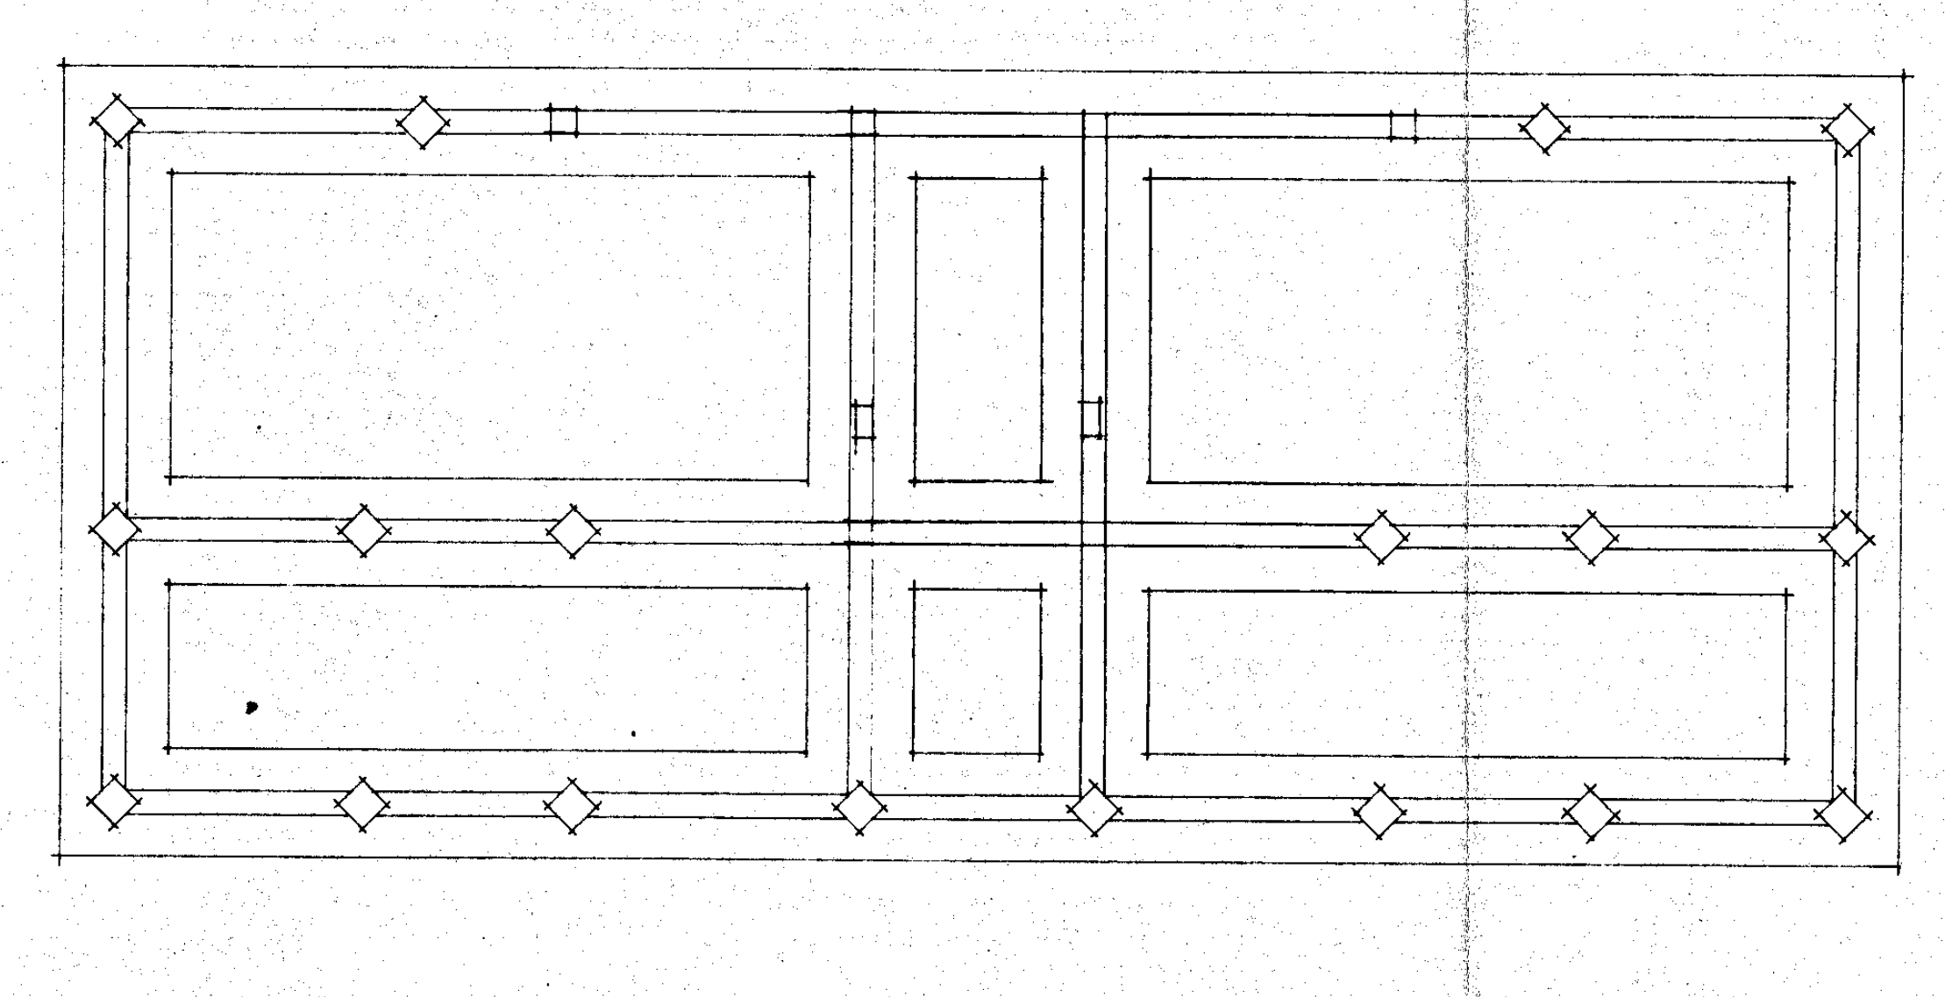

PIANTA FONDAZIONI

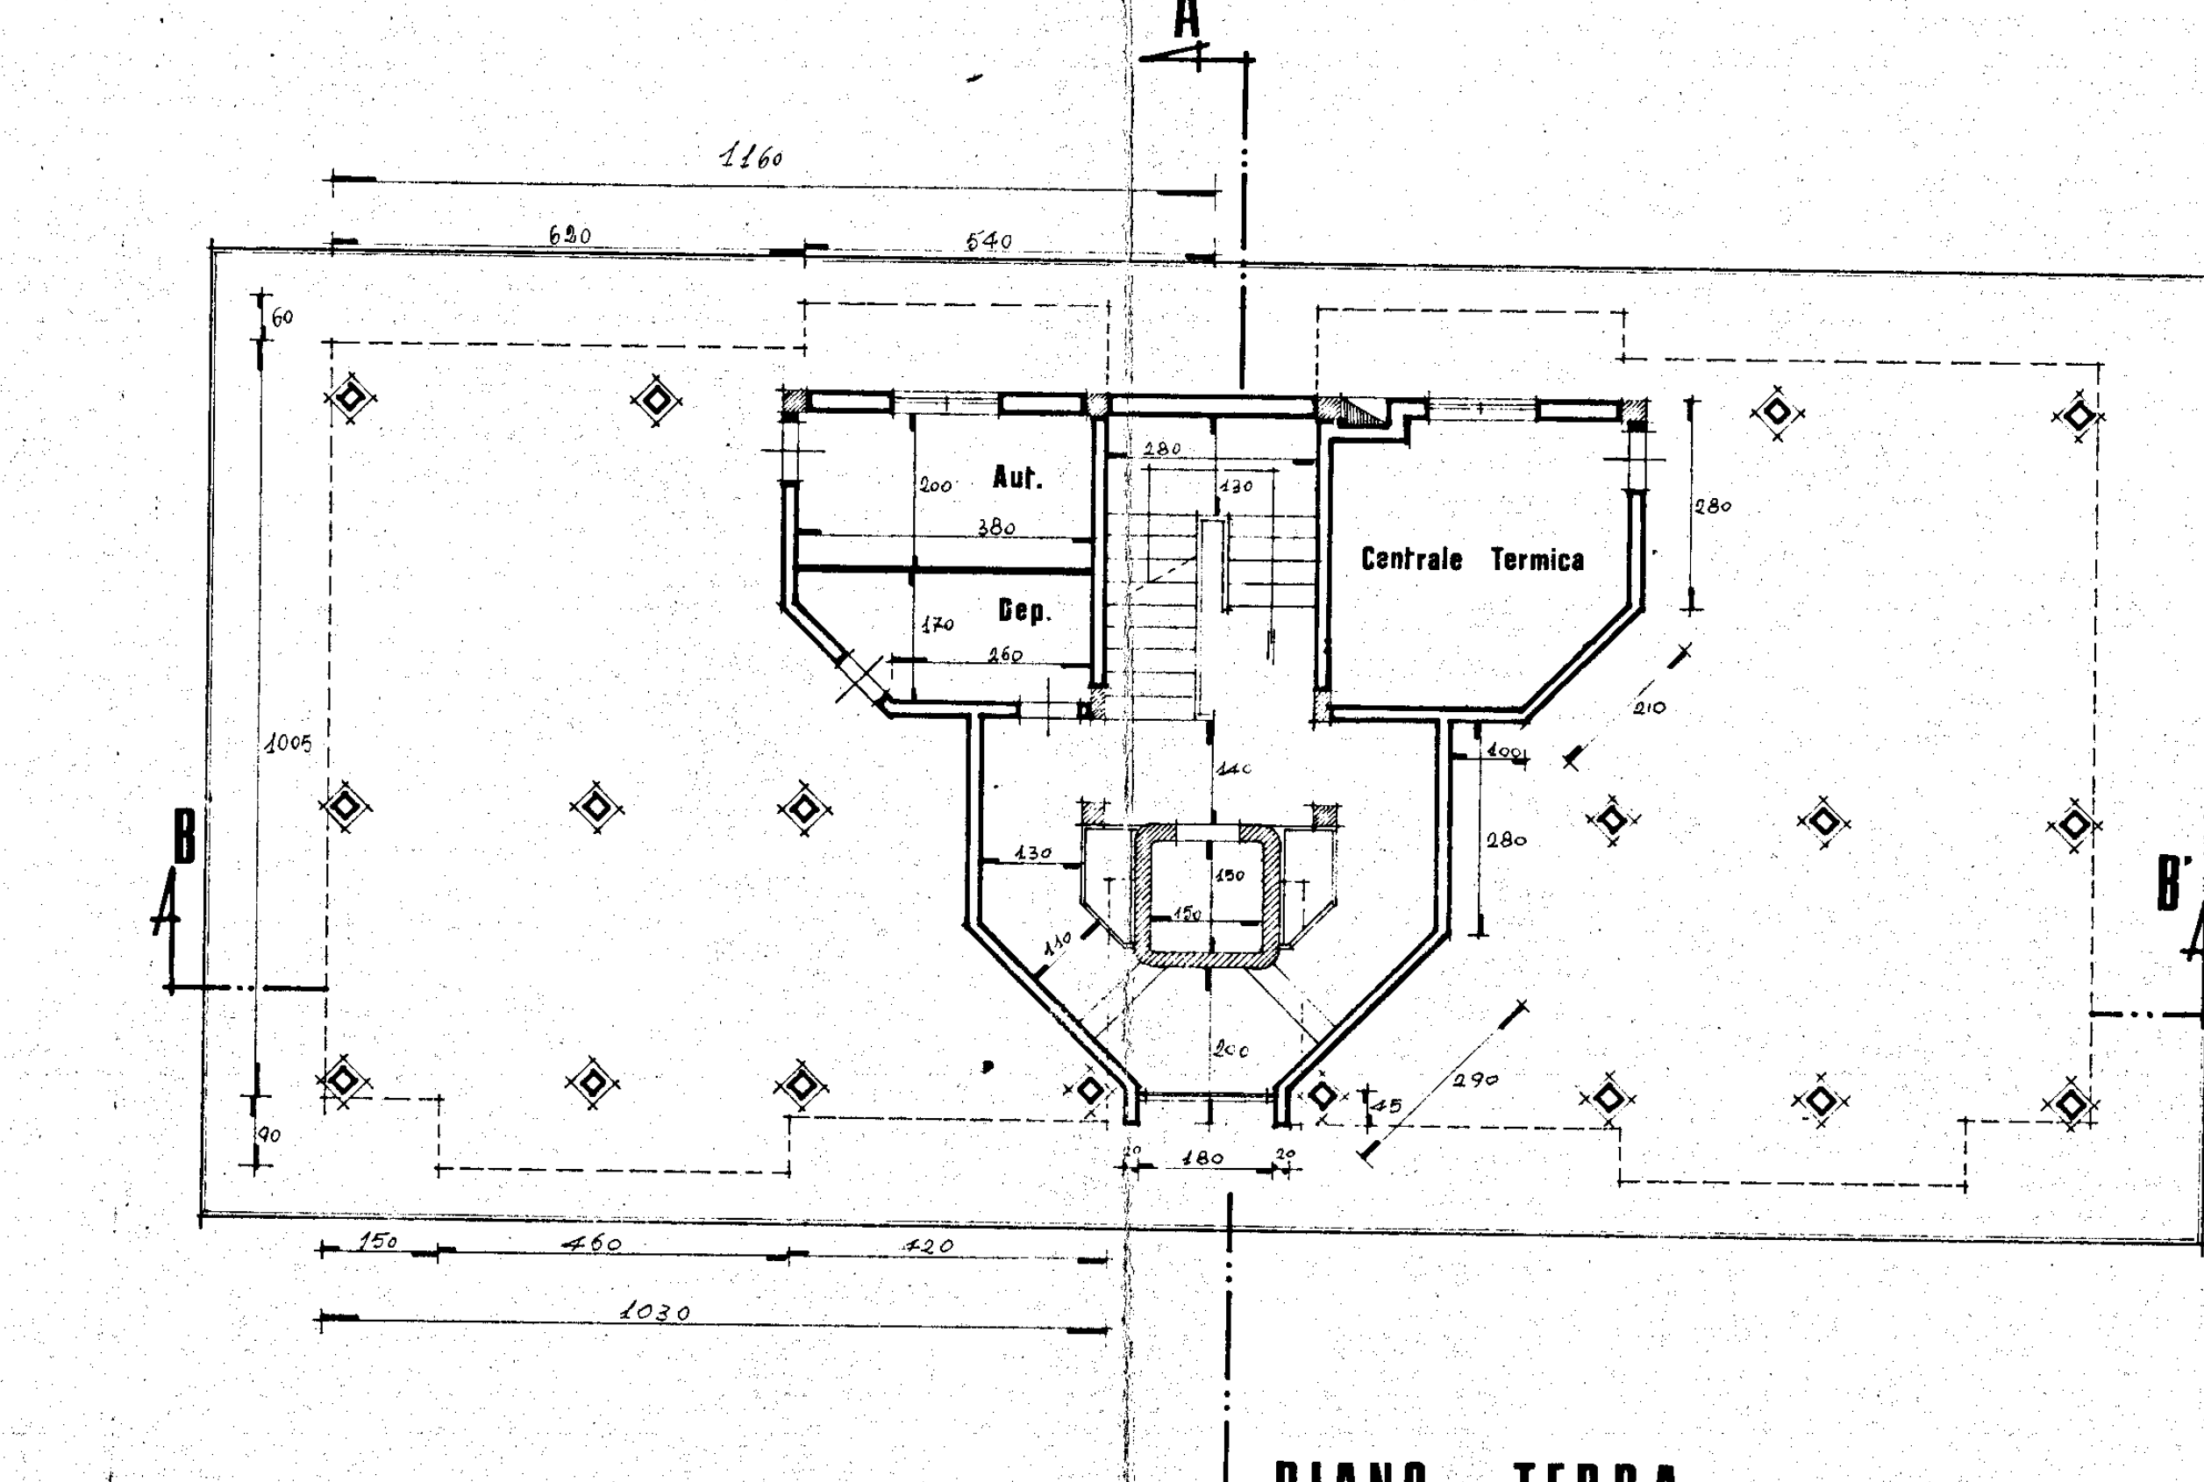
A'
1160
630
640
Aut.
Dep.
Centrale Termica
B
B'
1020
A

PIANO TERRA

(PALAZZINA ISOLATA)

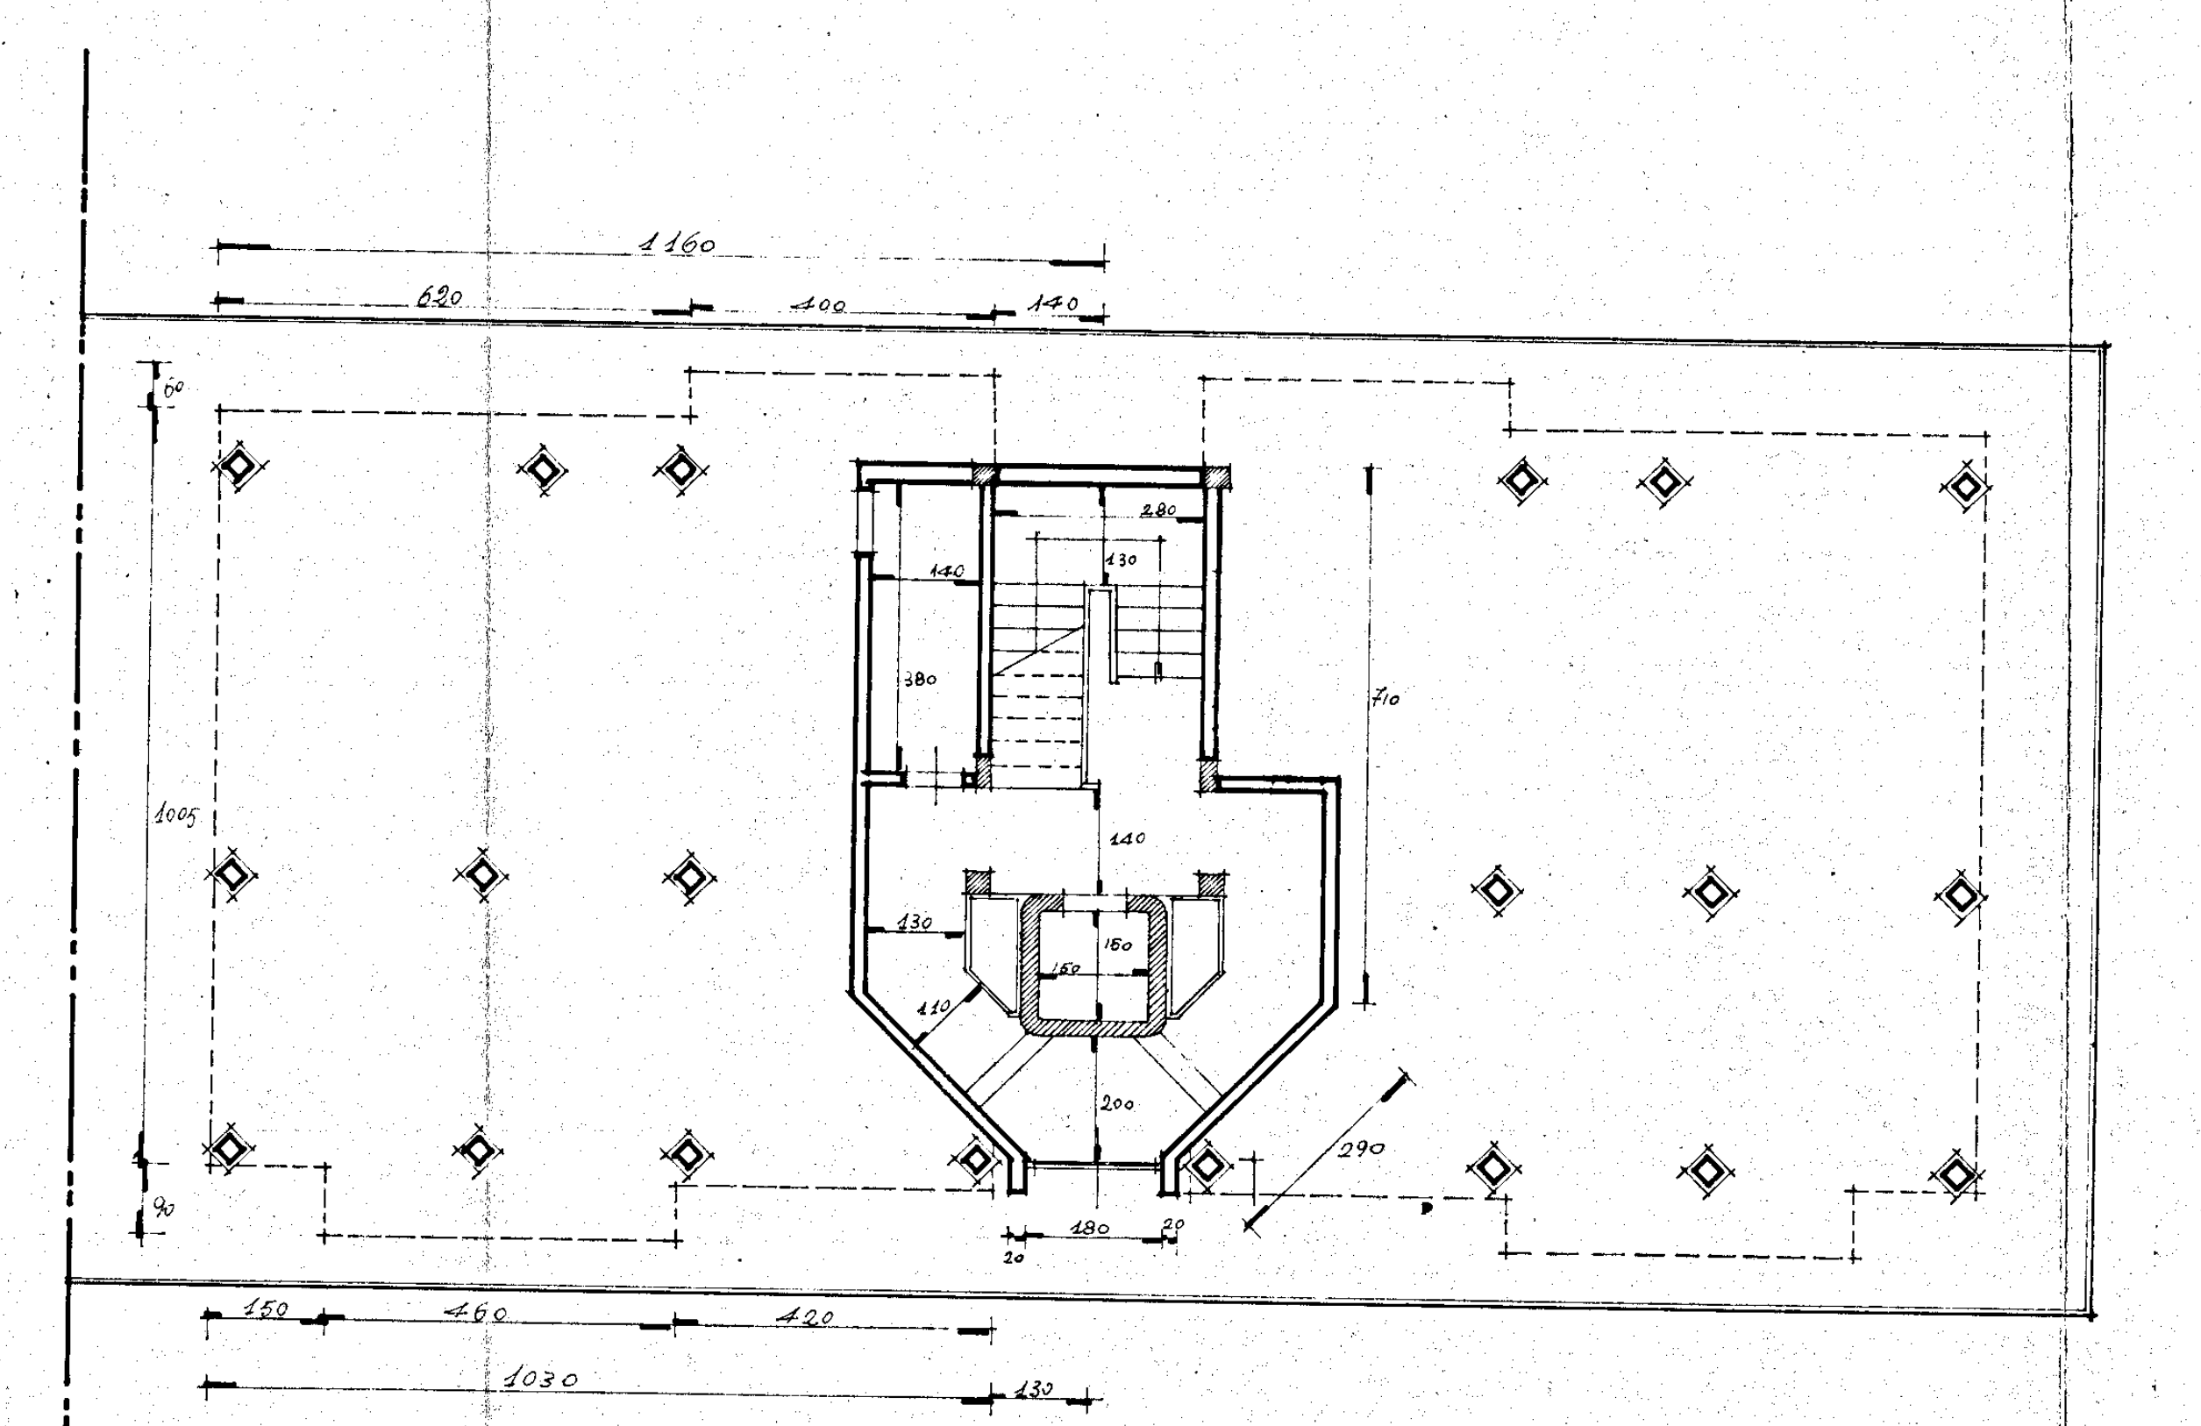
1160
620
400
140
1020

PIANO TERRA

(VARIANTE PER PALAZZINA IN LINEA)

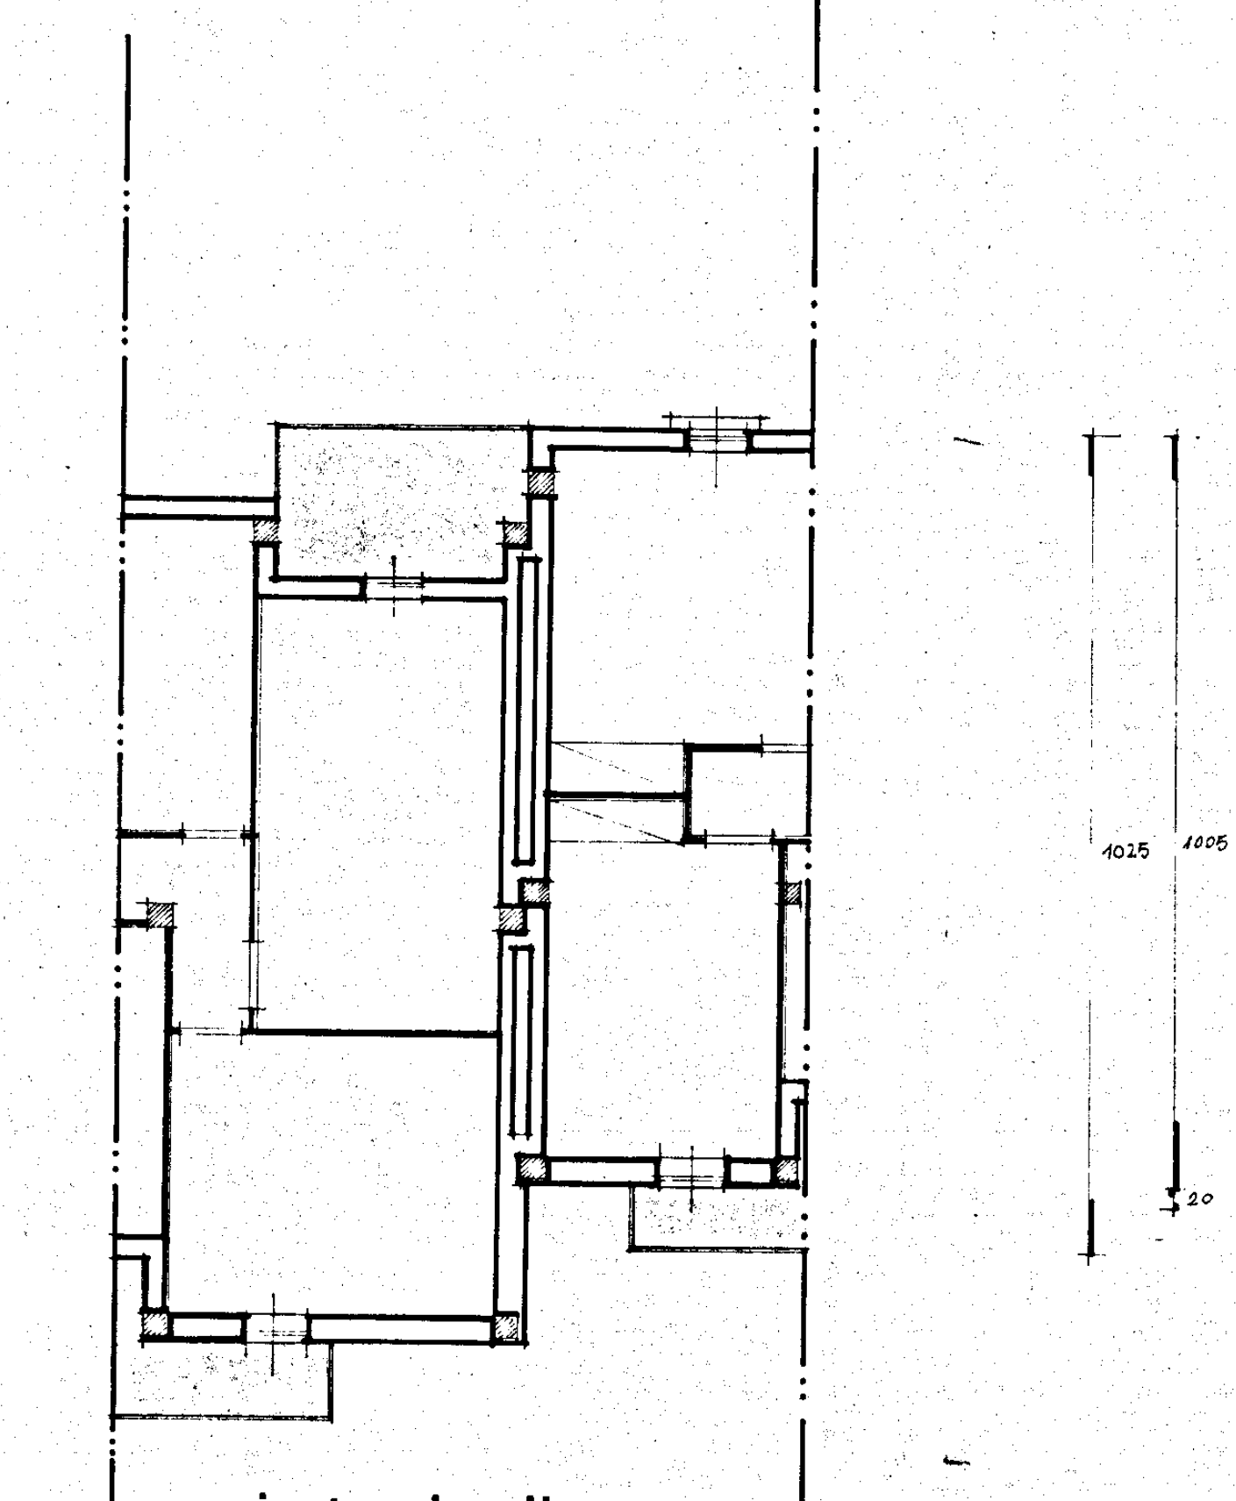

variante in linea

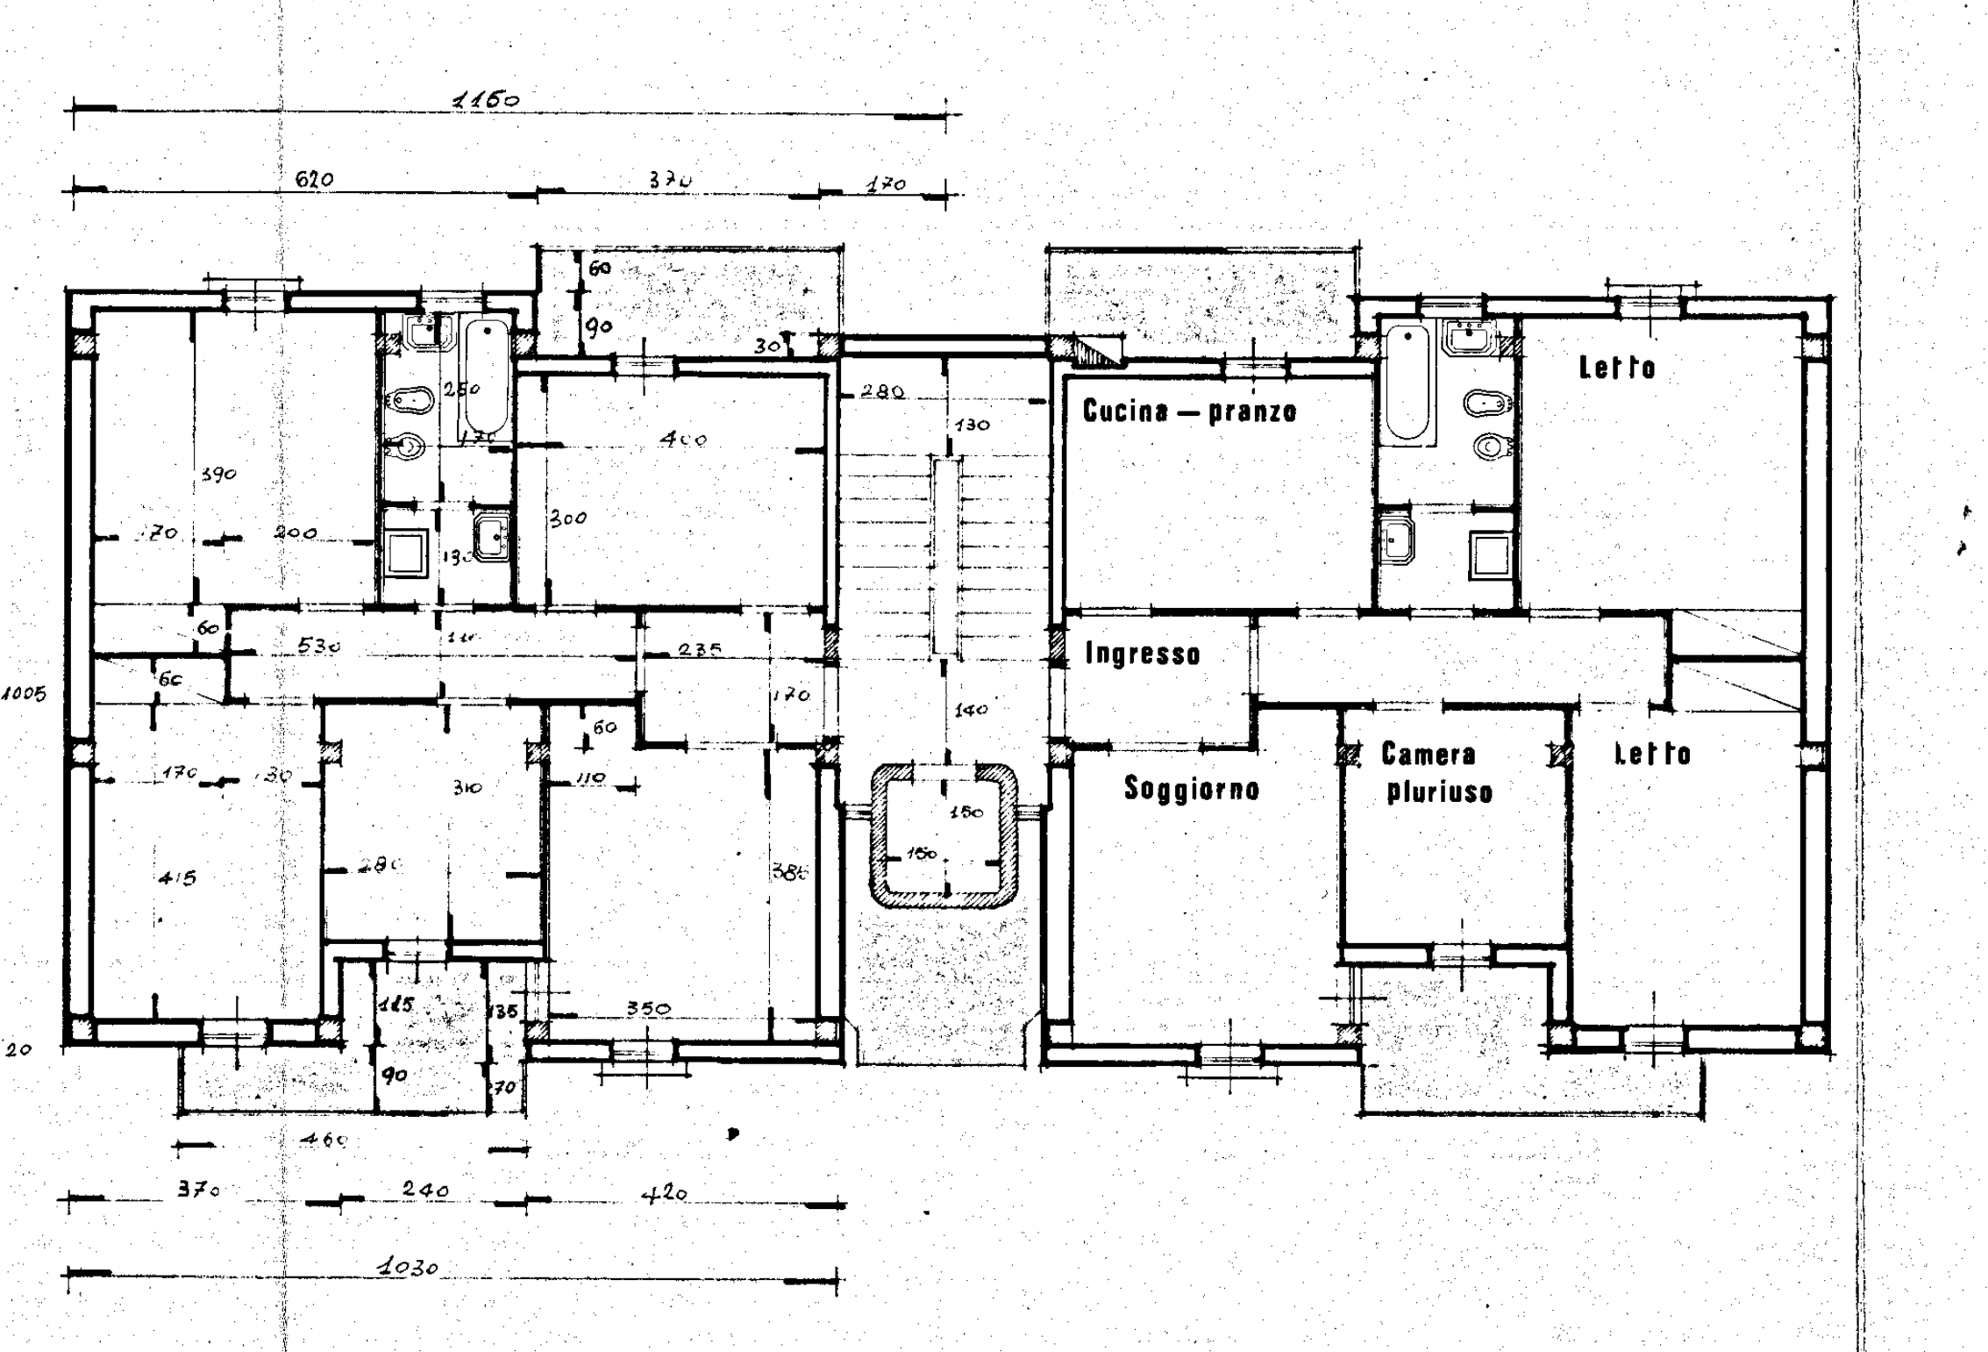
1160
620
370
170
Cucina - pranzo
Letto
Ingresso
Soggiorno
Camera pluriuso
Letto
1025
1020

PIANO TIPO (1·2·3·4)

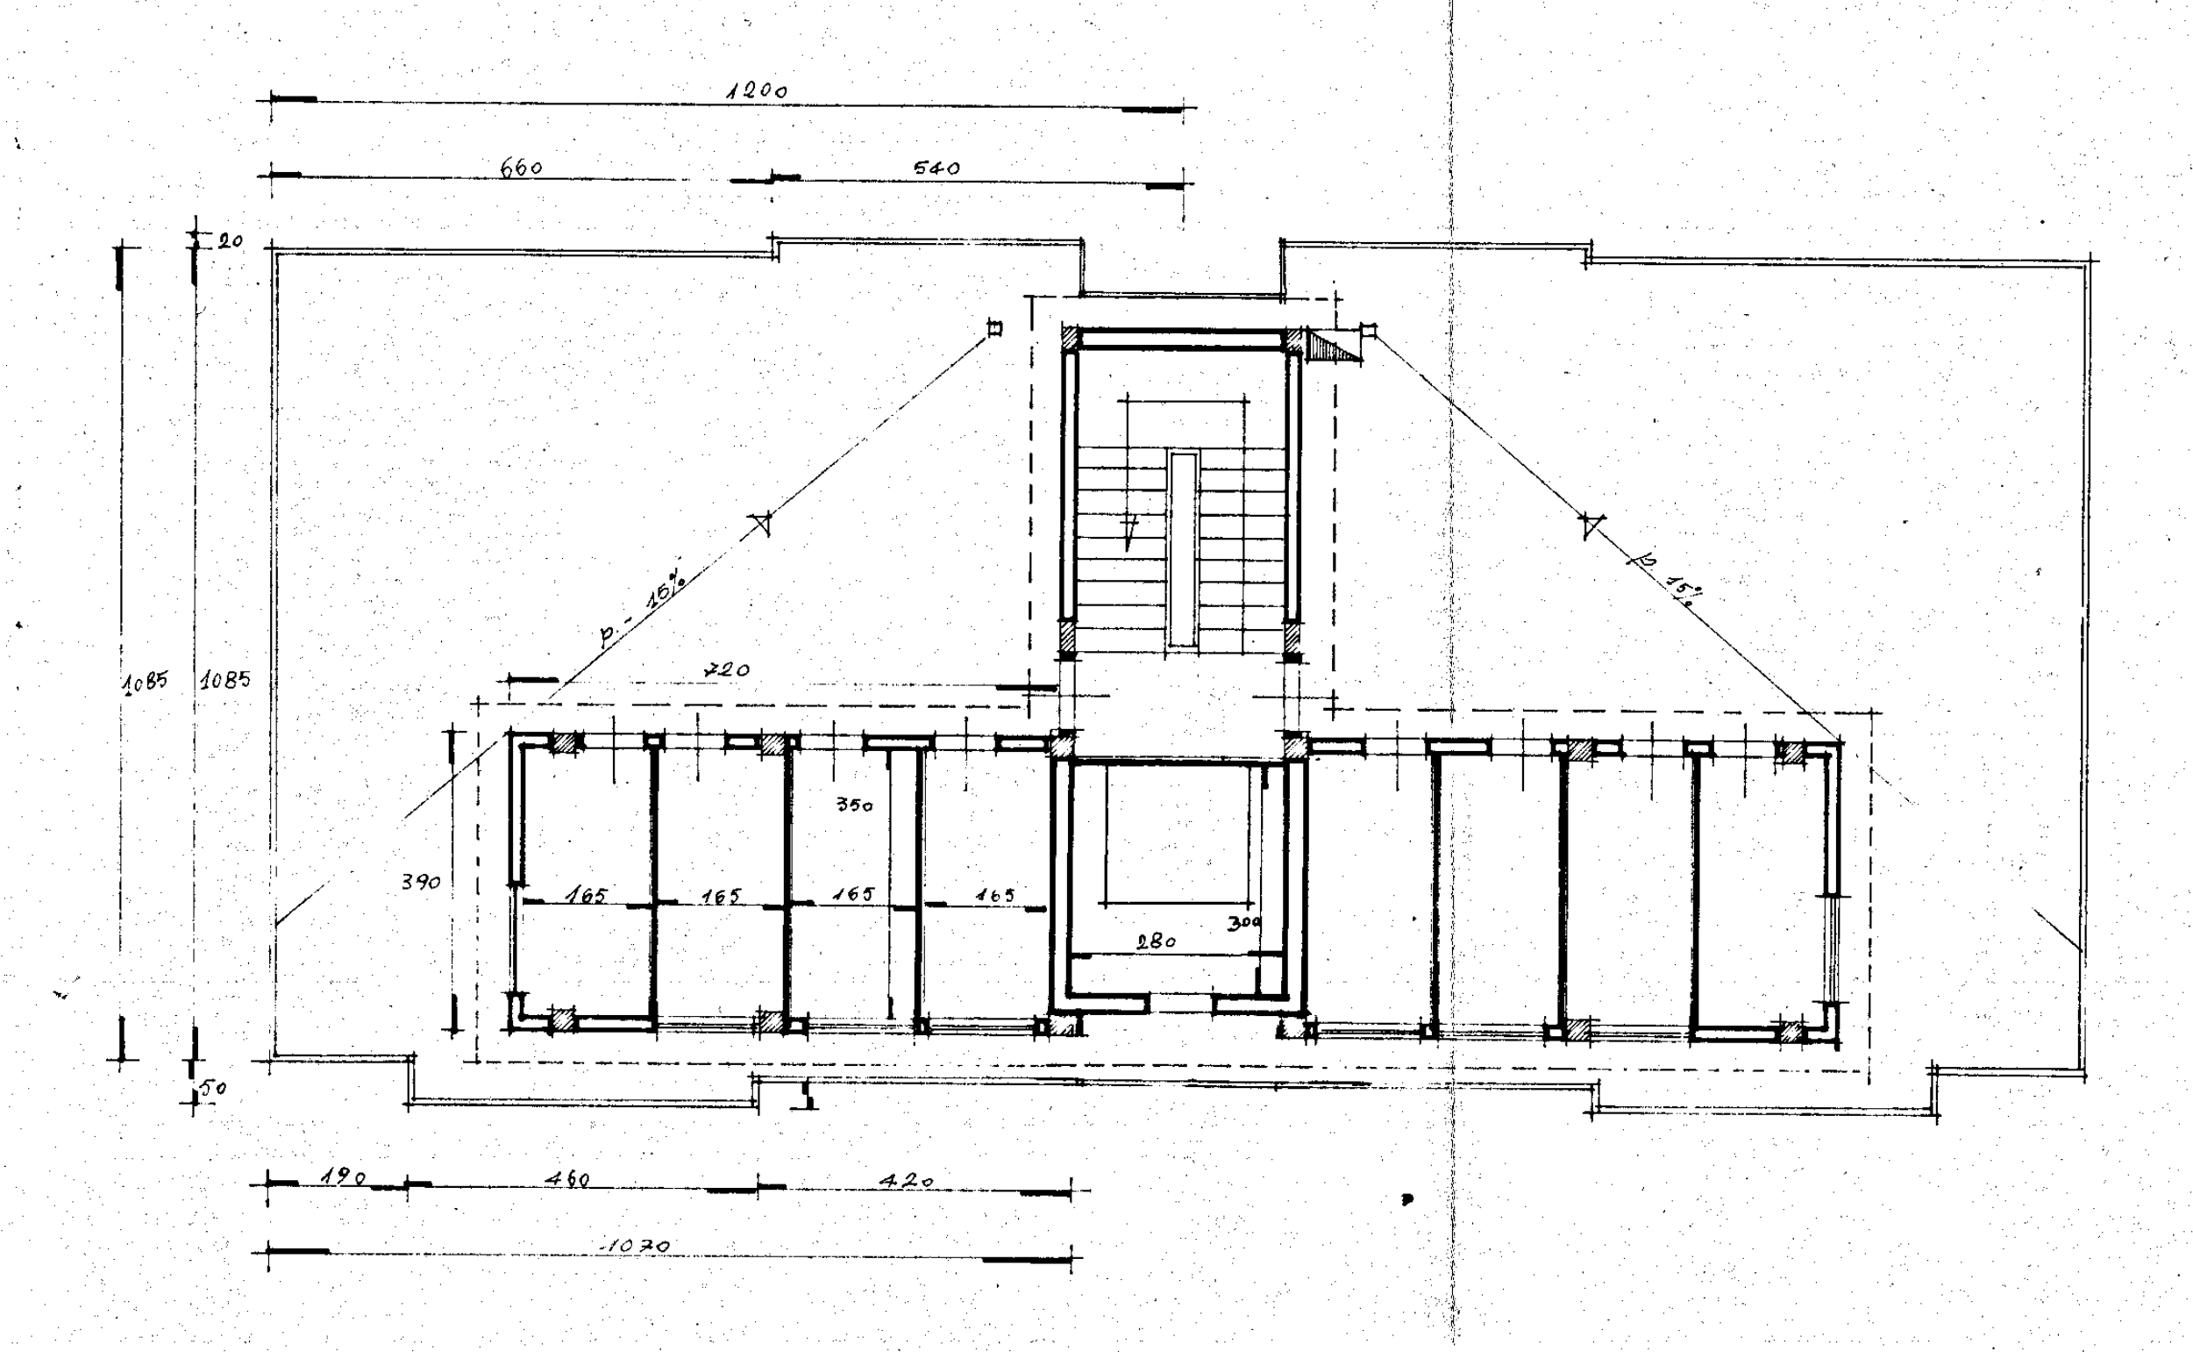
1200
660
540
1085
1070

PIANO TERRAZZA

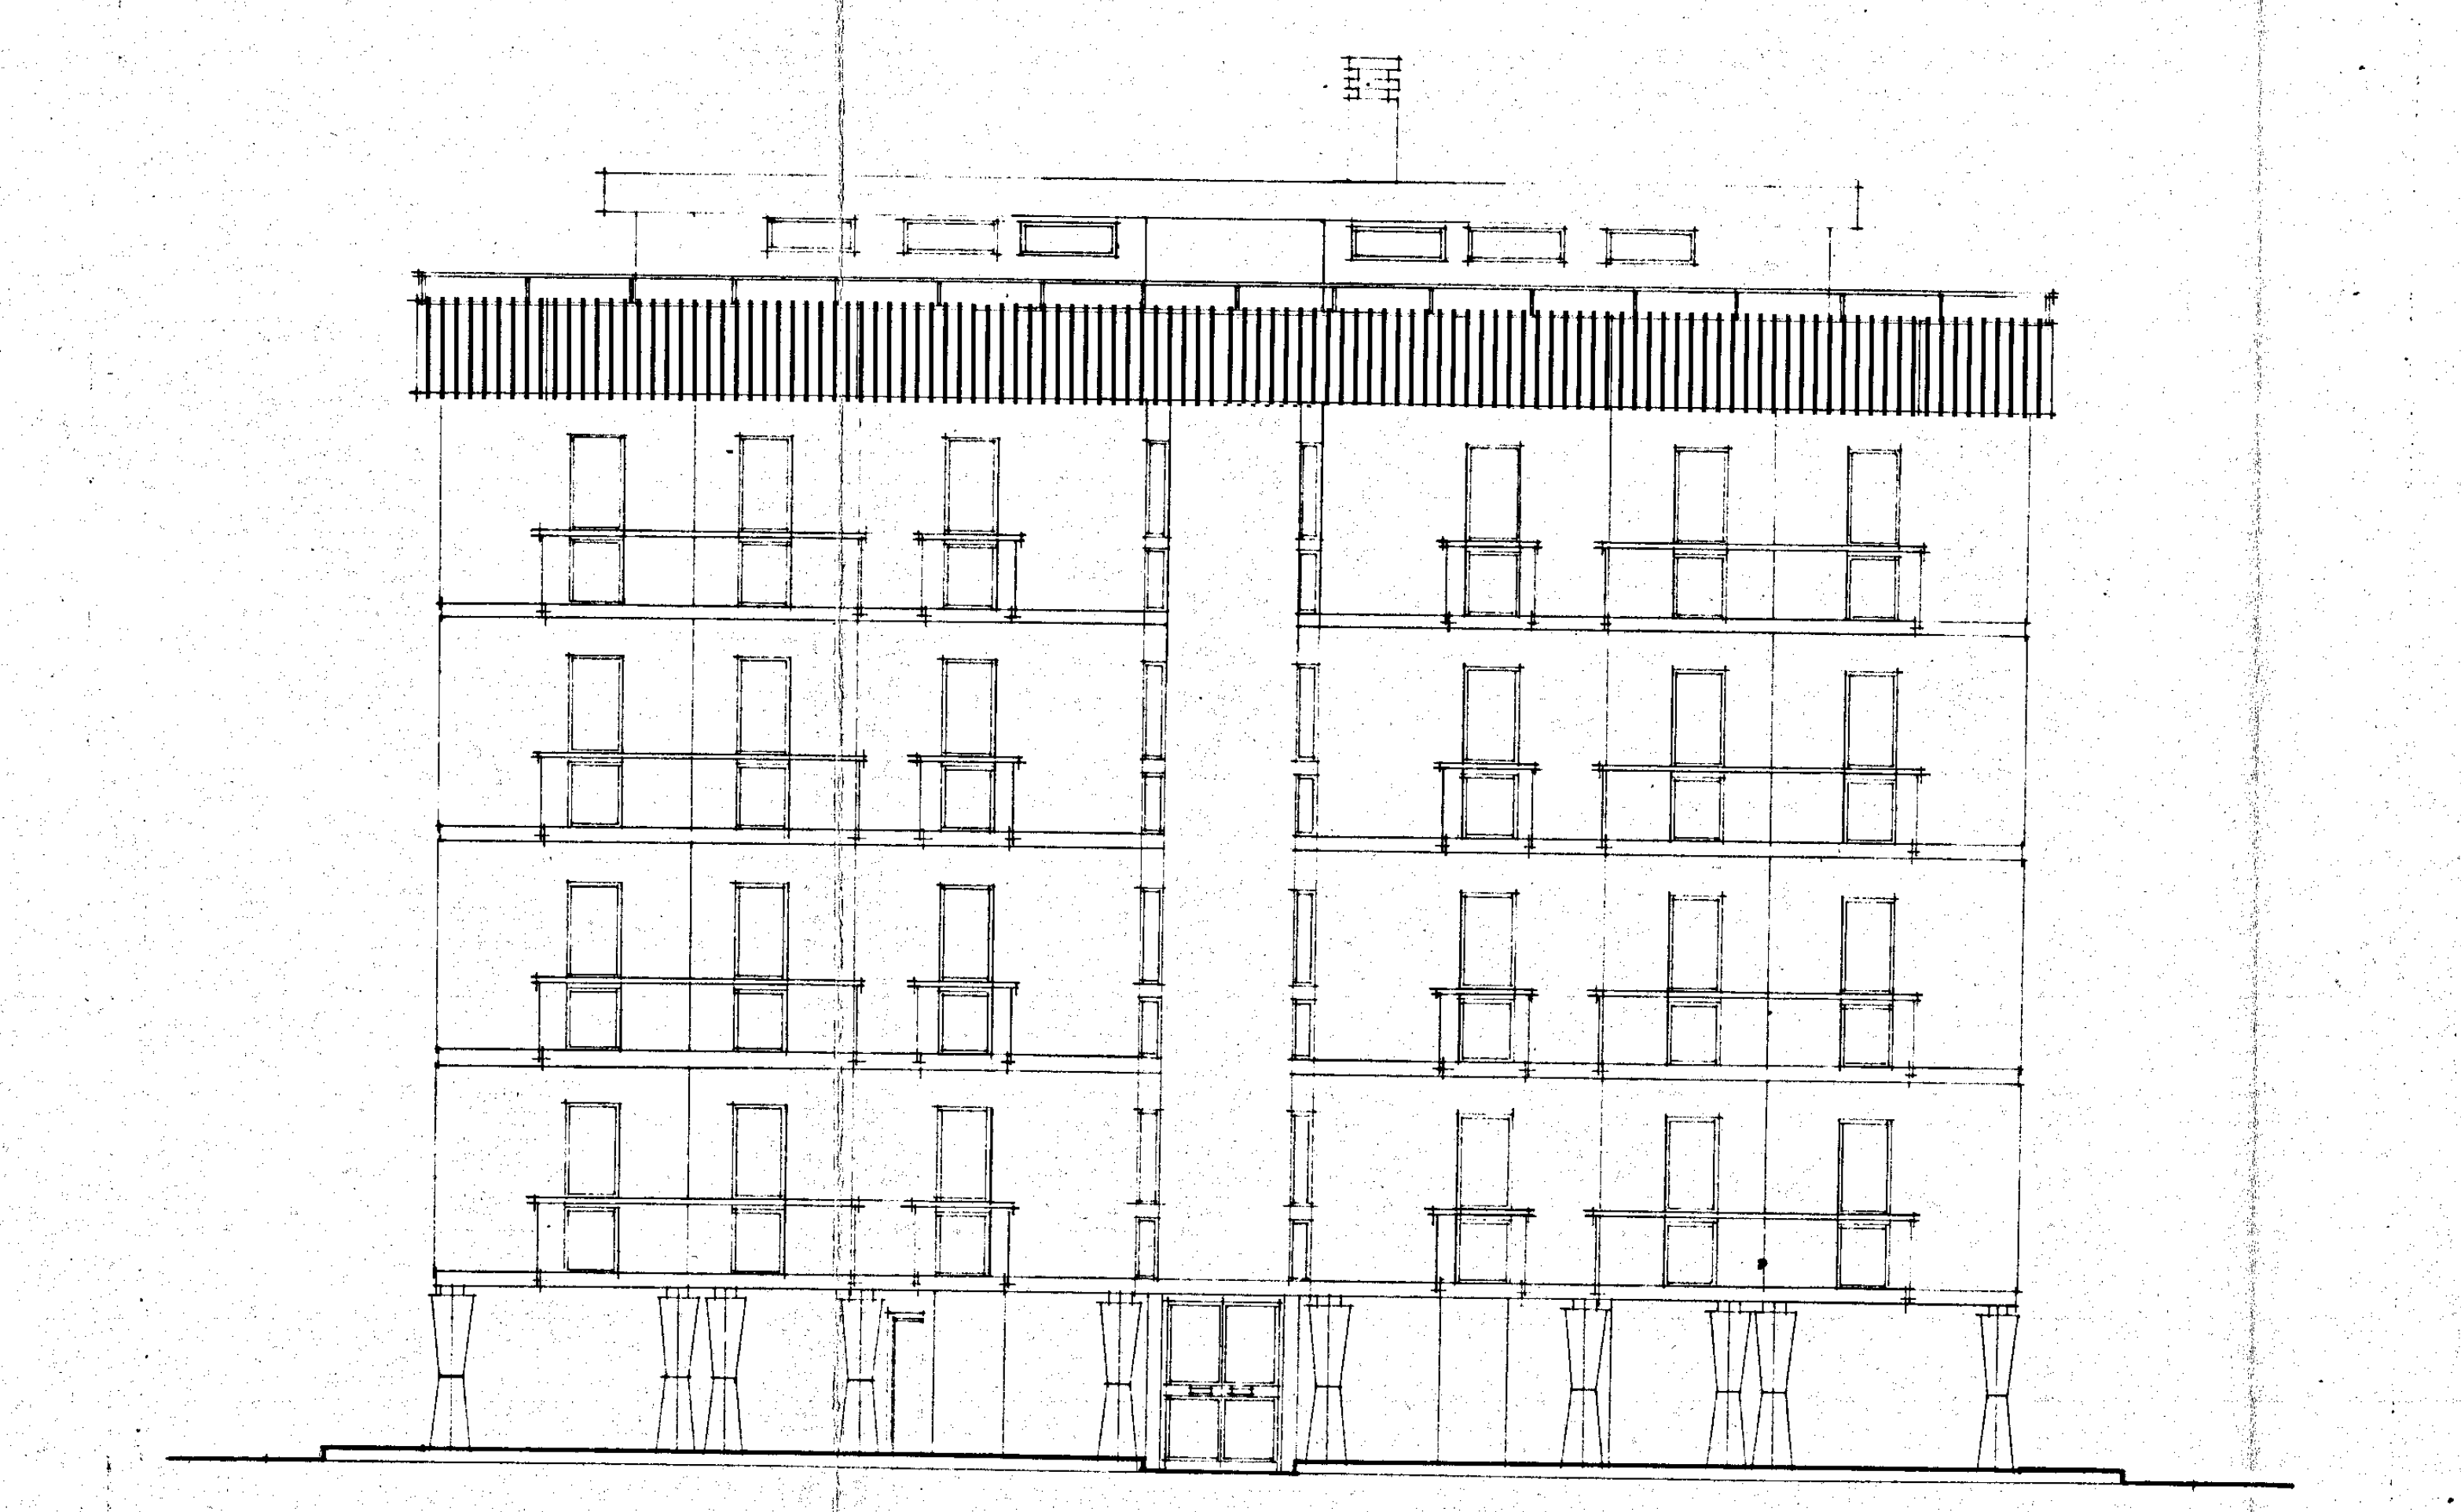

PROSPETTO

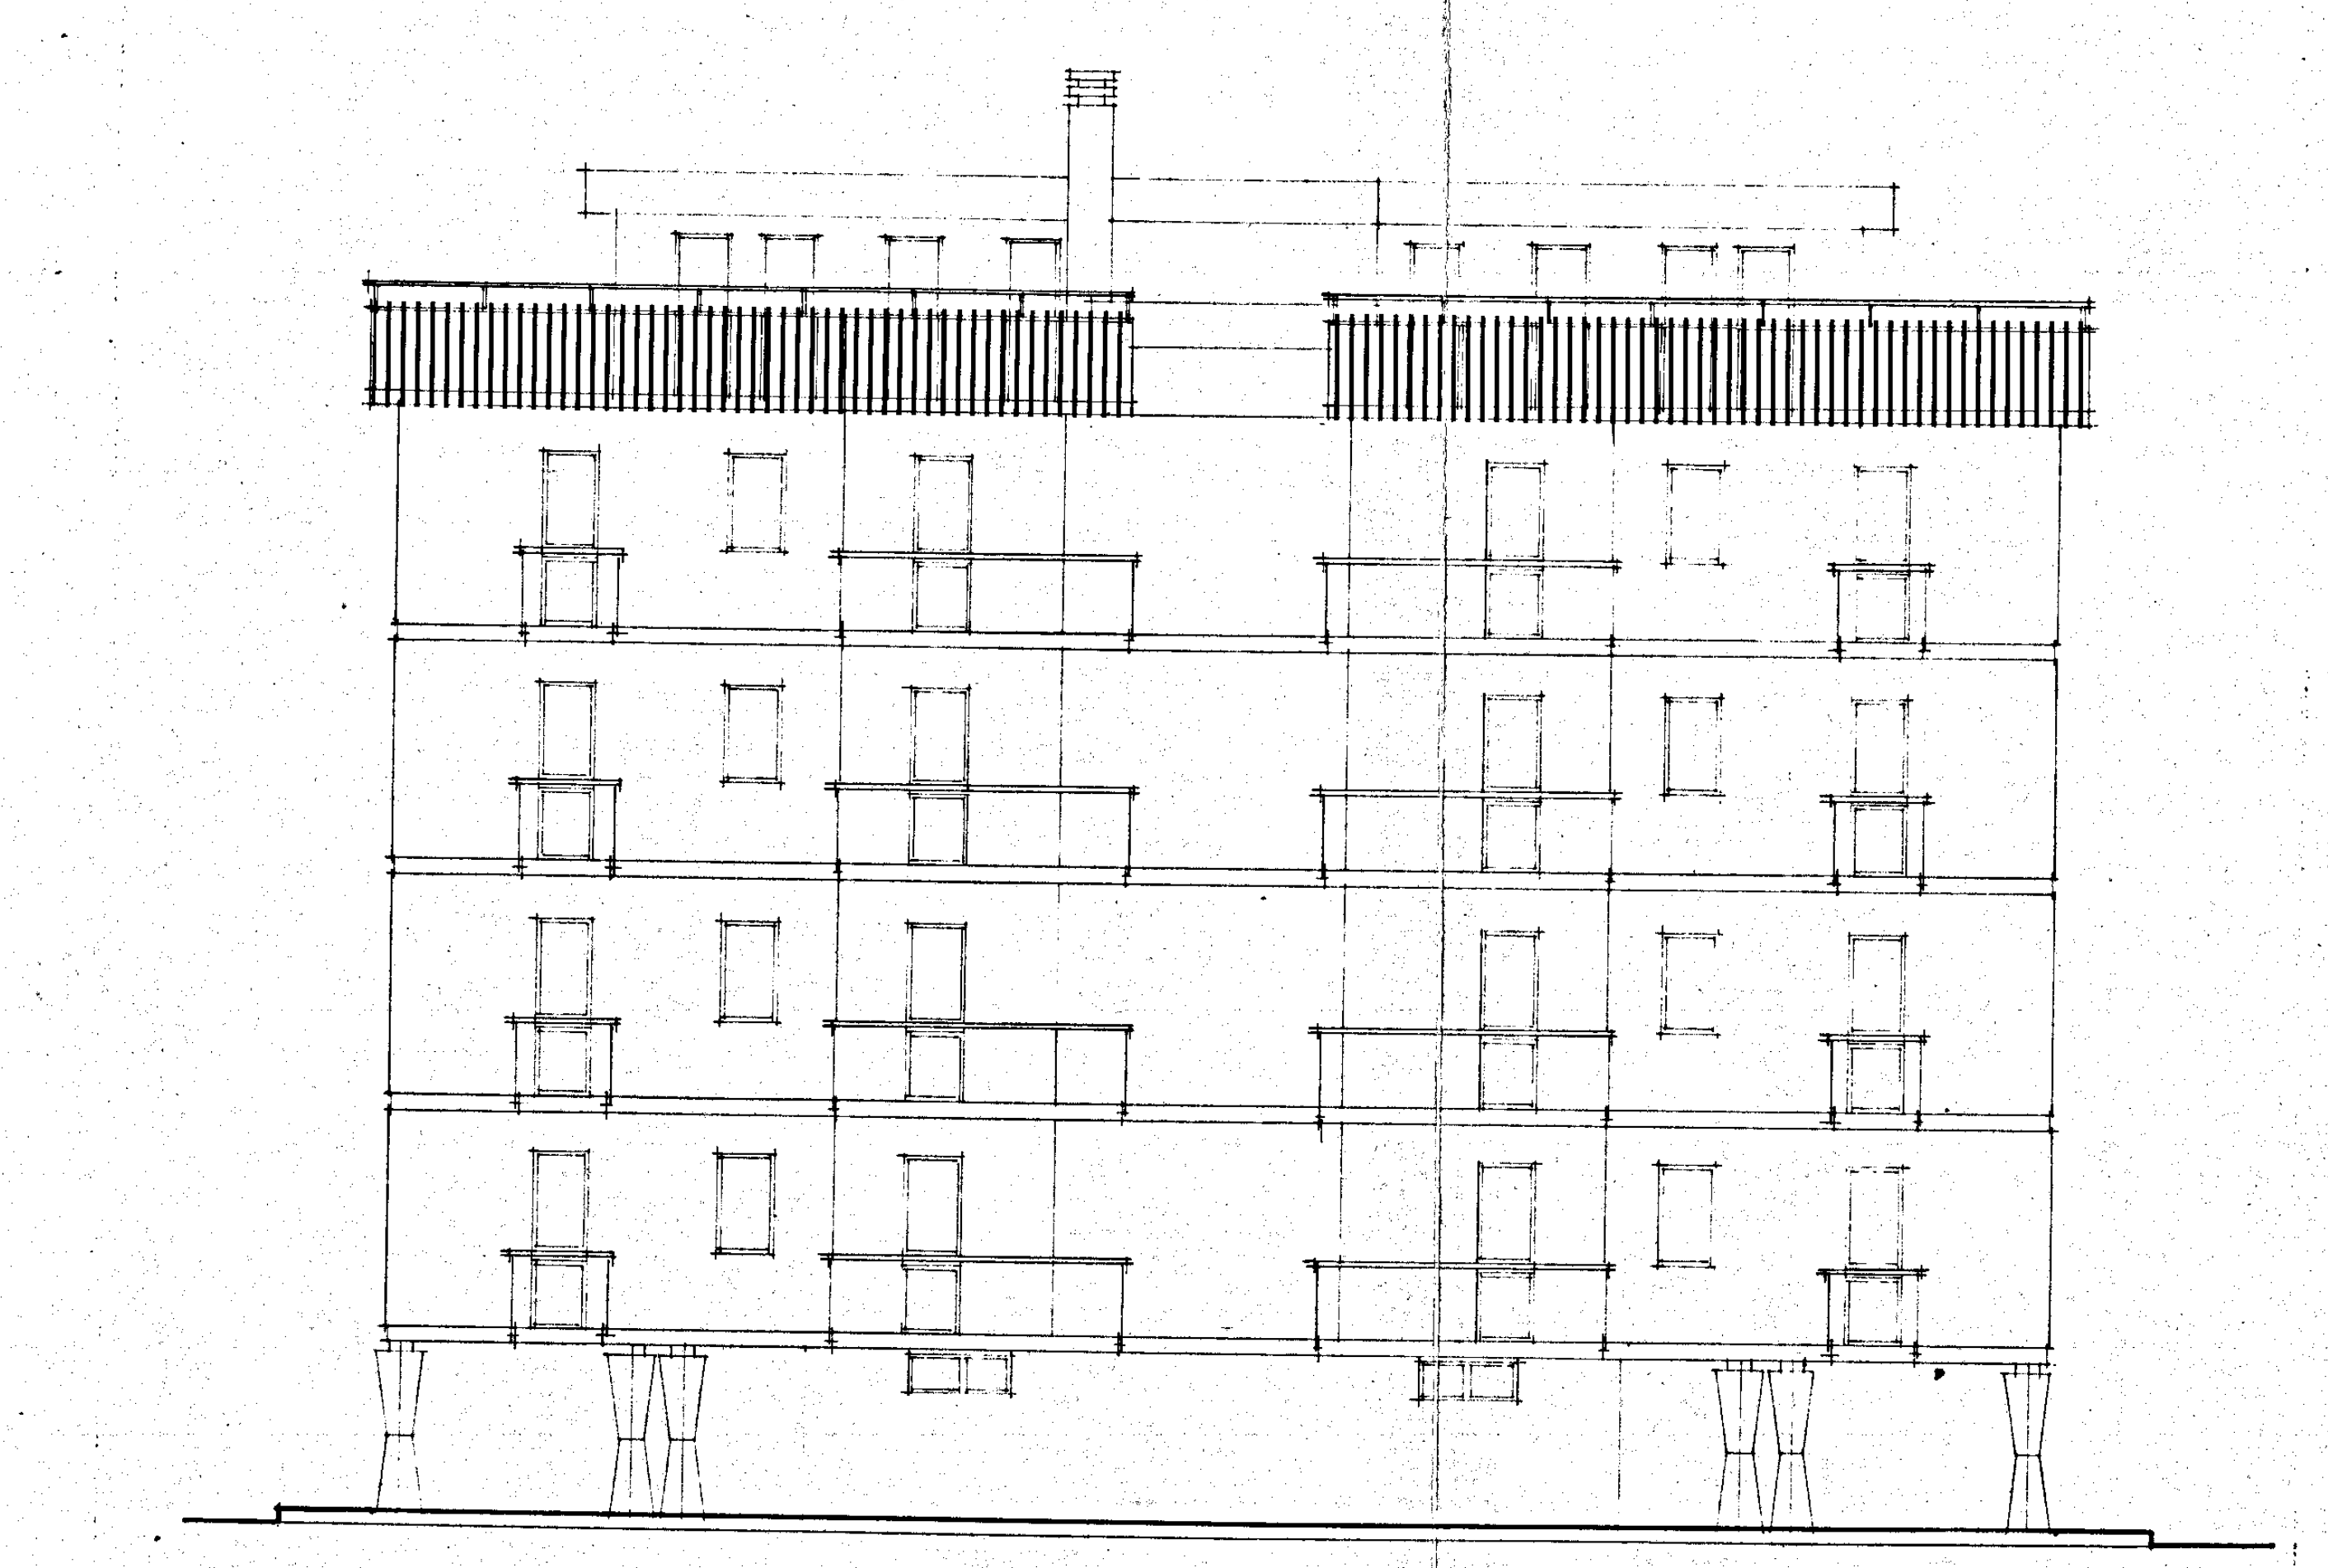

RETROPROSPETTO

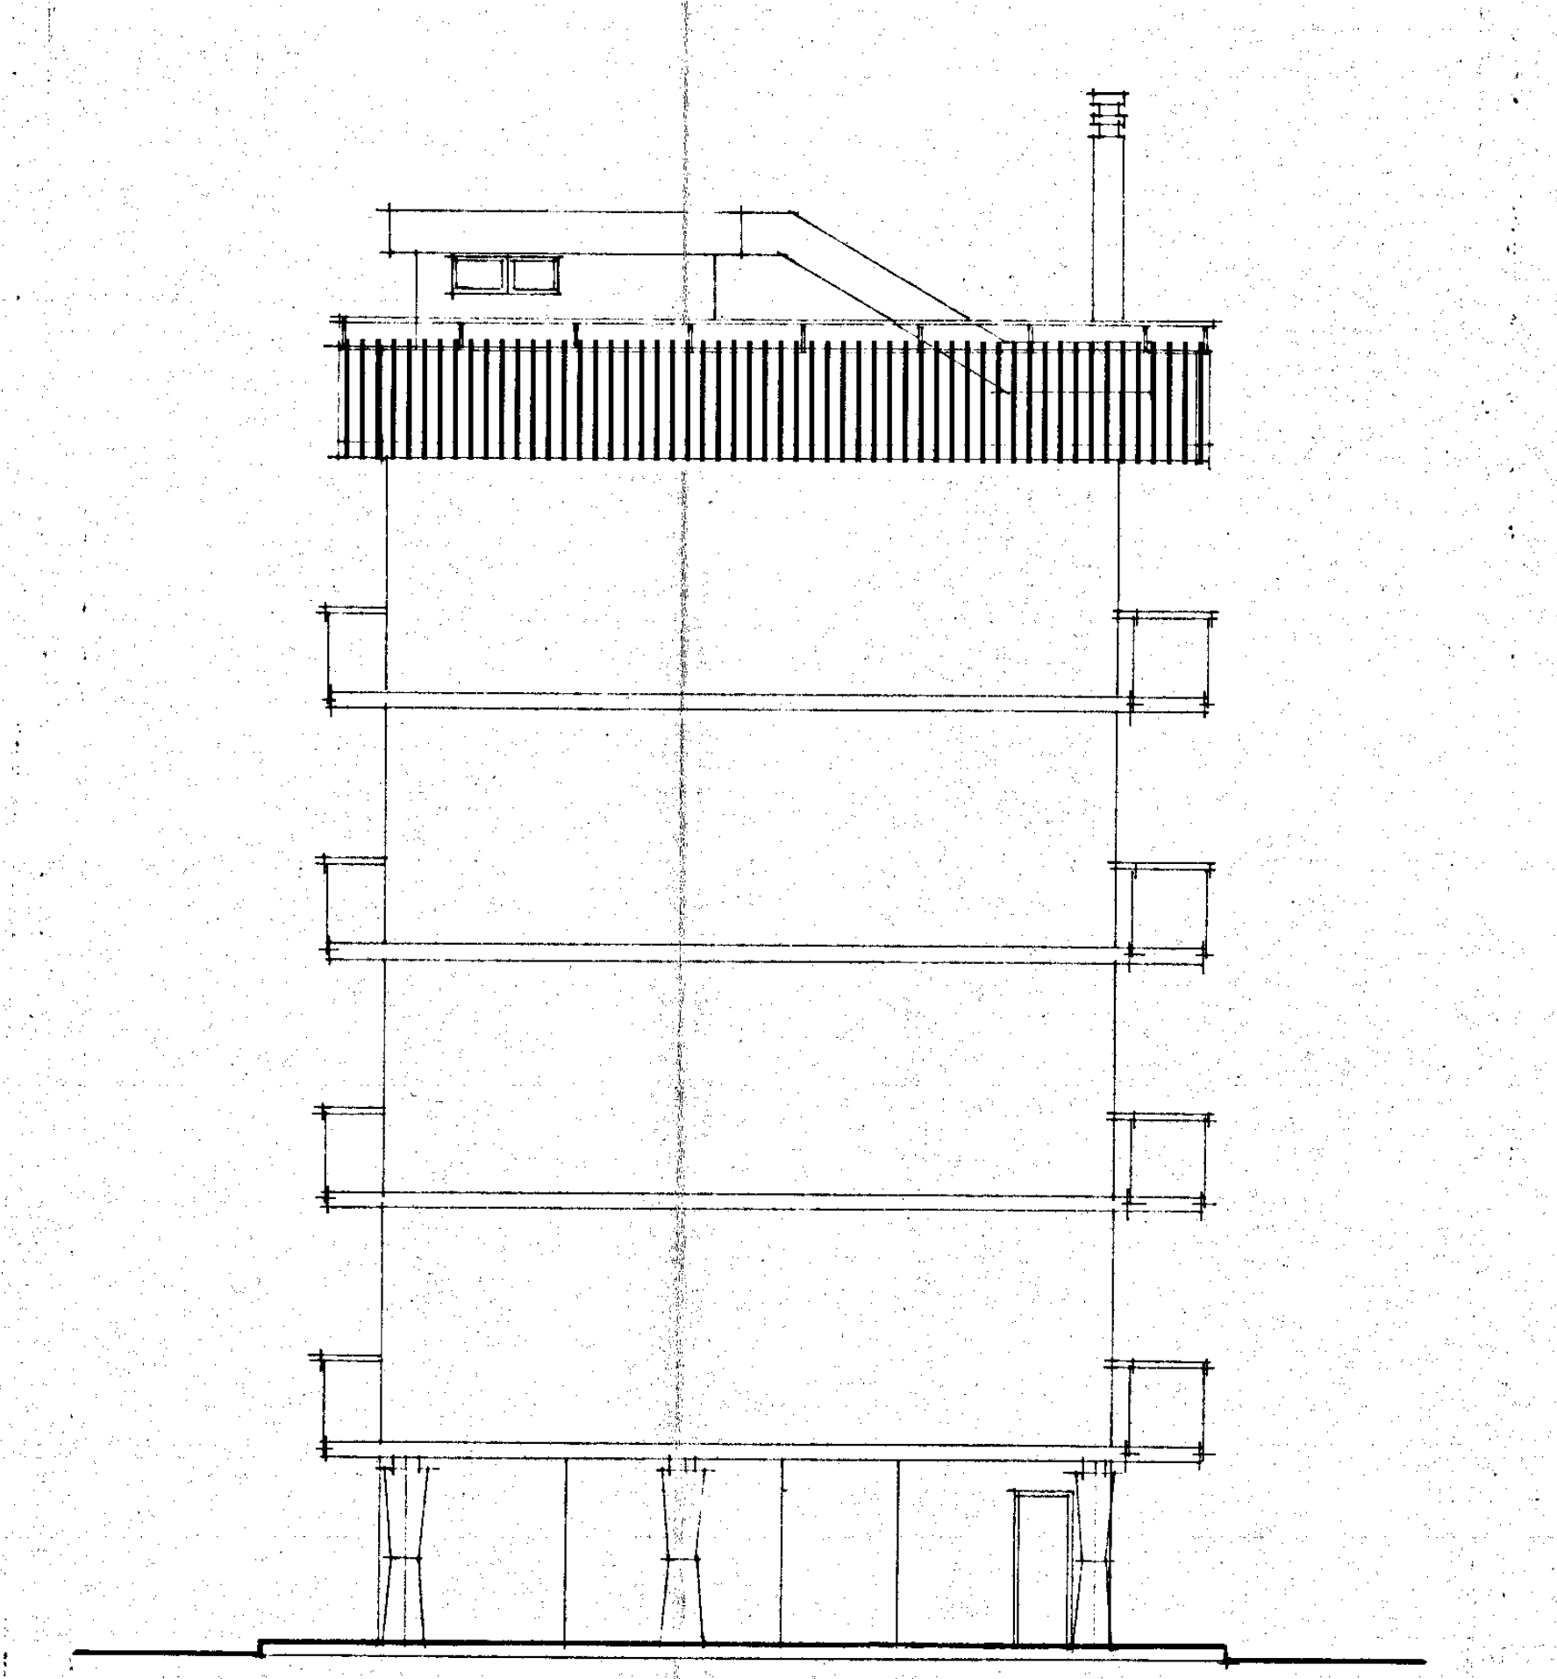

FIANCO

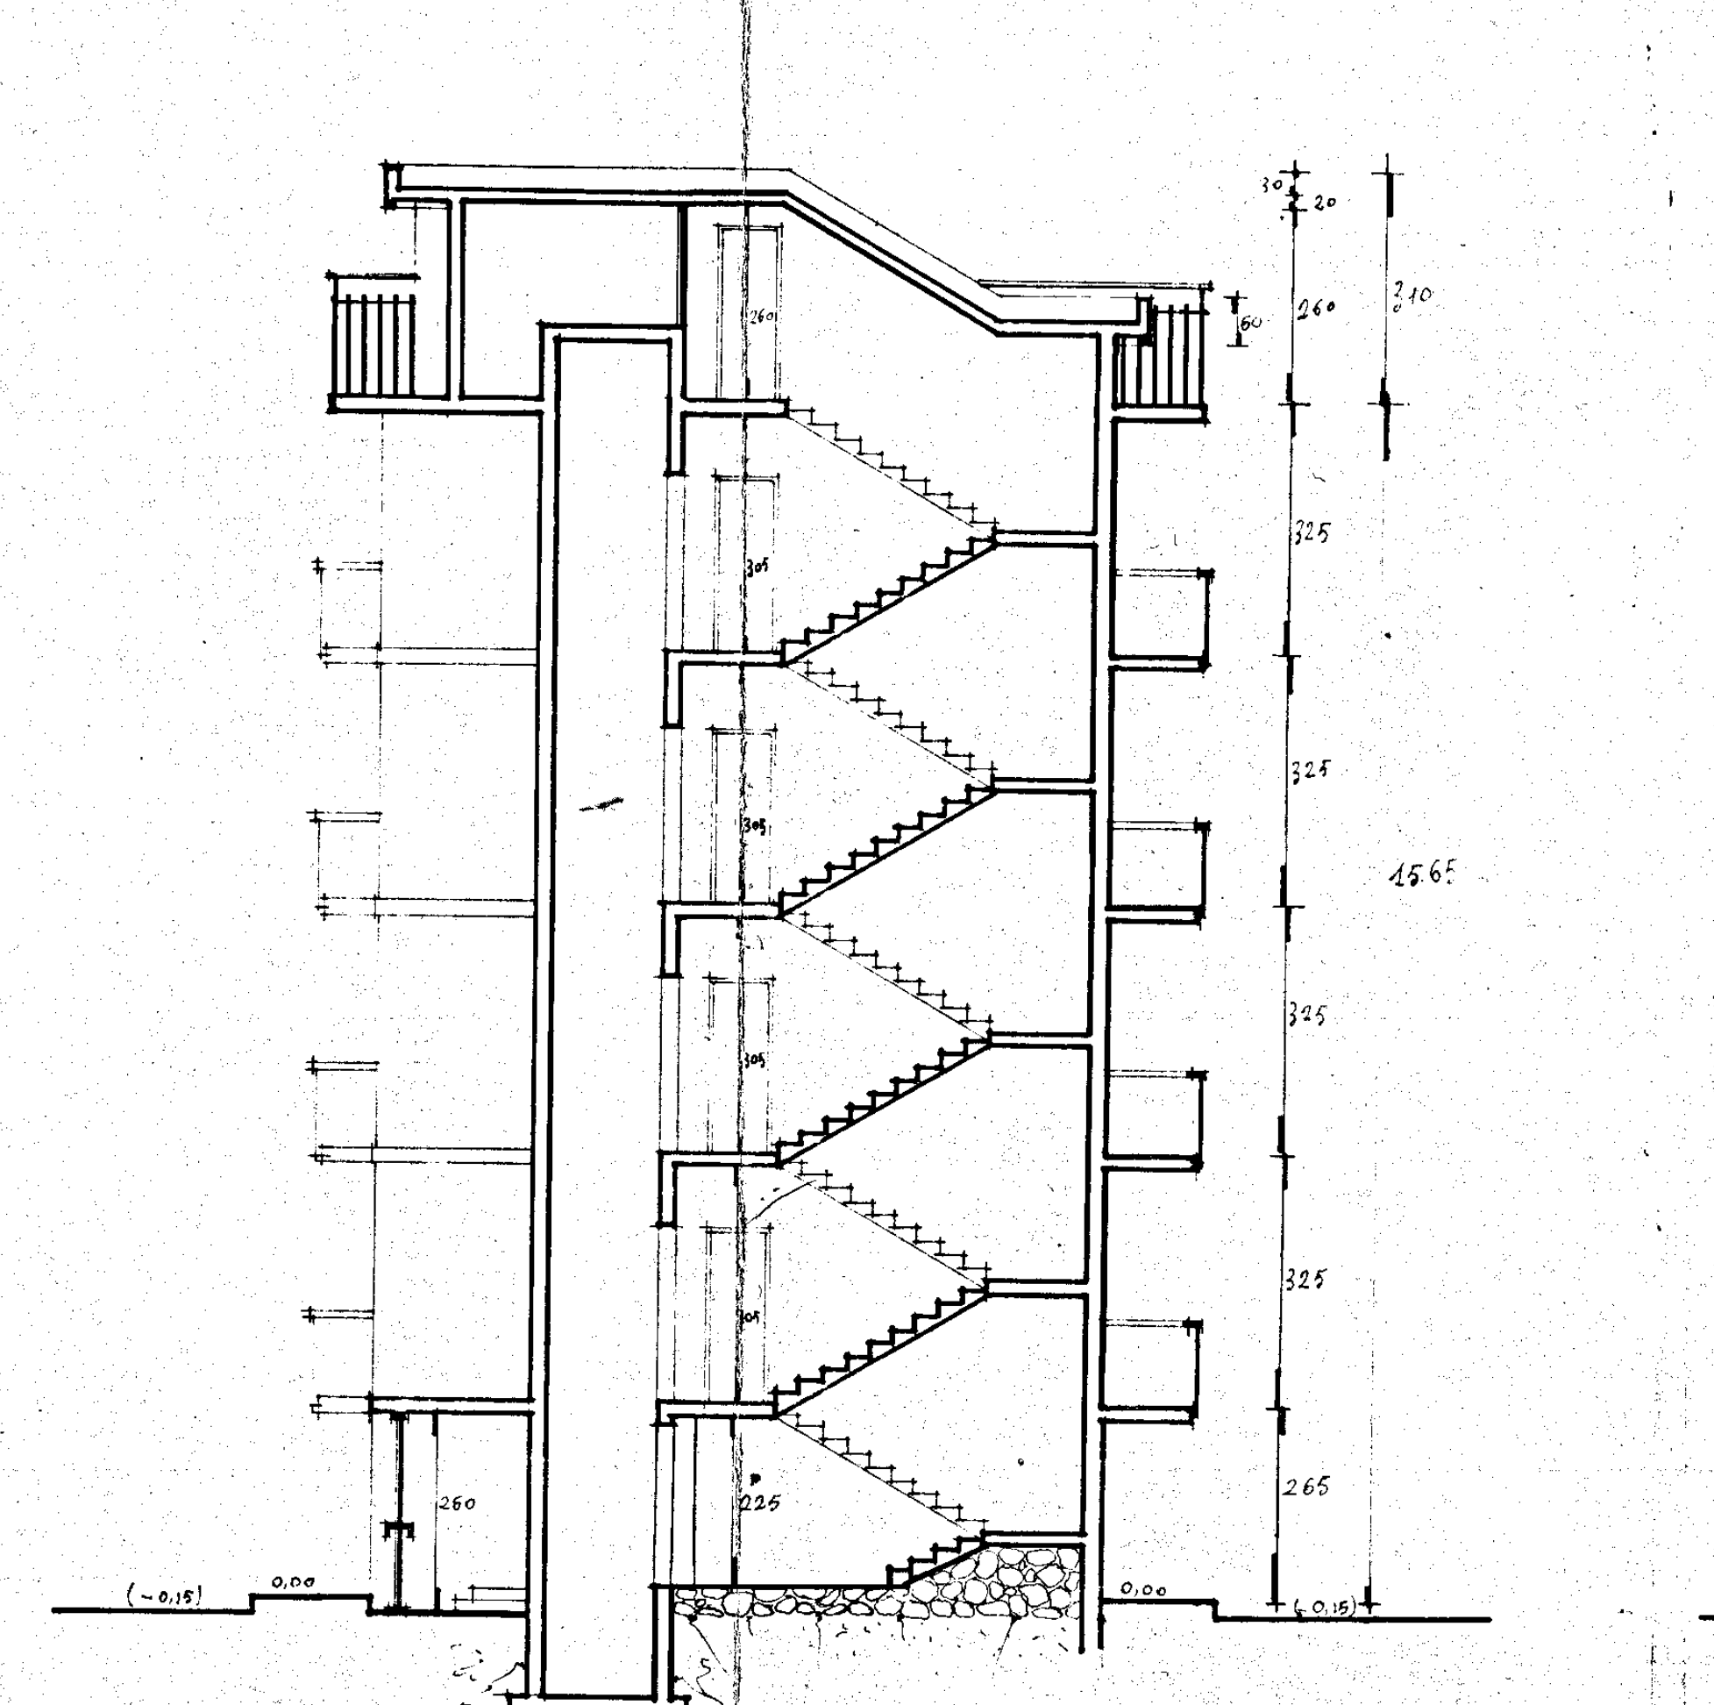
210
325
325
325
265
1565
0.00
(-0.15)

SEZIONE A-A'

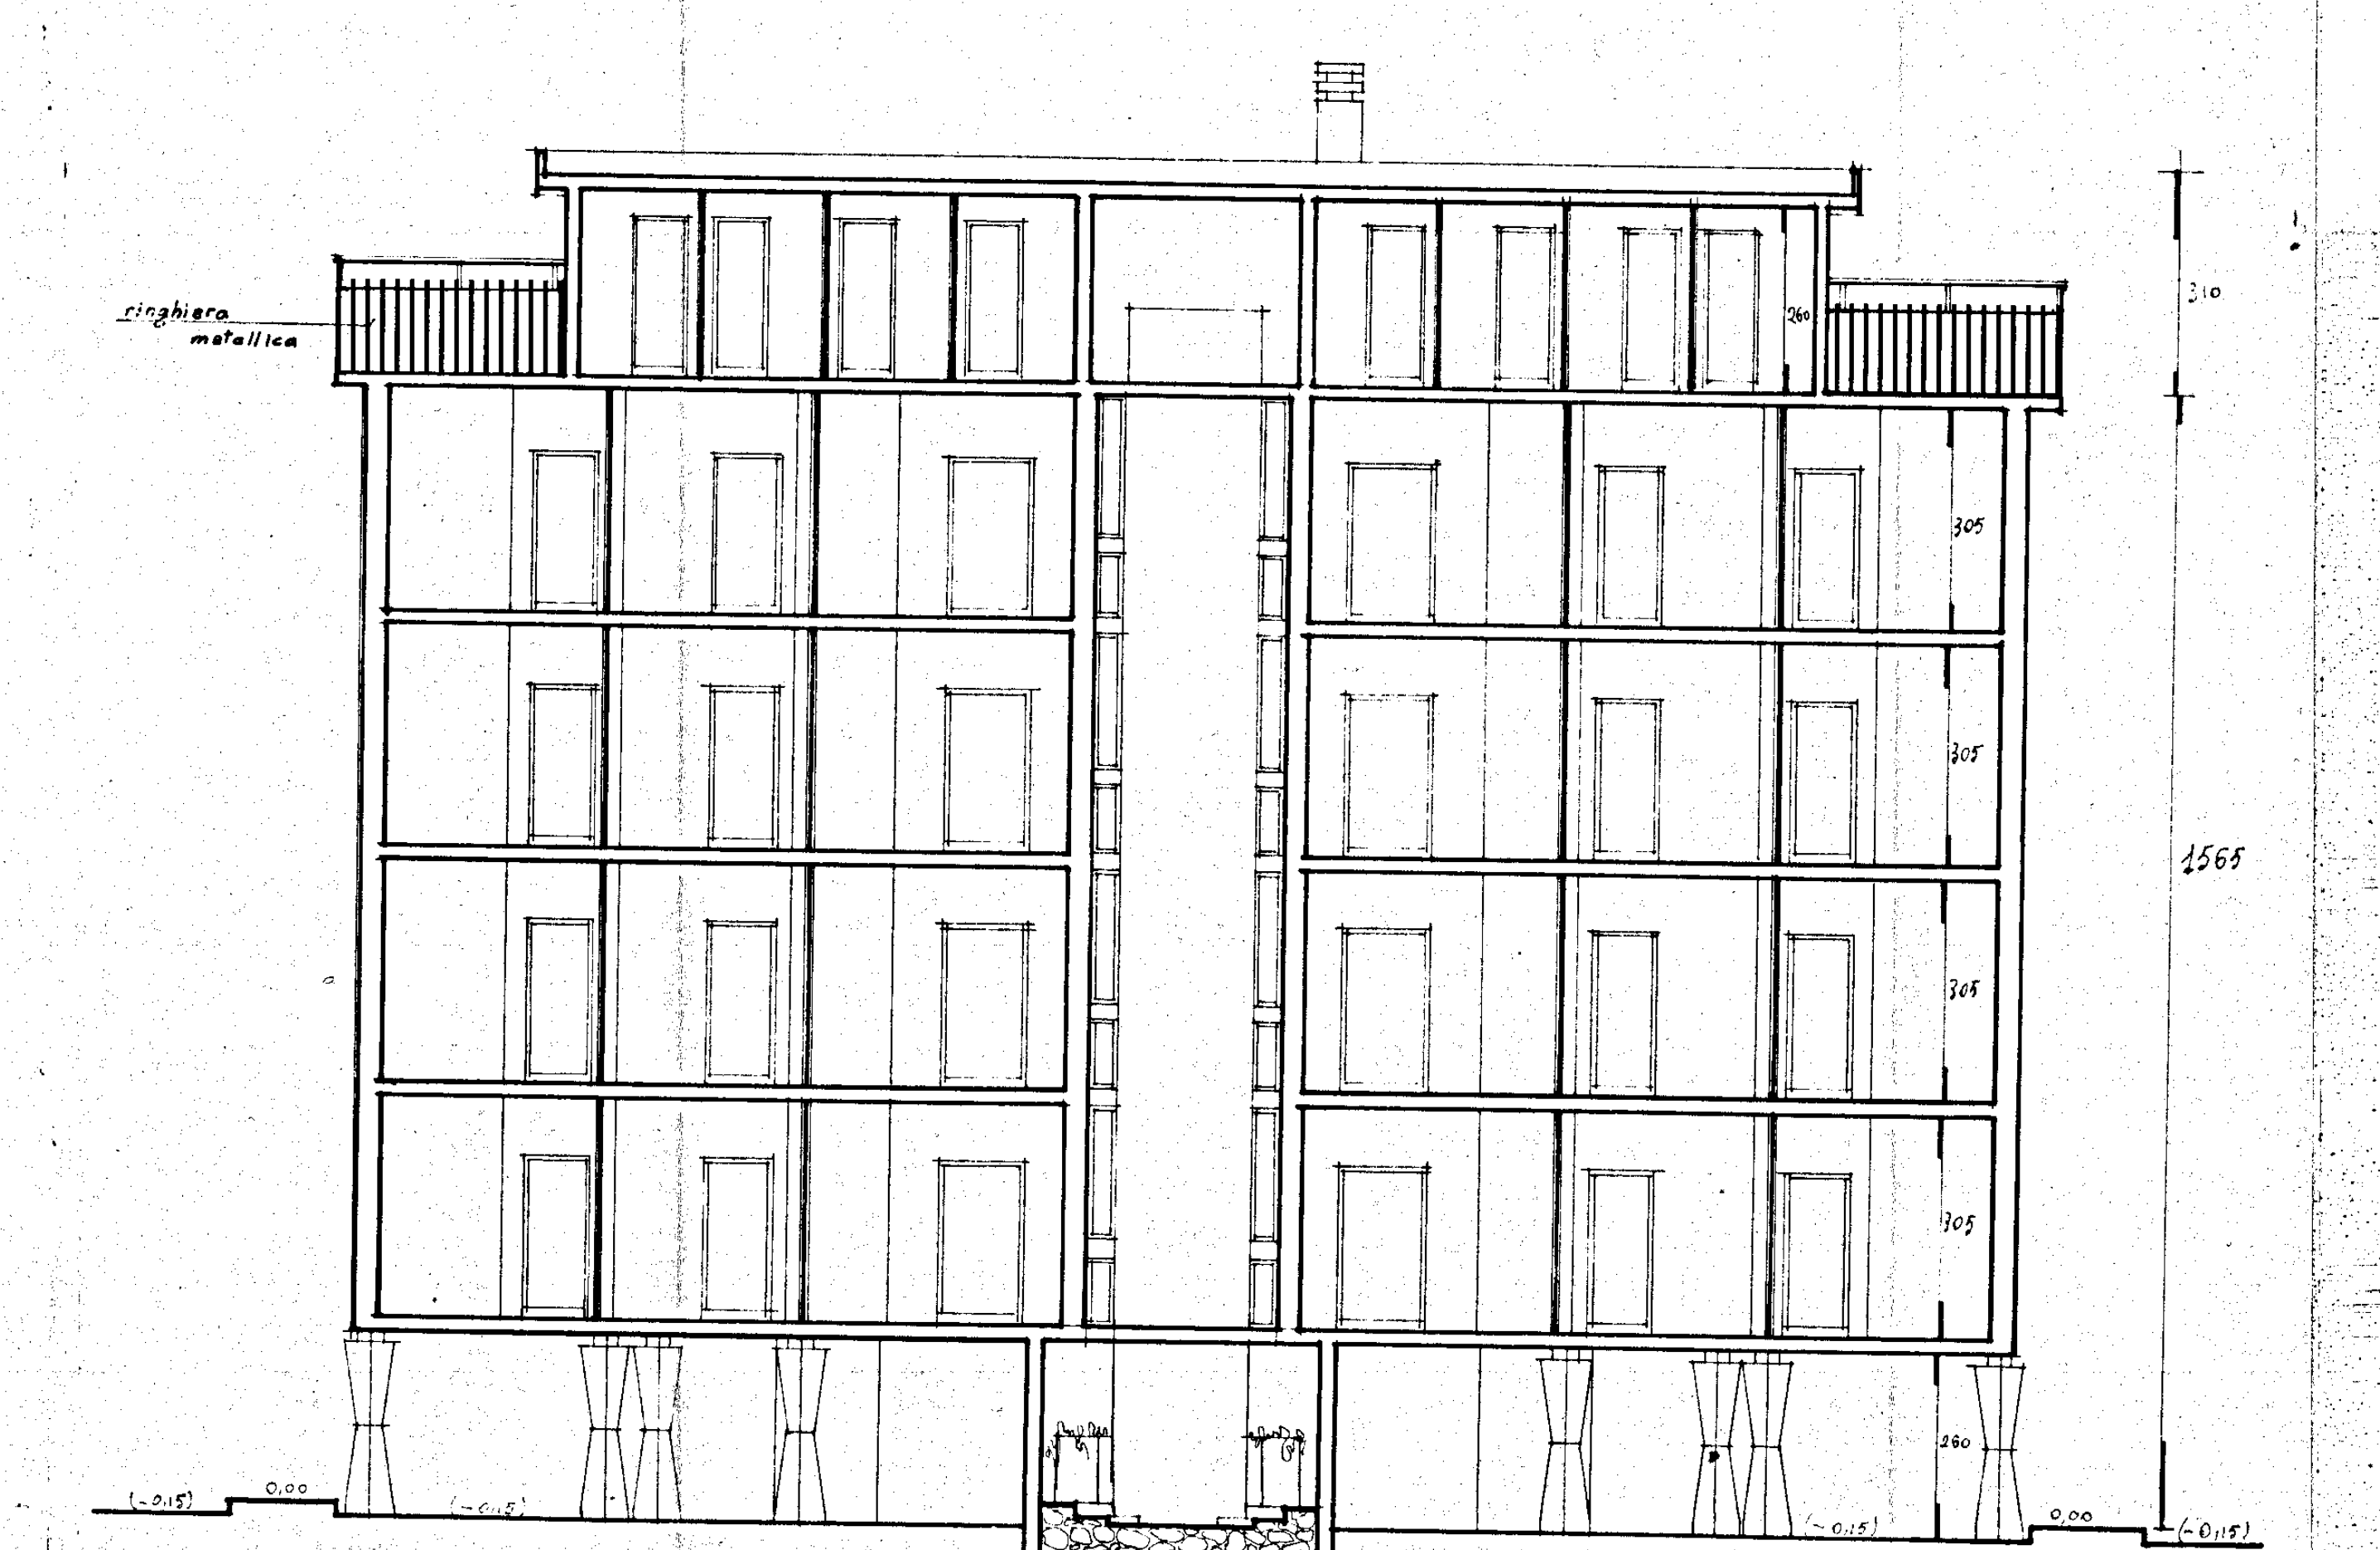
ringhiera metallica
305
305
305
260
1565
0.00
(-0.15)

Sezione B-B'