ISTITUTO AUTONOMO CASE POPOLARI-BRINDISI·

LEGGE 22-10-1971 N. 865 – ART. 55 | CANALE C

COSTRUZIONE DI CASE POPOLARI IN FRANCAVILLA FONT.na
INFISSARIO (FINESTRE E BALCONI)

Scala 1:10

PROGRAMMA INTERVENTO N 008/9/1

Aggiornamenti:

PROGETTAZIONE
Uff. Tecn. I.A.C.P.
BRINDISI

Data:

IL DIRETTORE TECNICO
Dott. Ing. Antonio LONGO

TAV. N. 13/A

COMMISSIONE TECNICA I.A.C.P.
(Art. 63 Legge 22-10-1971 n. 865)

PARERE FAVOREVOLE
espresso con voto n. 3/74
nella seduta del [illegible]
Brindisi, li [illegible]
IL SEGRETARIO

Alloggi N. da vani 5 = vani N.
" " " " 6 = " "
" 12 " " 7 = " " 84
TOT. N. 12 N. 84

ISTITUTO AUTONOMO CASE POPOLARI
BRINDISI
Progetto APPROVATO dal
Consiglio di Amministrazione nella
seduta del 22 GIU 1974
con delibera n. [illegible]

IL DIRETT[illegible]ALE F.F.
(Dott. In[illegible] Longo)

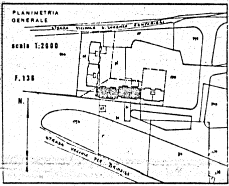
PLANIMETRIA
GENERALE
scala 1:2000
F.136
N.
STRADA VICINALE S. LORENZO
STRADA VECCHIA PER BRINDISI

TIPO F₄

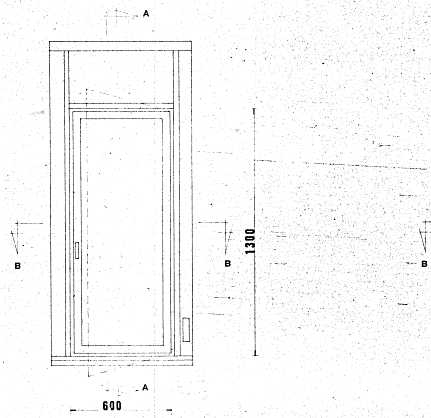
A
A
B
B
B
1300
600

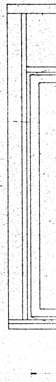

TIPO F_1

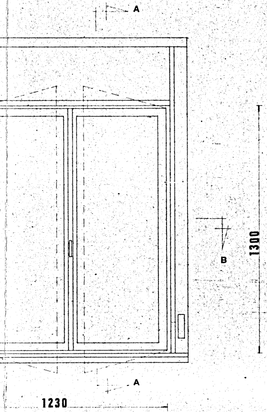
A
B
1300
A
1230

TIPO F_5

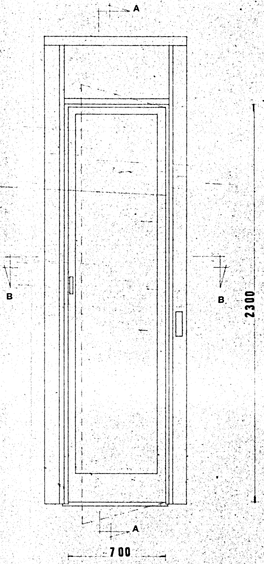
A
B
B
2300
A
700

TIPO F_2

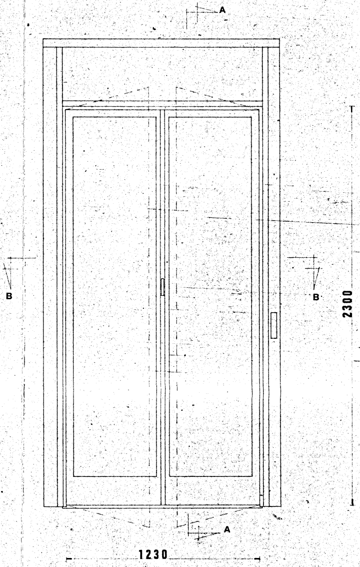
A
B
B
2300
A
1230

SEZ. B·B

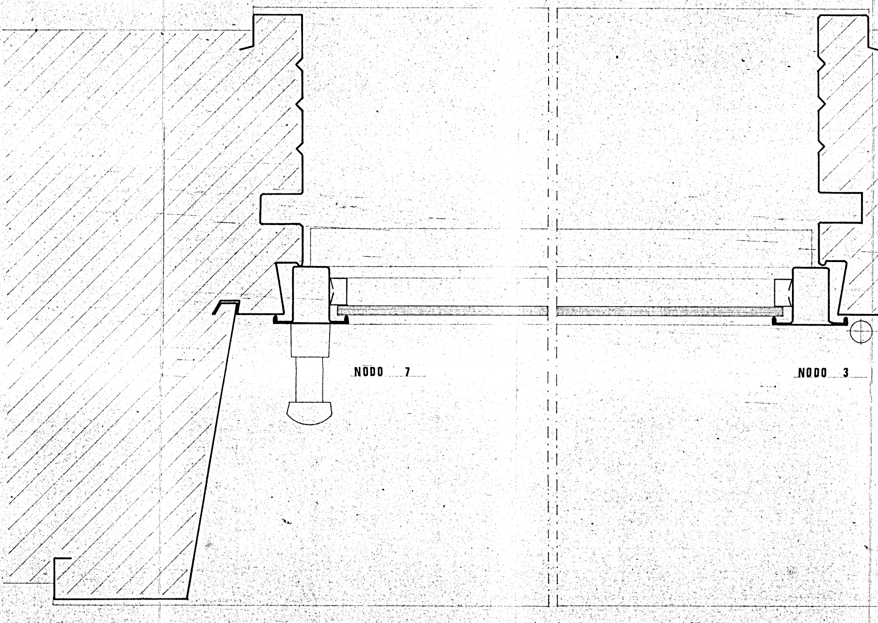
NODO 7
NODO 3

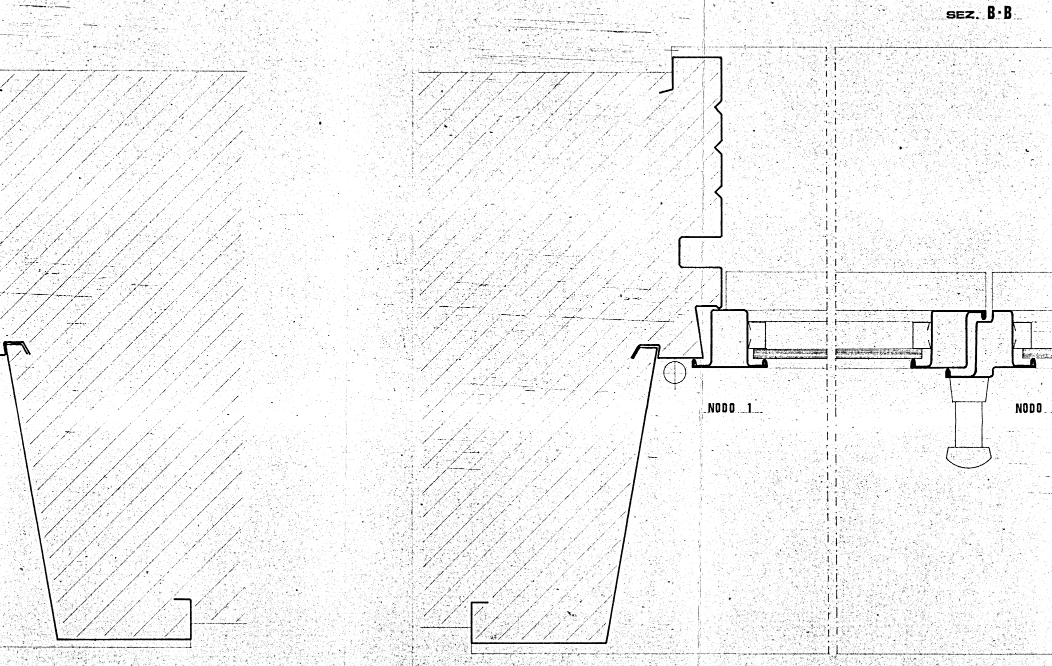
SEZ. B·B
NODO 1
NODO

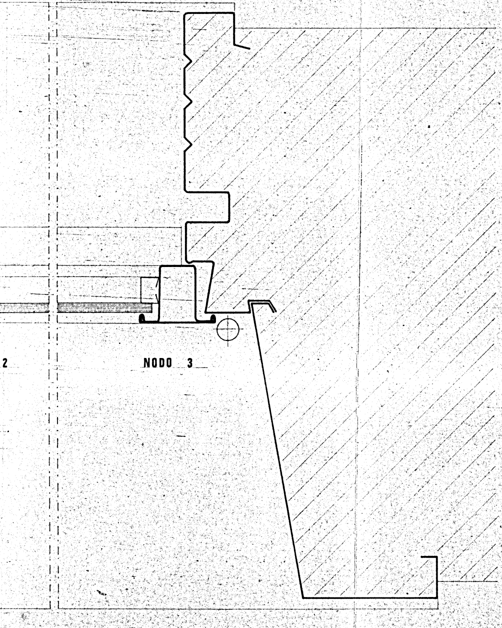

2

NODO 3

SEZ. A·A

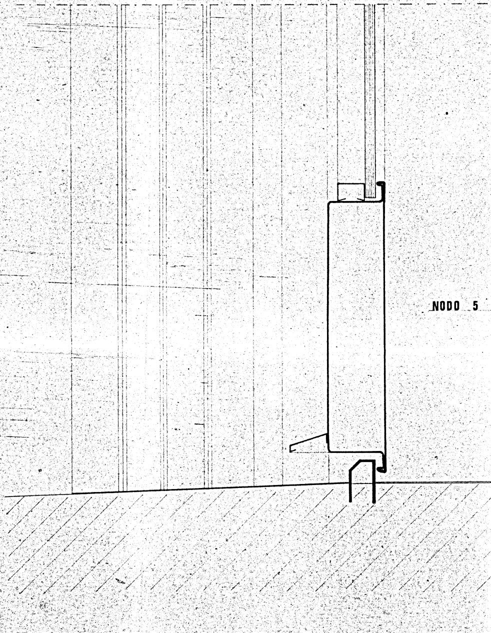

NODO 5

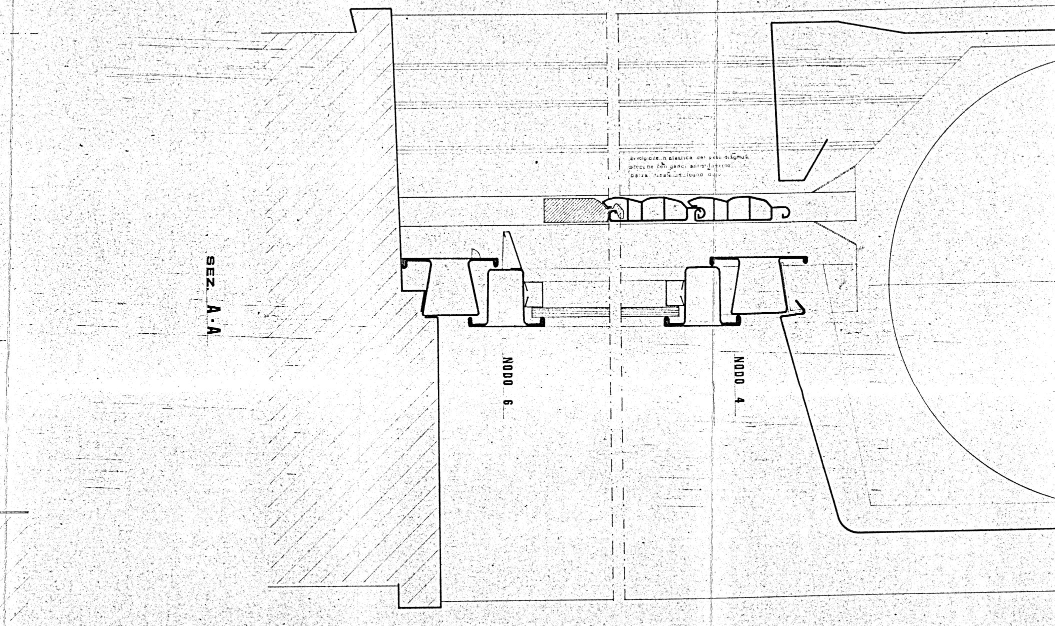
SEZ. A-A
avvolgibile in plastica del peso di kg/mq 5
stecche con ganci antisfilamento
balza finale in legno duro
NODO 6
NODO 4

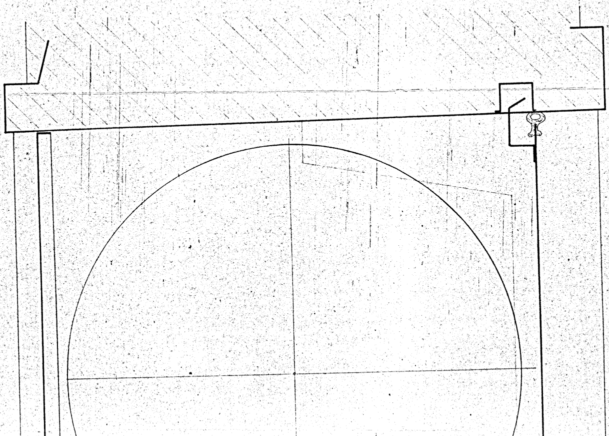SEZ. A-A