




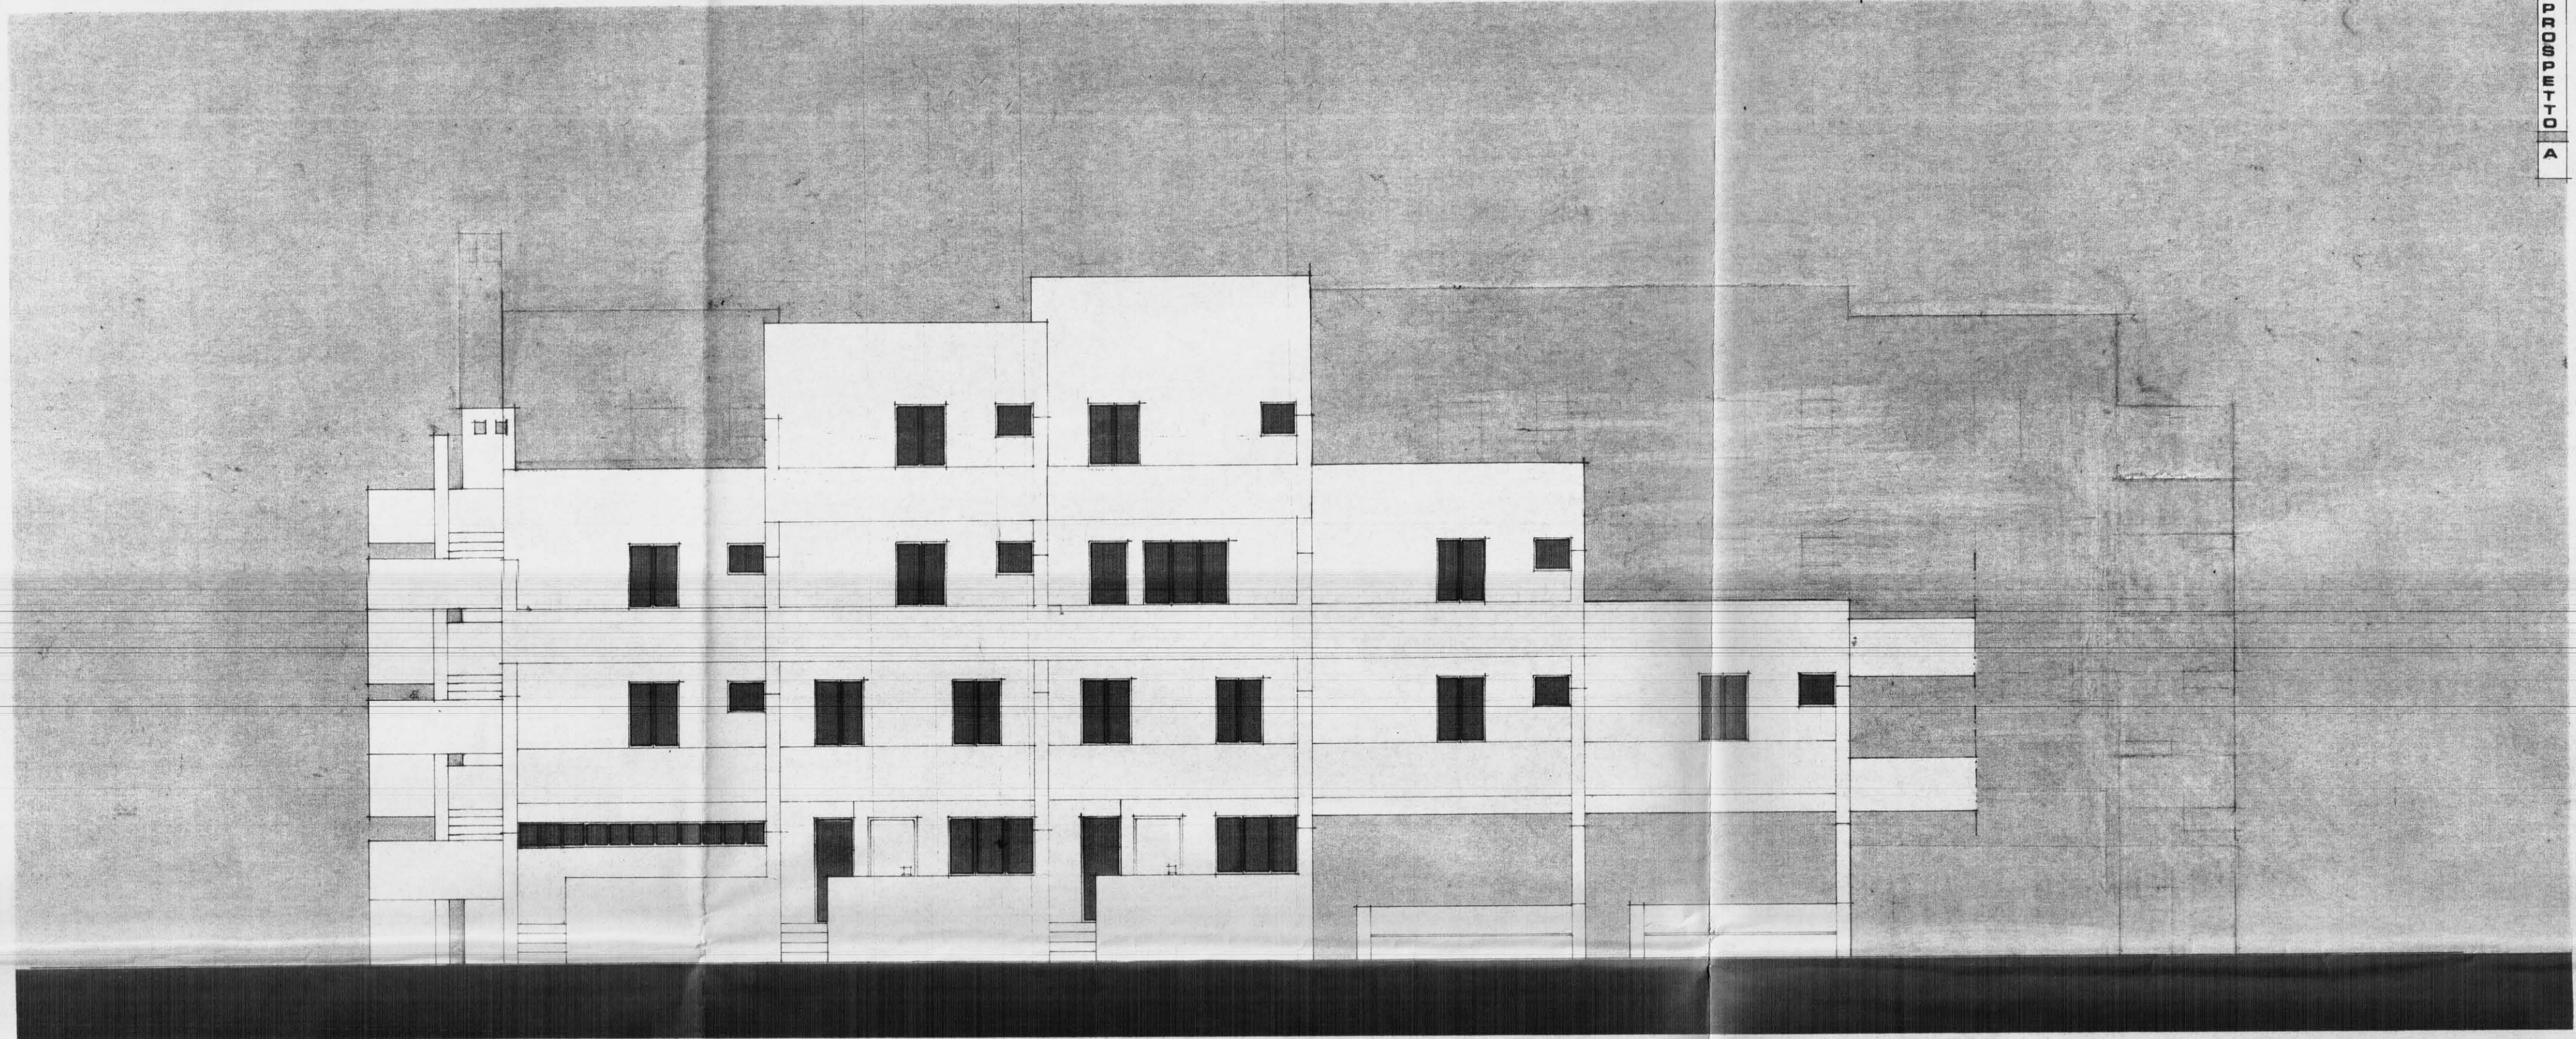


0-1-10000000

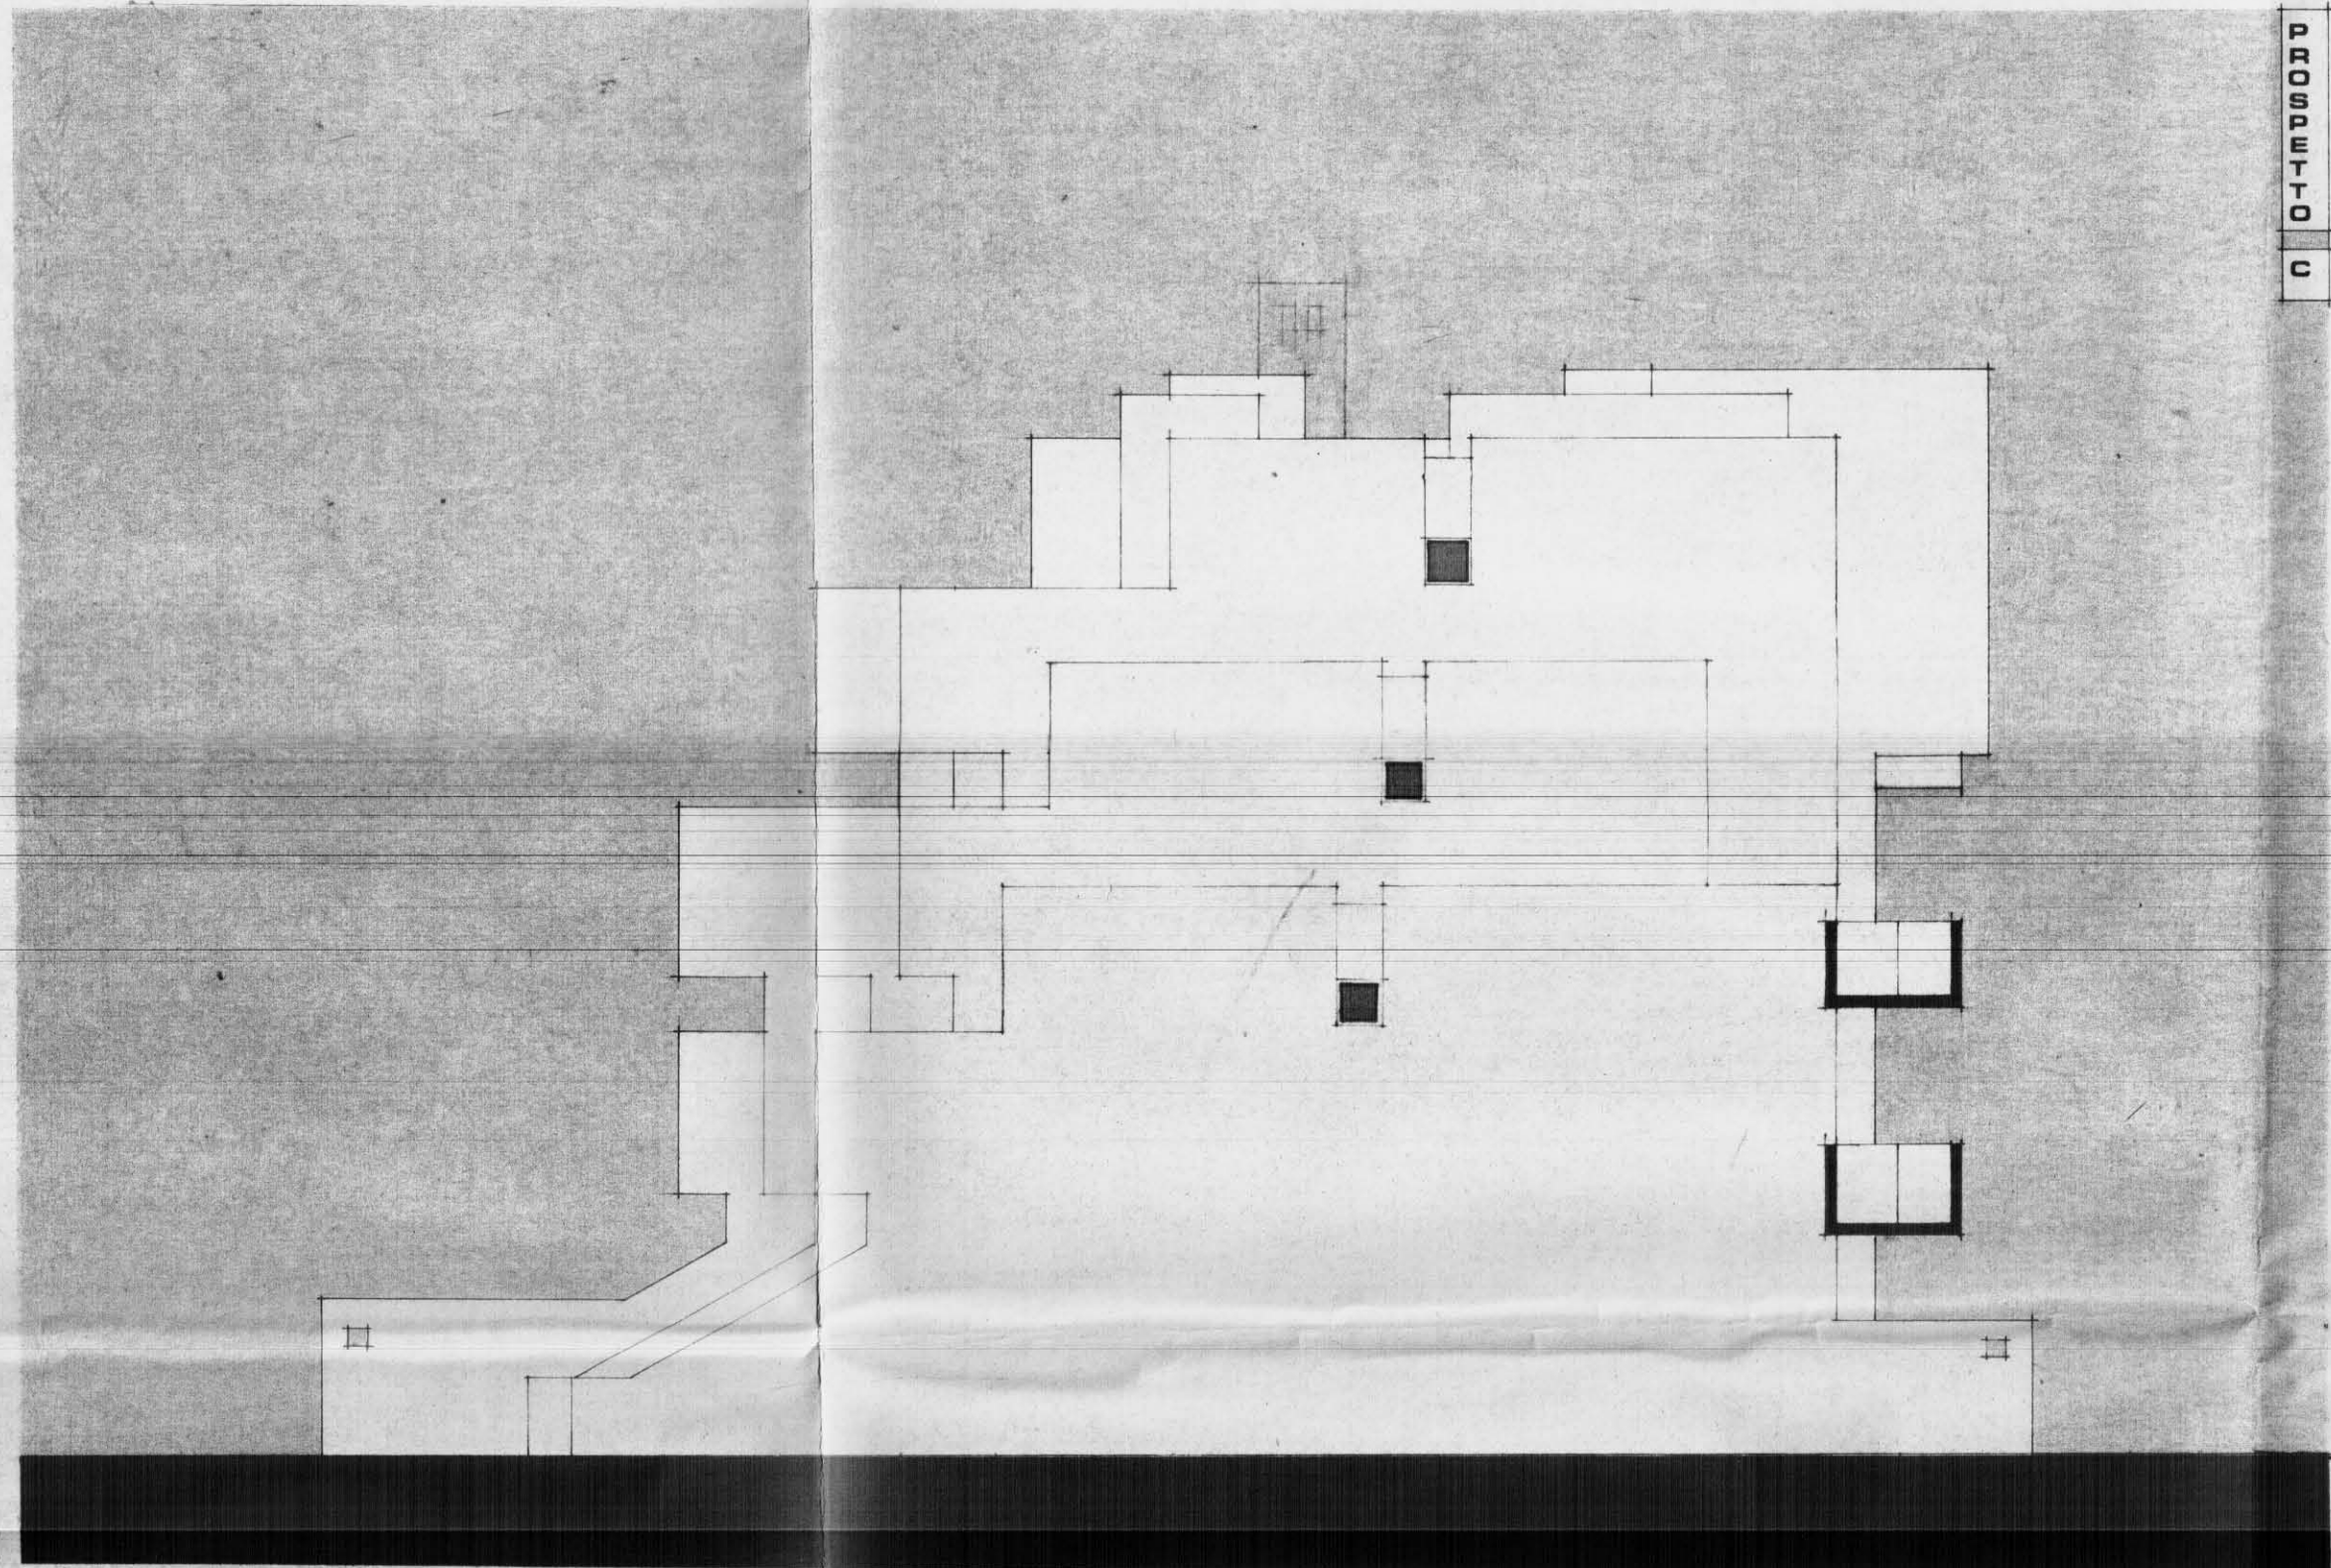

0-1-10000000

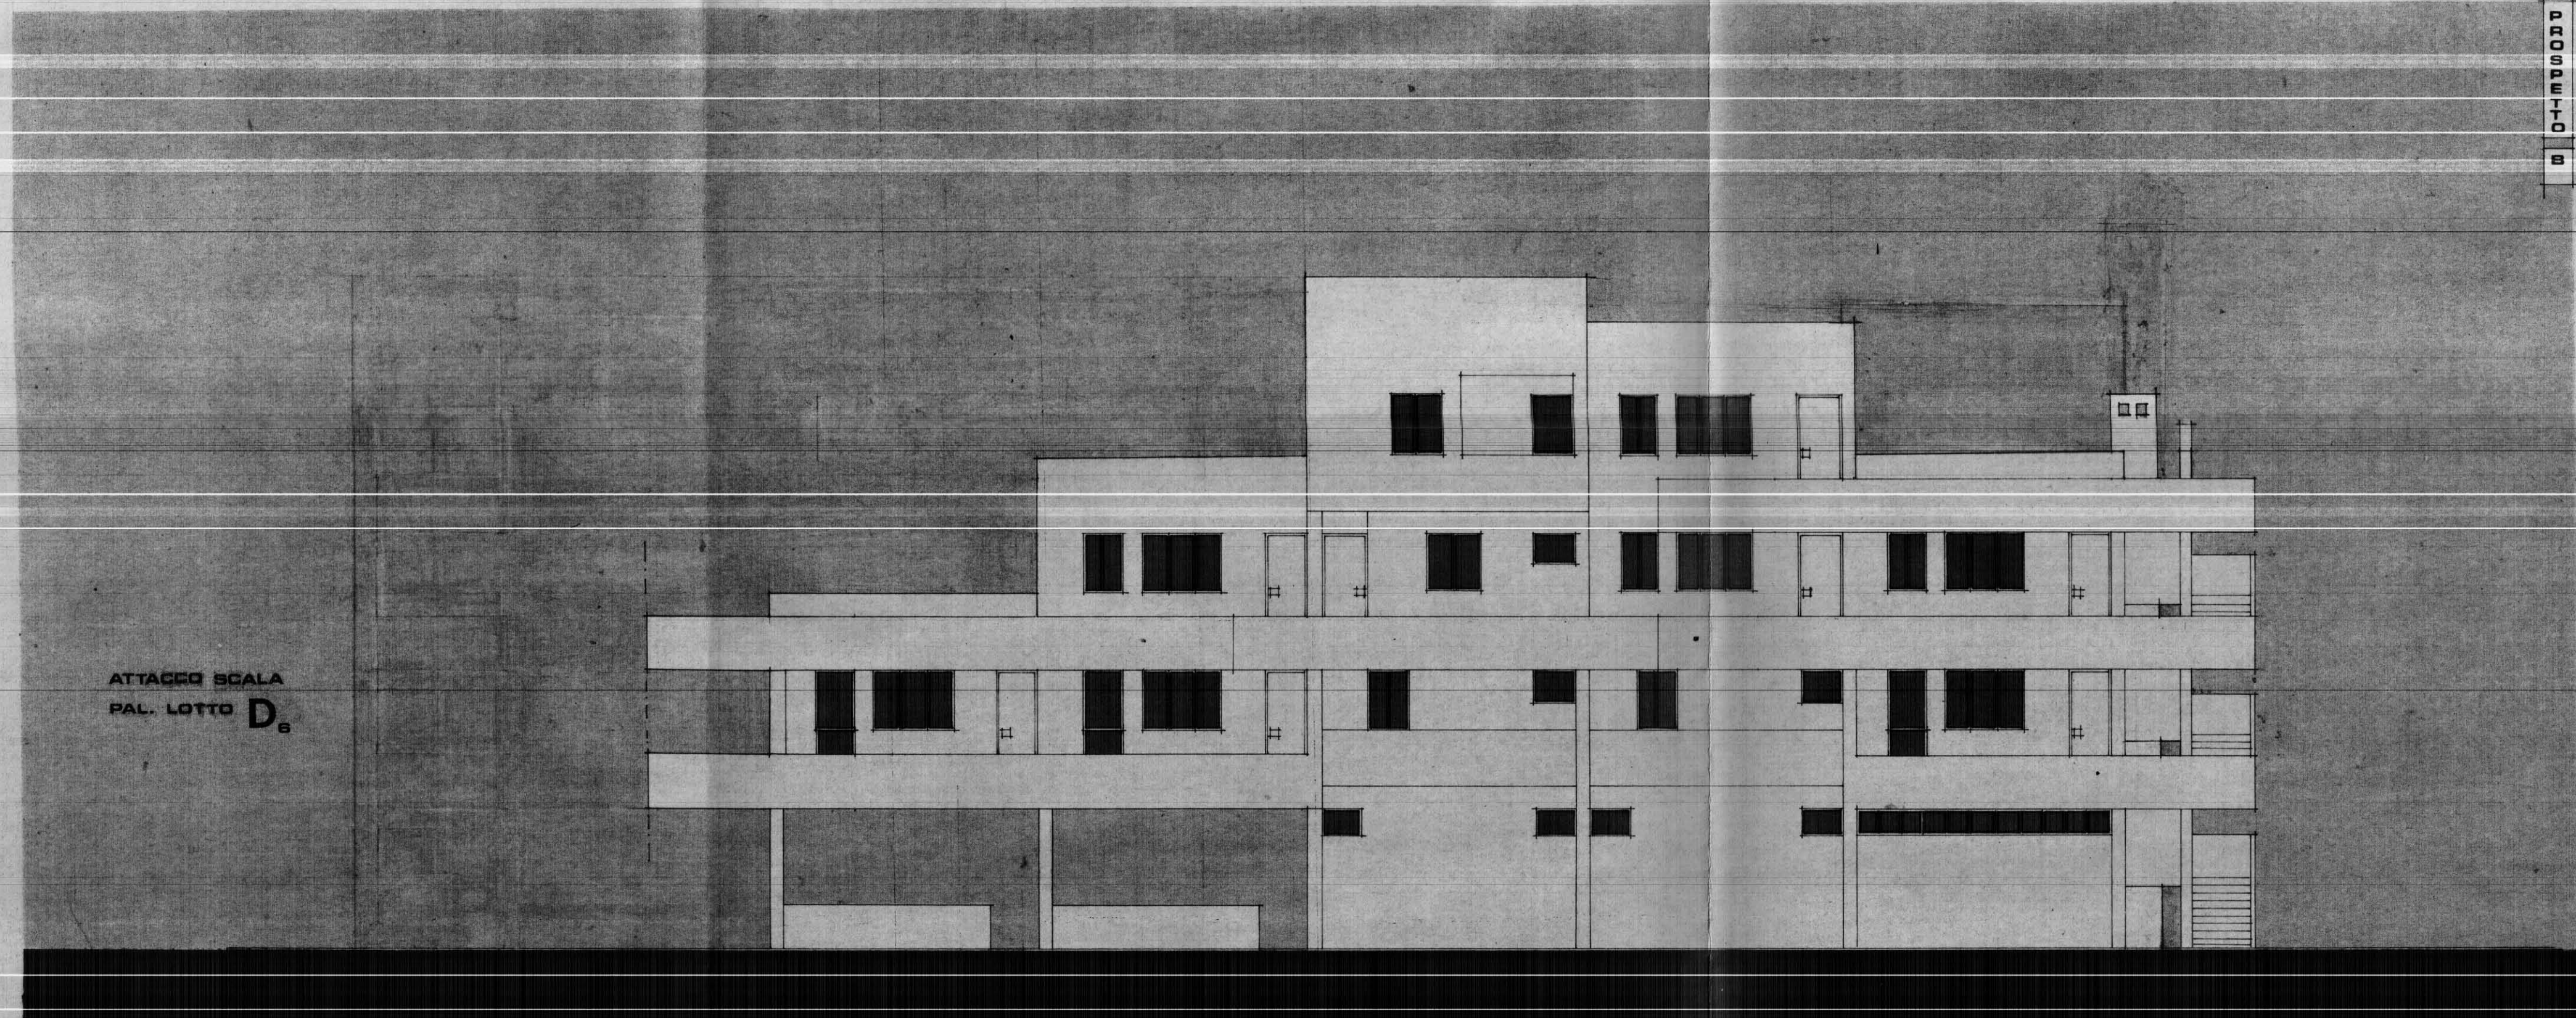

0-1-10000000

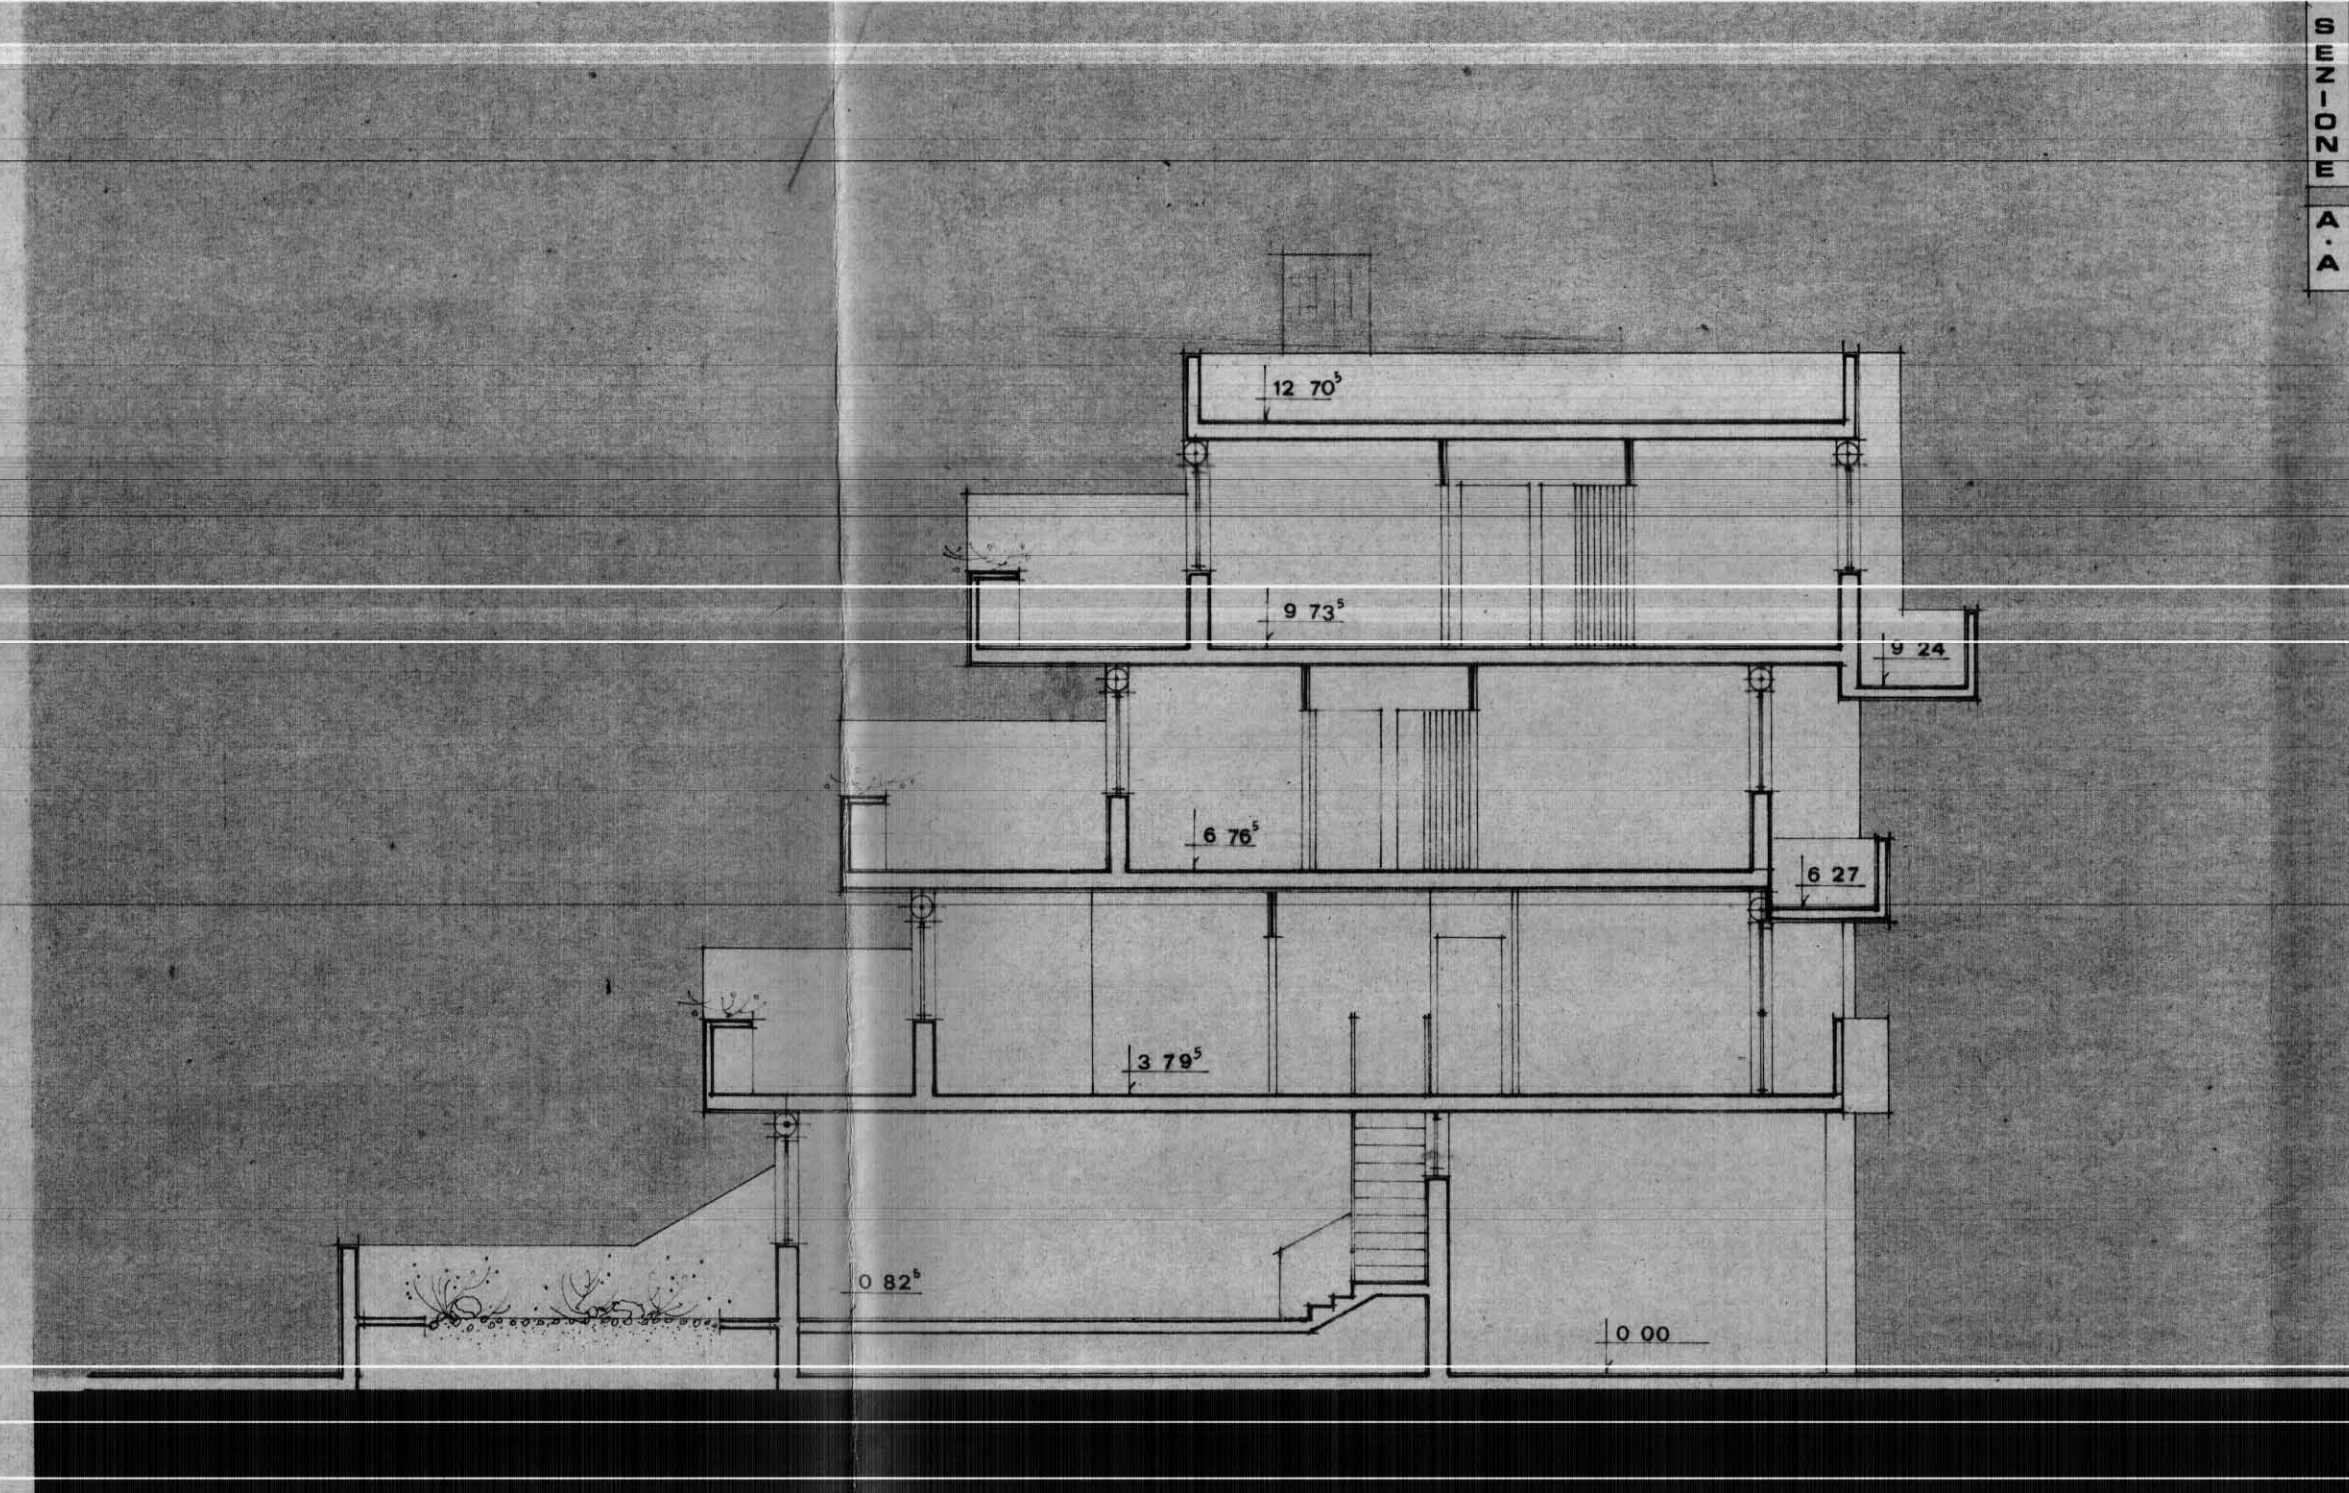

0-1-10000000

Visto il verbale della C.E.C.
L'INGEGNERE CAPO
[Signature]
COMMISSIONE EDILIZIA
BRINDISI
17 GIU 1978
PARERE FAVOREVOLE
SINDACO
P. SINDACO
L. SINDACO
L. SINDACO

ISTITUTO AUTONOMO CASE POPOLARI - BR

LEGGE 8 AGOSTO 1977 N. 513 PROGRAMMA INTERVENTO 001 66 1

PROGETTO PER LA COSTRUZIONE DI ALLOGGI POPOLARI IN BRINDISI

REGIONE PUGLIA LOTTO D 567/8

ALLOGGI N. 40 (24 DA MQ. 35 E 16 DA MQ. 45)

EDIFICIO A SPINA D, ALLOGGI N. 3 DA 95-111 E N. 7 DA 45-111

UFFICIO PROGETTAZIONE BRINDISI

PROSPETTI SEZIONI

SCALA 1:100

DATA

AGGIORNAMENTI

TAV. 7

0-1-10000000