


ISTITUTO AUTONOMO CASE POPOLARI
PER LA PROVINCIA DI BRINDISI

CASE PER LAVORATORI
AGRICOLI DIPENDENTI
IN BRINDISI (QUART. "LA ROSA") N° 19 A LLO991

SCHEMA DEL VOLUME

Scala 1:200

PIANTA MURATORE

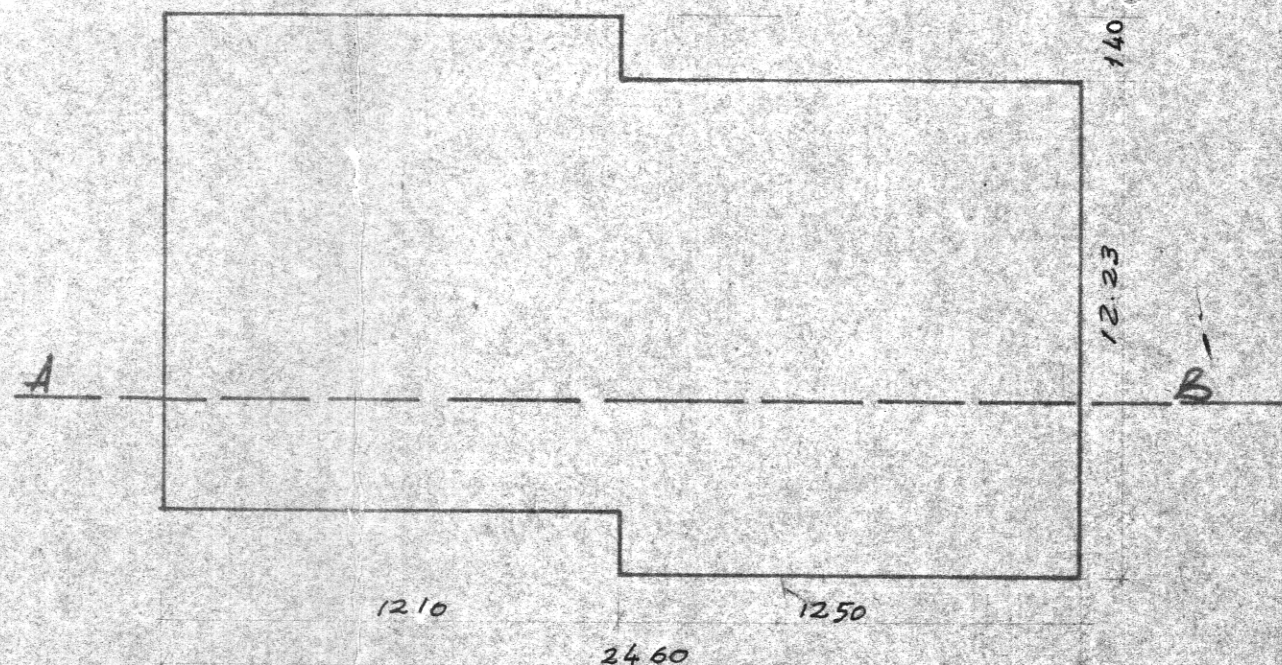

SEZIONE A-B

