


② PALAZZINA n° \* RETROSPETTO - ELEMENTO A 7 CAMPIE di testata (a sinistra guardando il prosp. fronsp.)

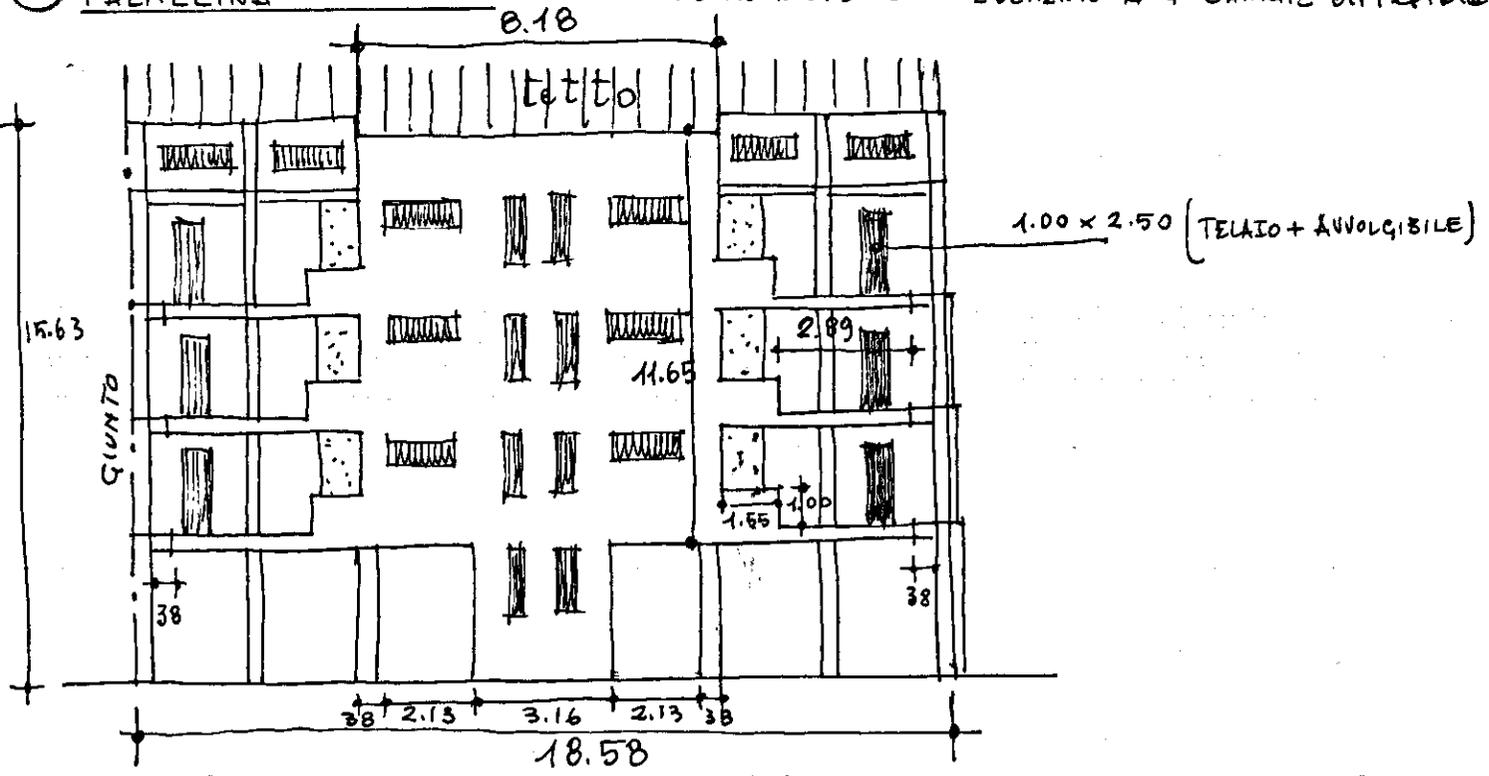

► Balcone tipo = idem 7 campate testate opposte