




A 14	C.E.P. BRINDISI	
	QUARTIERE COORDINATO RIONE 'PARADISO	
	I.A.C.P.-INACSA	PROGETTO ESECUTIVO
	LOTTO N°3	PROSPETTI
EDIFICIO N°1	GRUPPO ARCH. AMENDOLA - ROMA	DIS. 46-47-48
		RAPP. 1:100
		10-4-1958
		10-5-1958

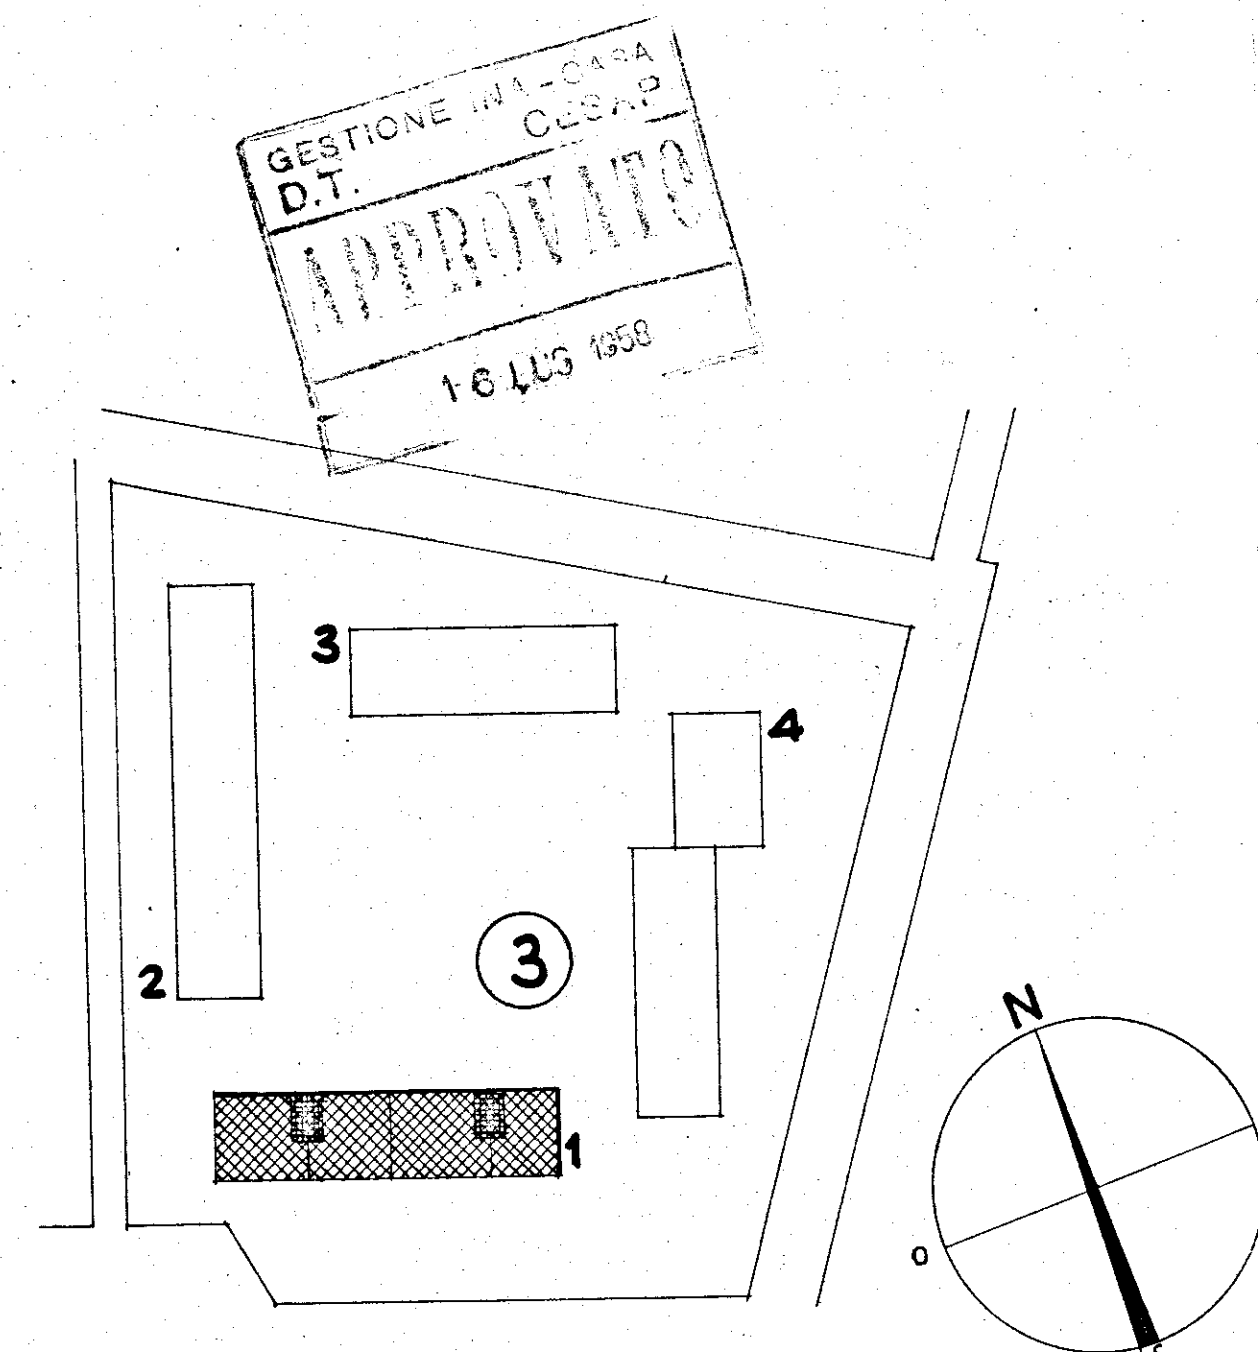


PROGETTISTI
 ARCH. GIUSEPPE AMENDOLA - CAPOGRUPPO
 " MARIA TERESA SARNO
 " CECILIA VARETTI
 " LUIGI CREMONA
 " ALDO VILLANI

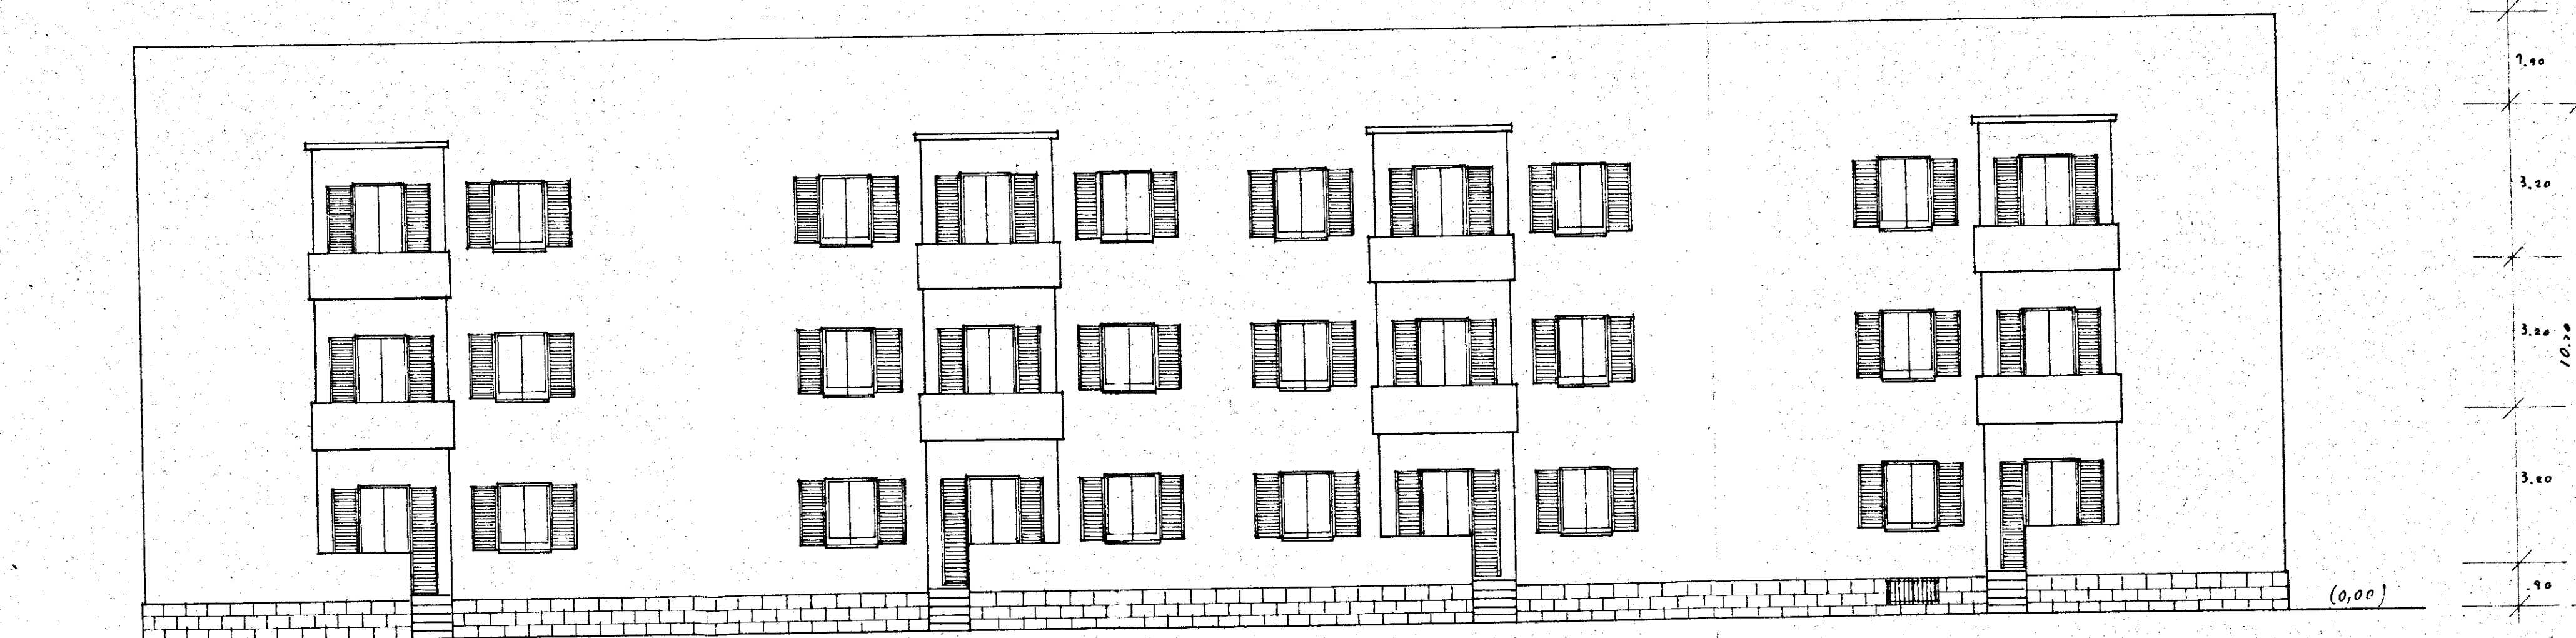

DIS. 46
 PROSPETTO SUD-OVEST
 RAPP. 1:100

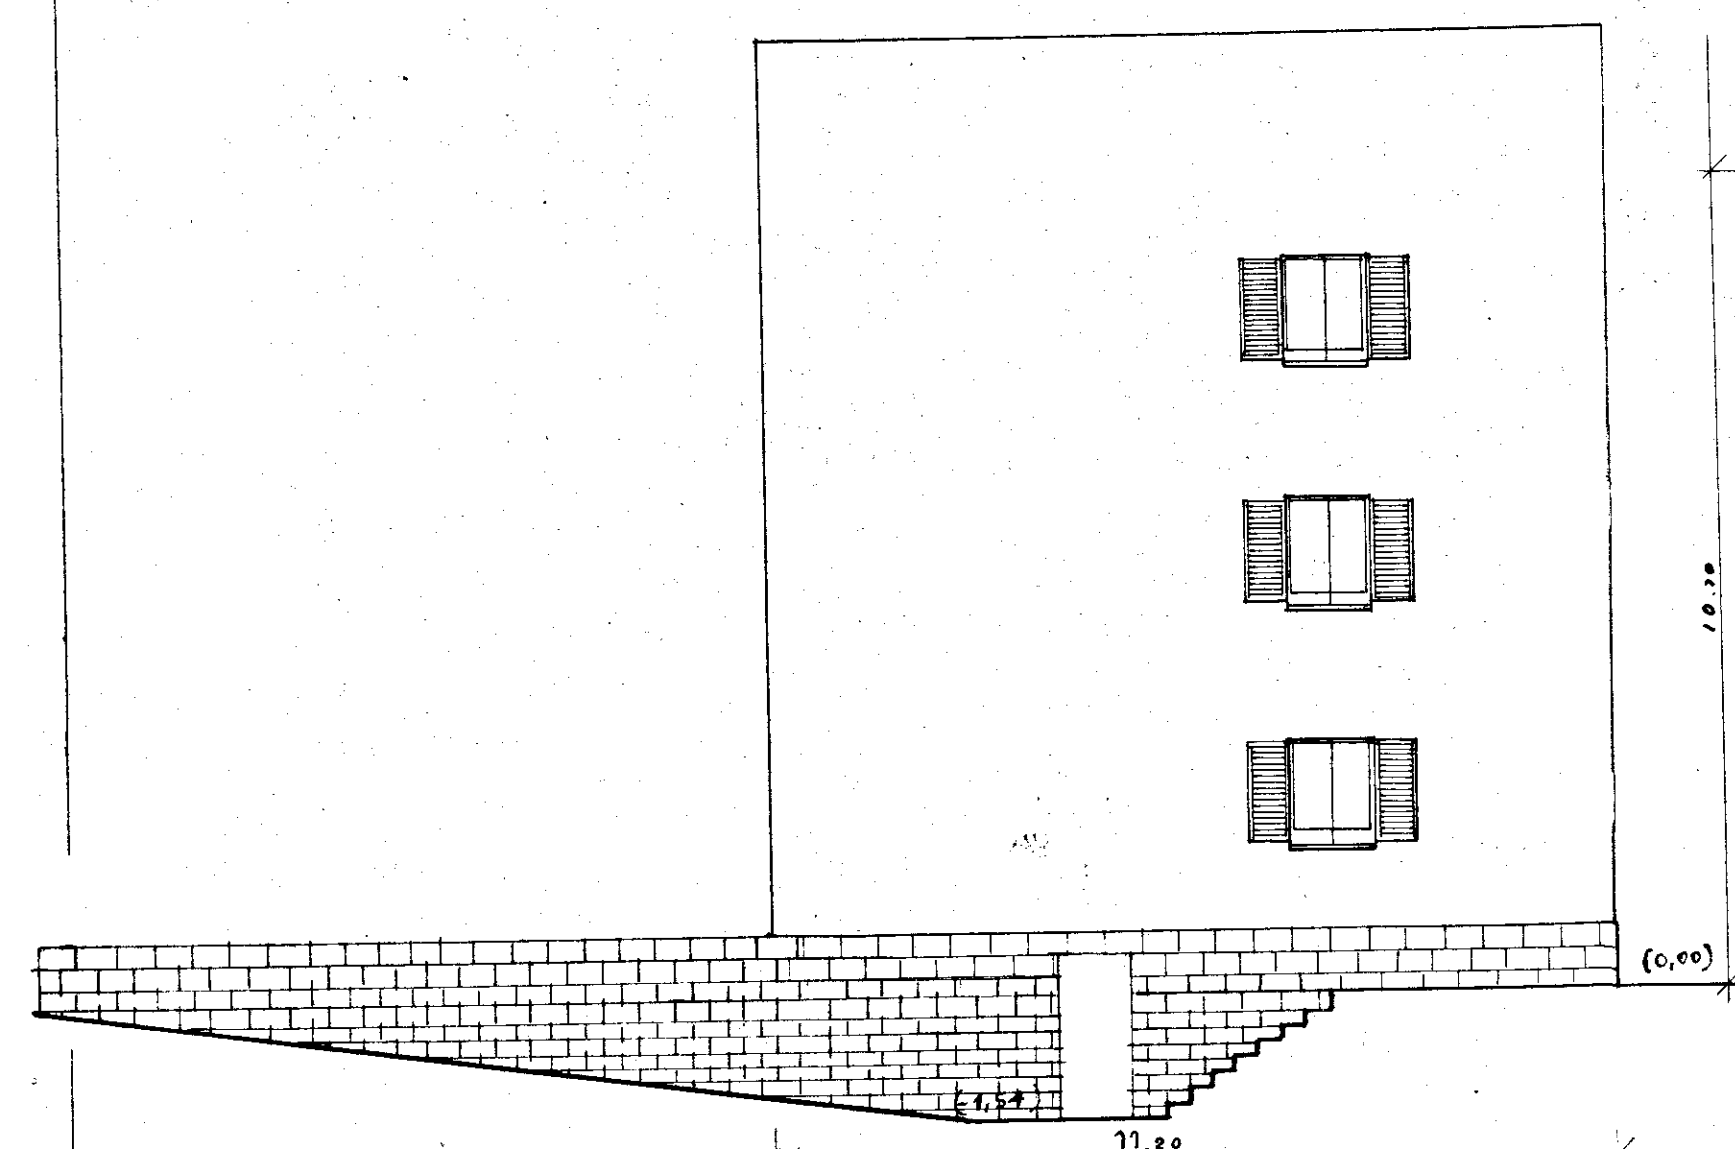

DIS. 48
 TESTATE A NORD-OVEST E A SUD-EST
 RAPP. 1:100

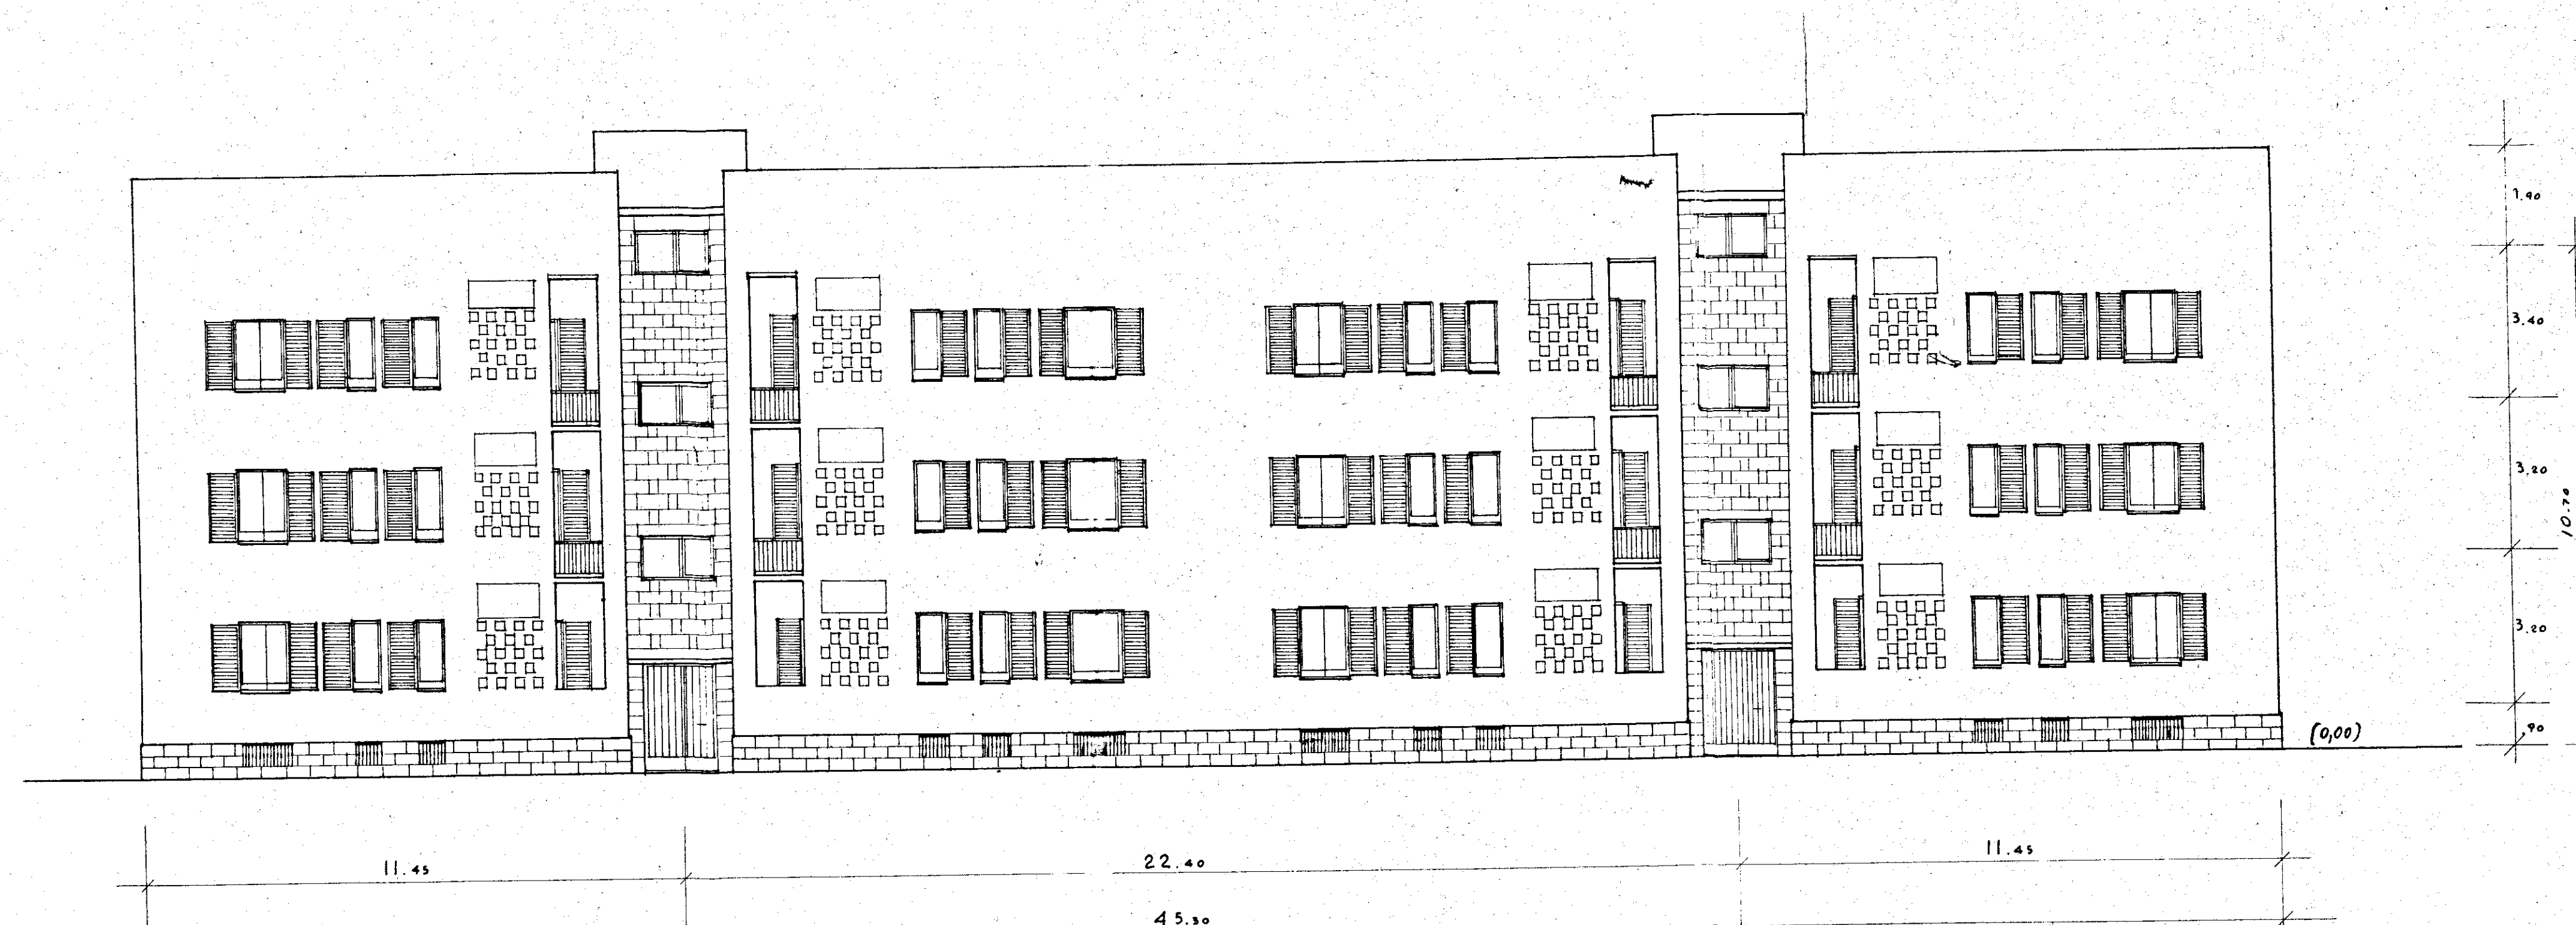

DIS. 47
 PROSPETTO A NORD-EST
 RAPP. 1:100