



I. A. C. P.		INTERVENTO N°		LEGGE 30-12-1960 n° 1676	
BRINDISI					
PROGETTO PER LA				DATA:	AGG
COSTRUZIONE DI N° 19 ALLOGGI PER				AGG	AGG
AGRICOLTORI IN LATINO					
PIANTE DELLE FOND. - PT. PRIMO PIANO				RAPP. 1:100	
UFFICIO TECNICO I.A.C.P.		PROGETTO			
		DIR. LATO			
		STRUTTE E CAL.			
				DISEGNO CONTR.	

PIANTA DELLE FONDAZIONI

PIANTA DEL PIANO TERRA

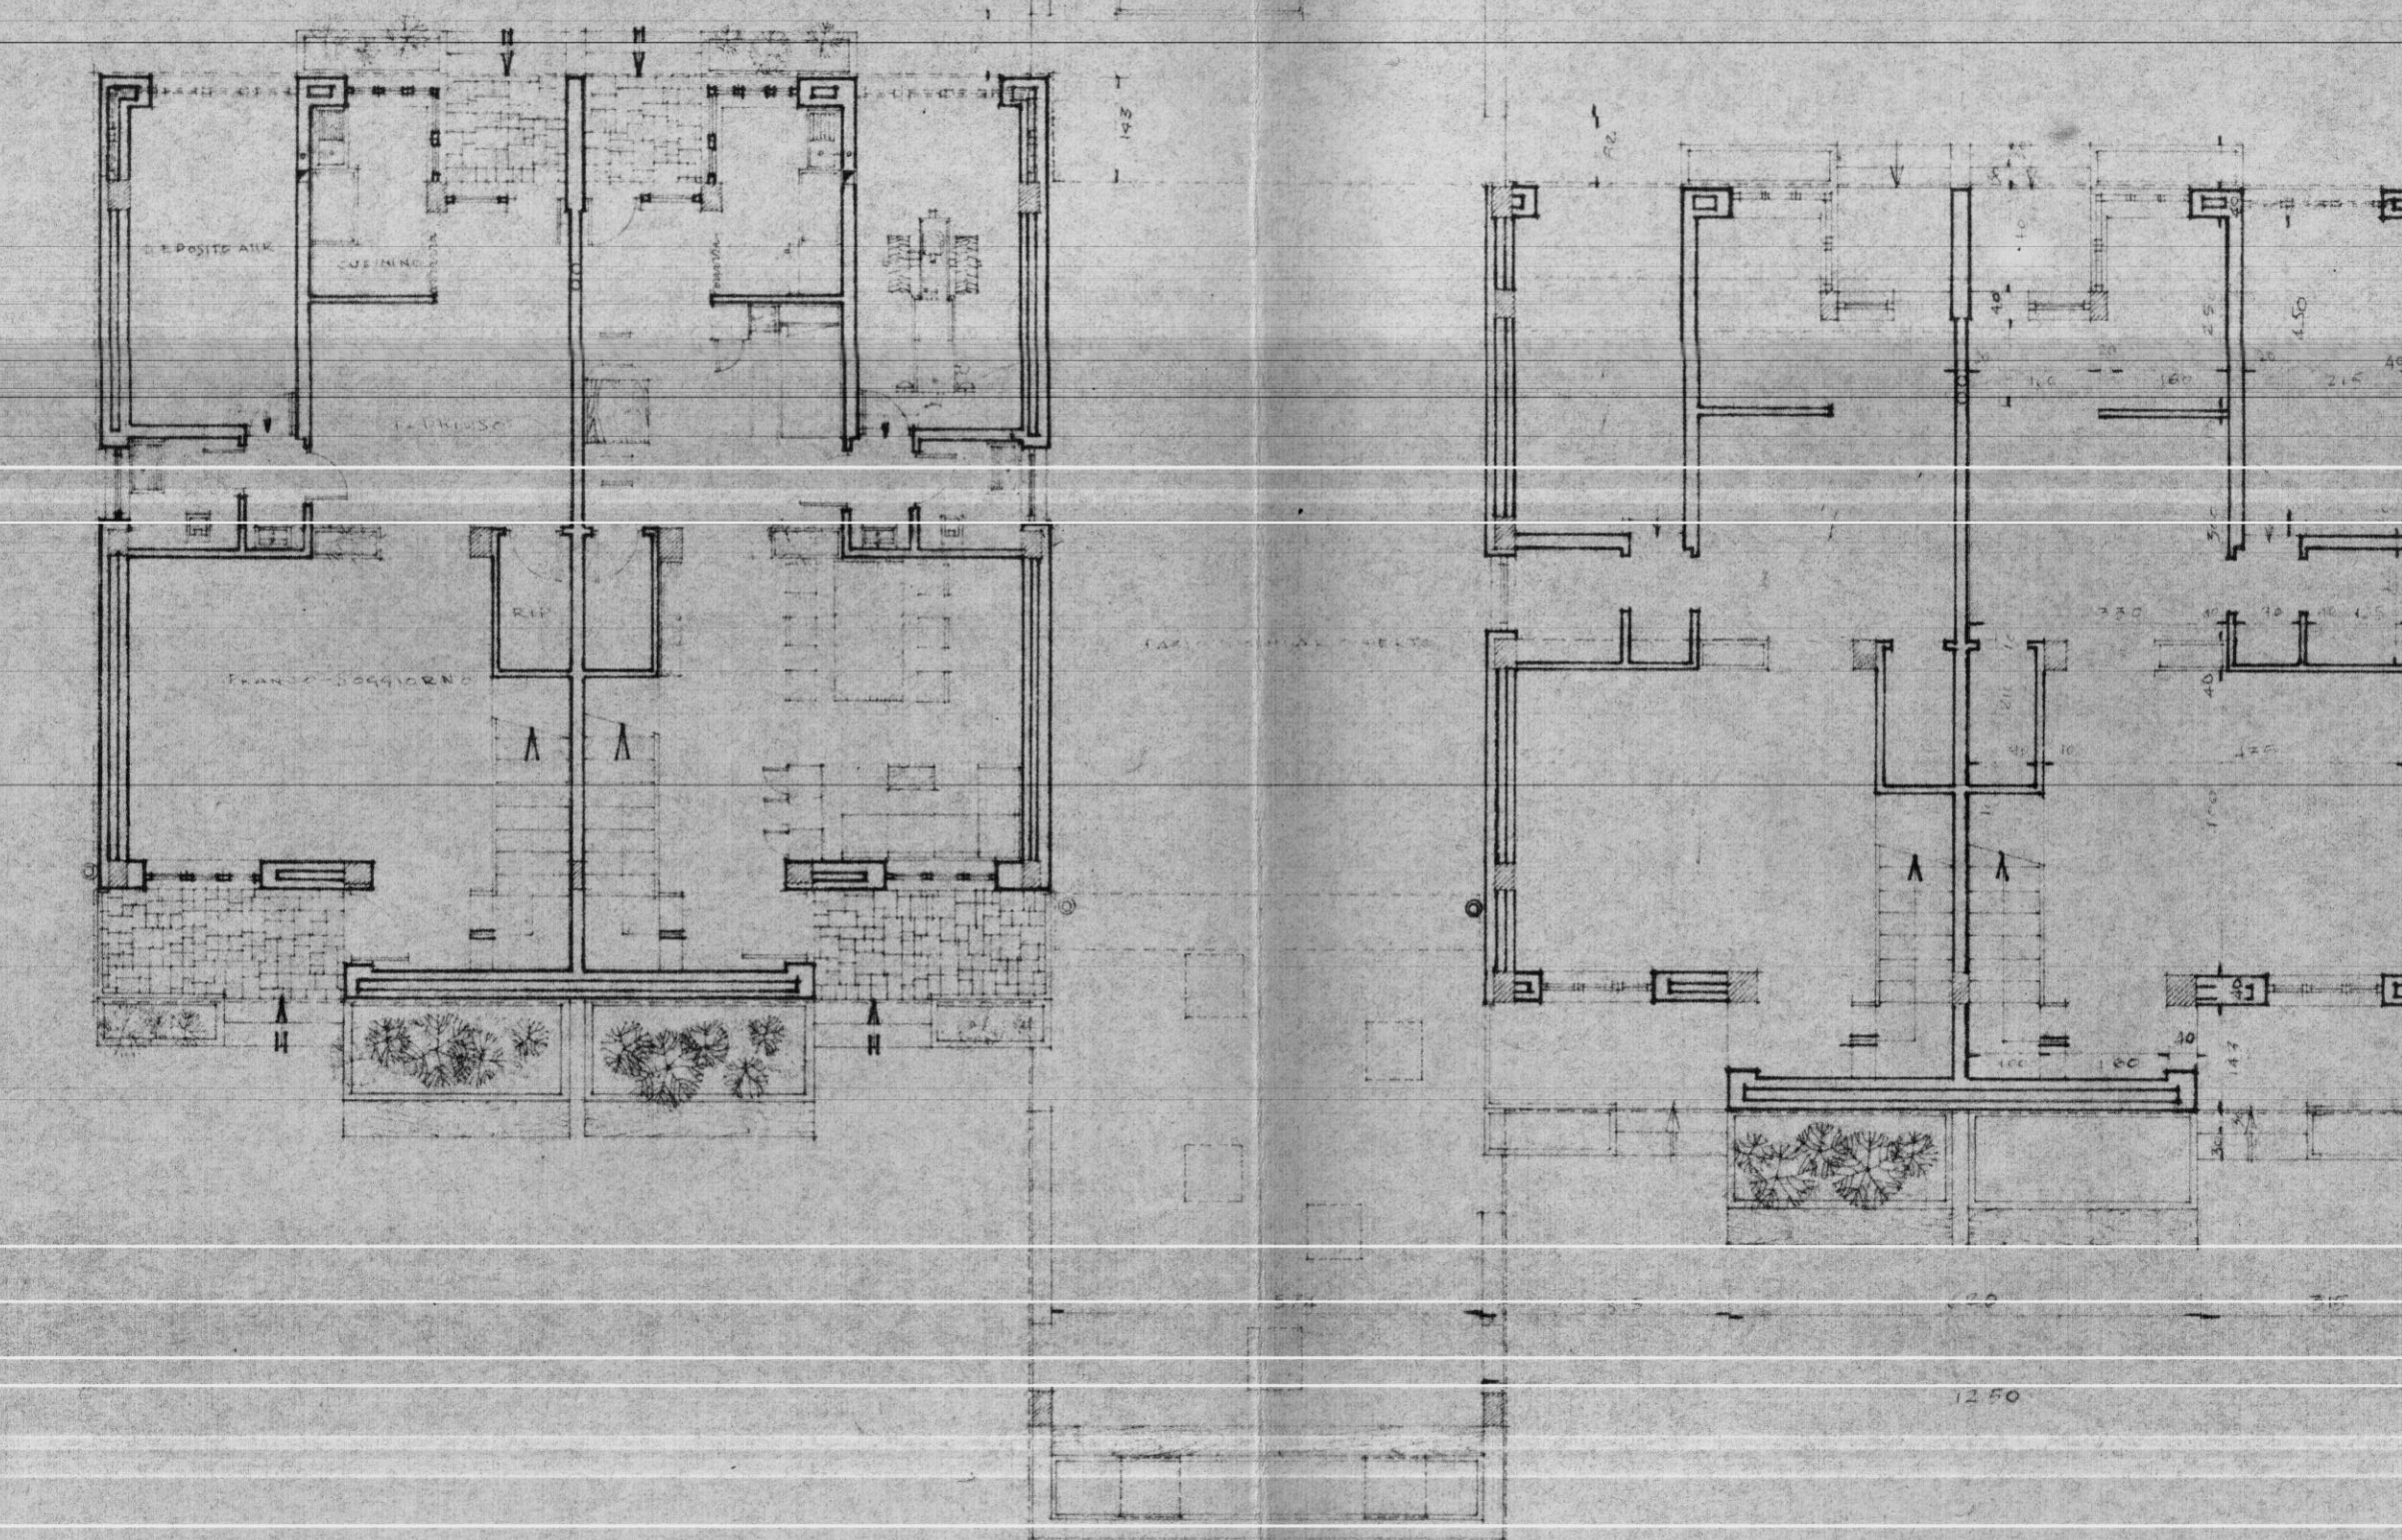

PIANTA DEL PRIMO PIANO

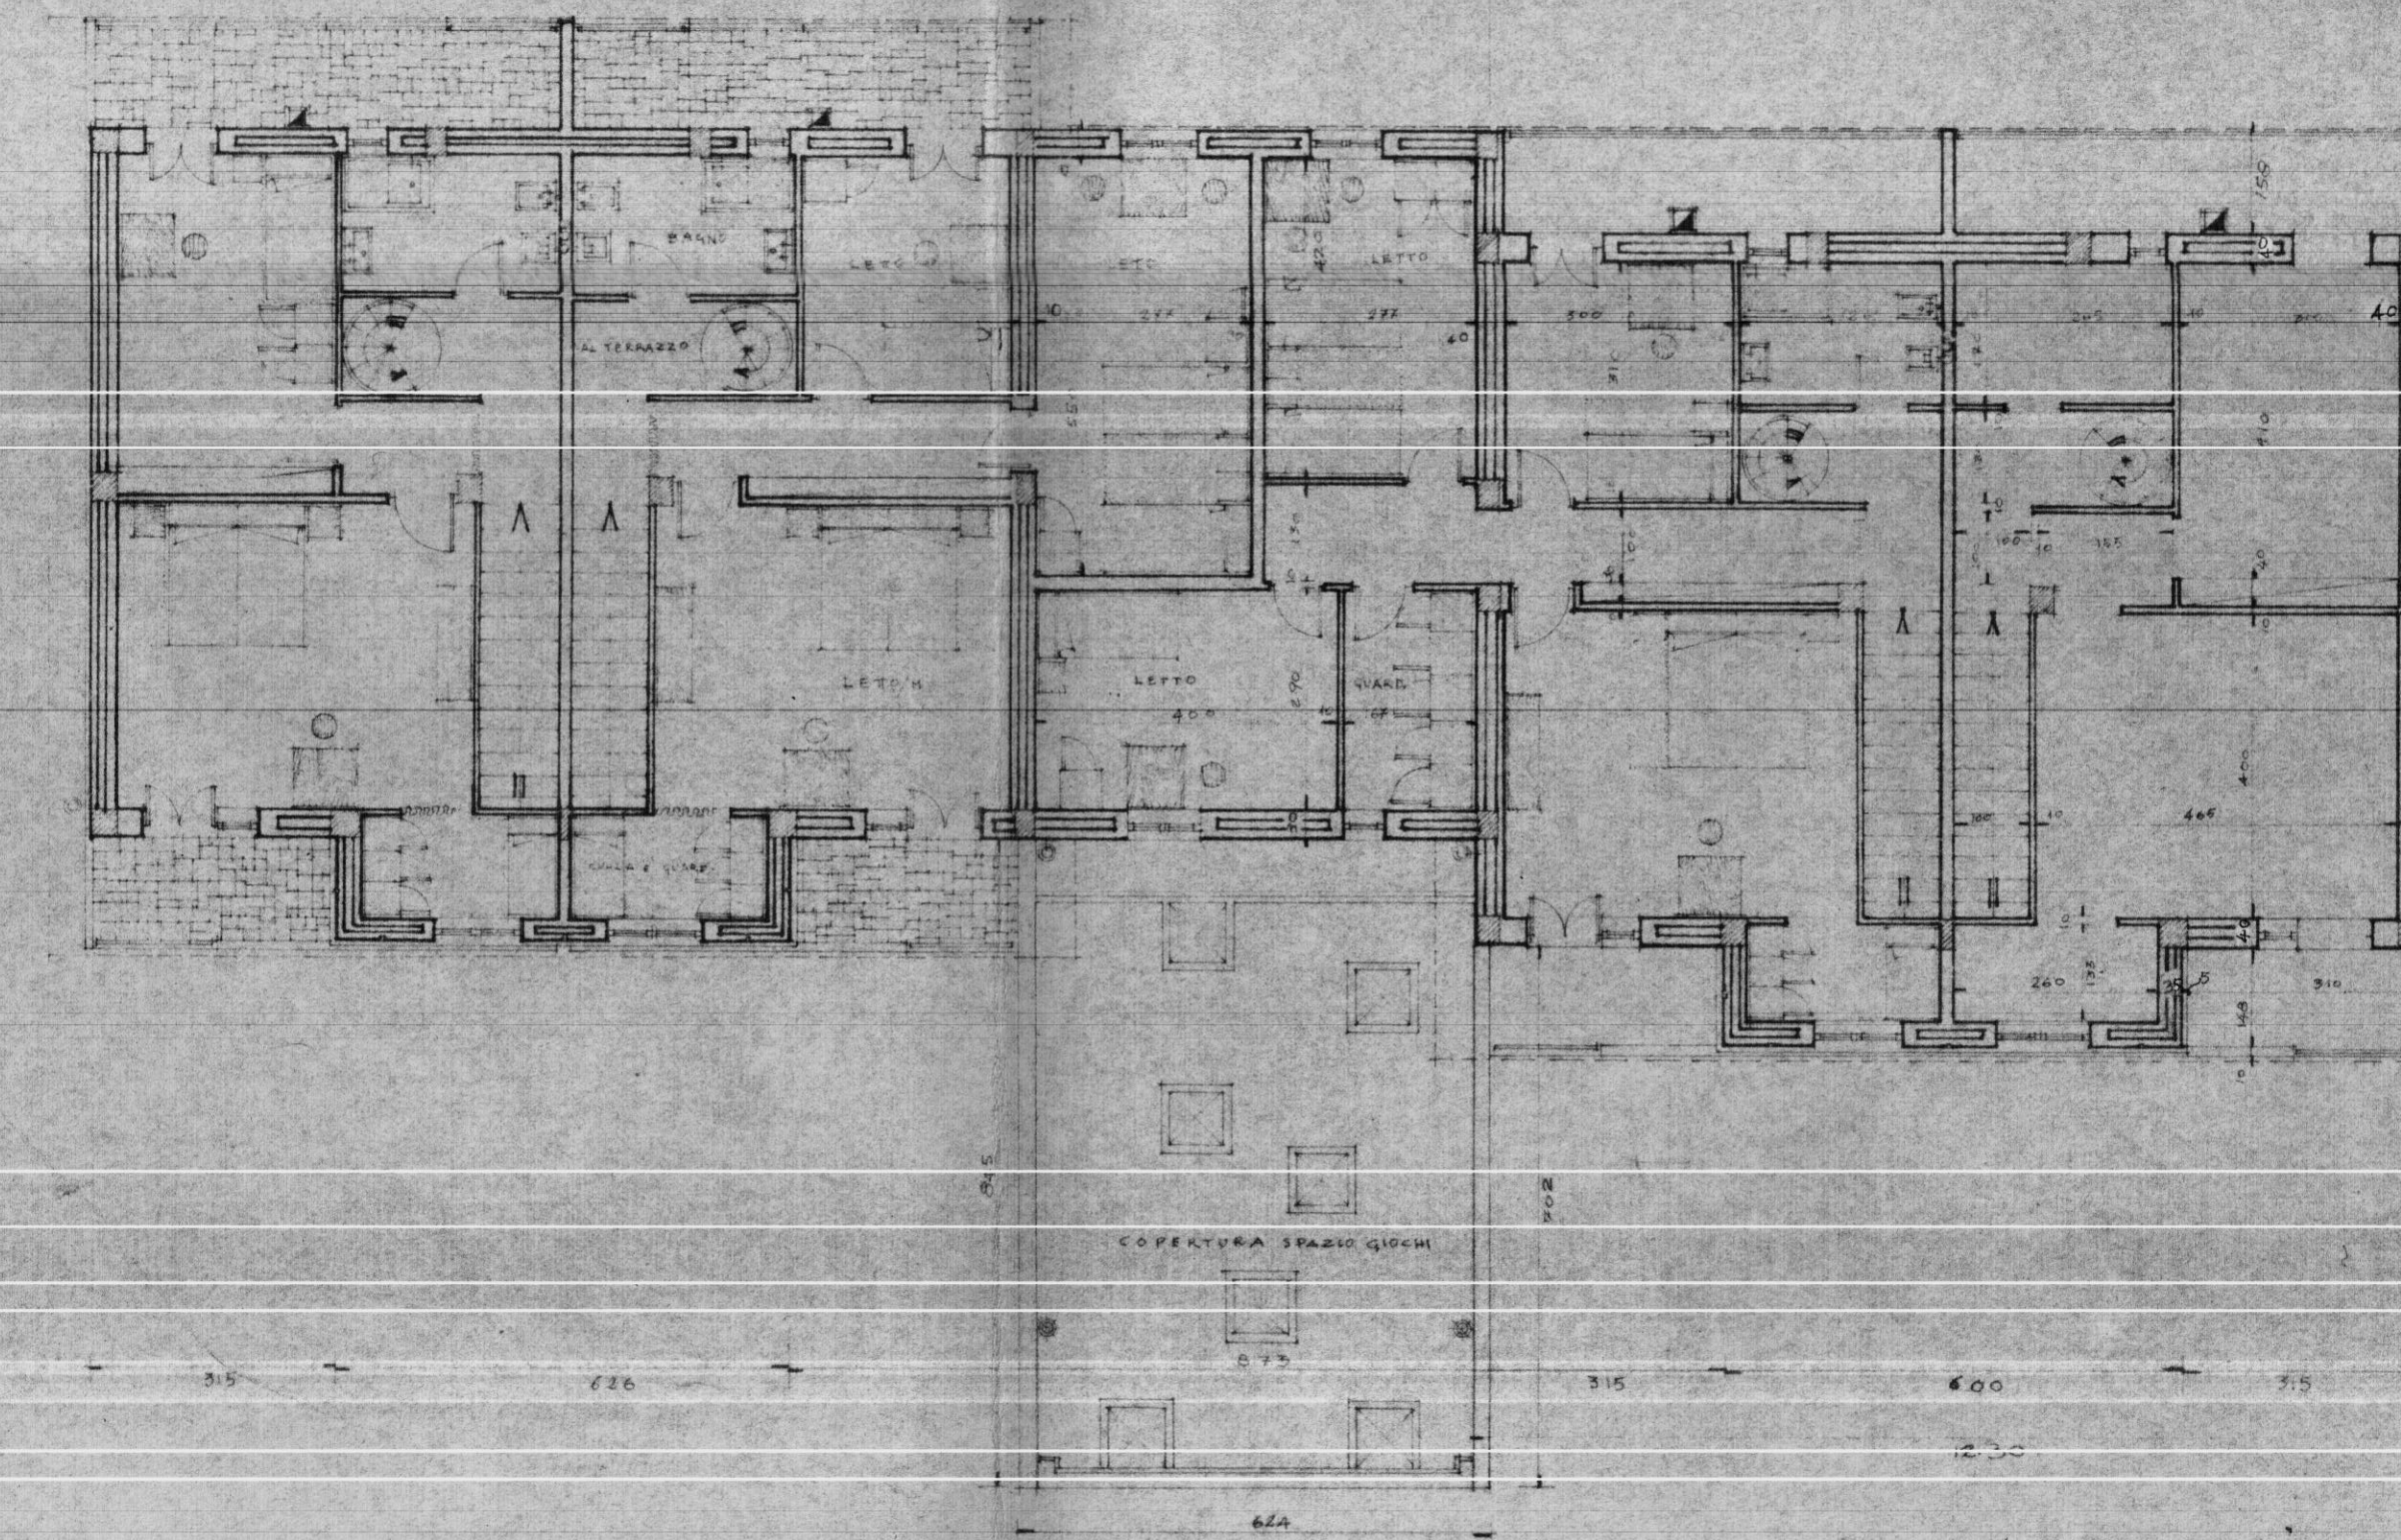

PIANTA DELLA COPERTURA

