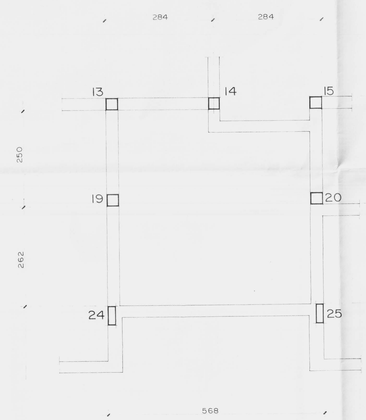

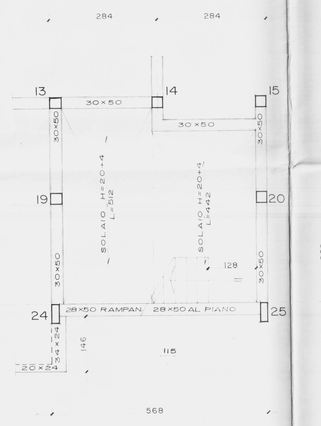

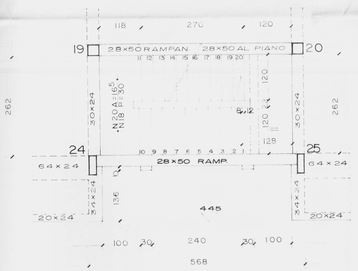

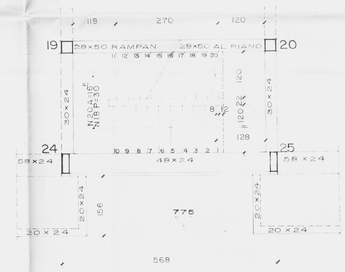

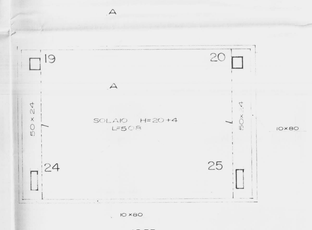

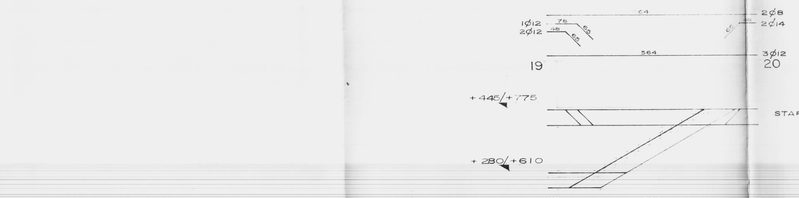

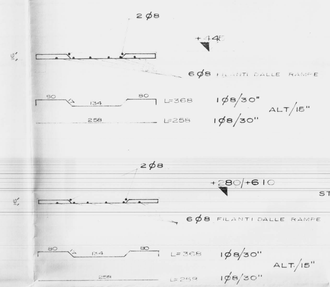

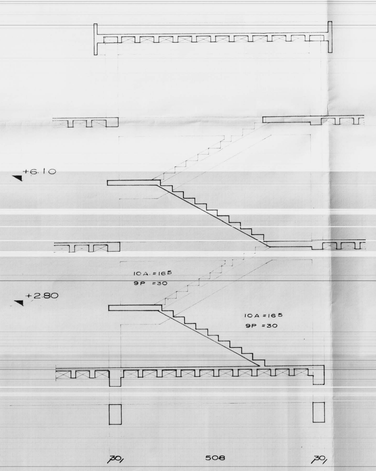

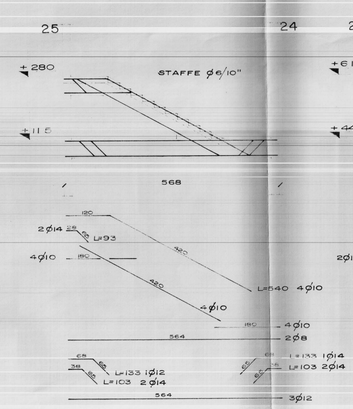

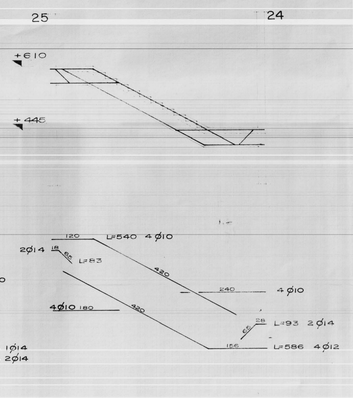

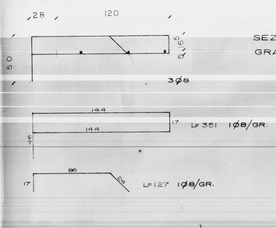

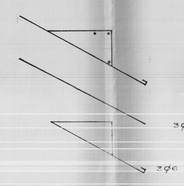

PARTICOLARE NODO

SEZIONE LONGITUDINALE GRADINO

SEZIONE TRASVERSALE GRADINO

SEZ. A-A

ISTITUTO AUTONOMO CASE POPOLARI • BRINDISI •••••
LEGGE 22-10-971 N° 865 - ART. 55 - PROGR. INTERV. 015 2 - 1
COSTRUZIONE DI CASE POPOLARI IN S. PANCRAZIO SAL. •
IMPRESA : GEOM. GIUSEPPE MORELLI • TREPUZZI •••
CALCOLI STATICI : ING. ARMANDO INTIGLIETTA • BRINDISI •
TAV. N° 8 DATA : FEBB. 76 SCALA 1 : 50 •
CAN. C •

PARTICOLARI E ARMATURE VANO SCALE