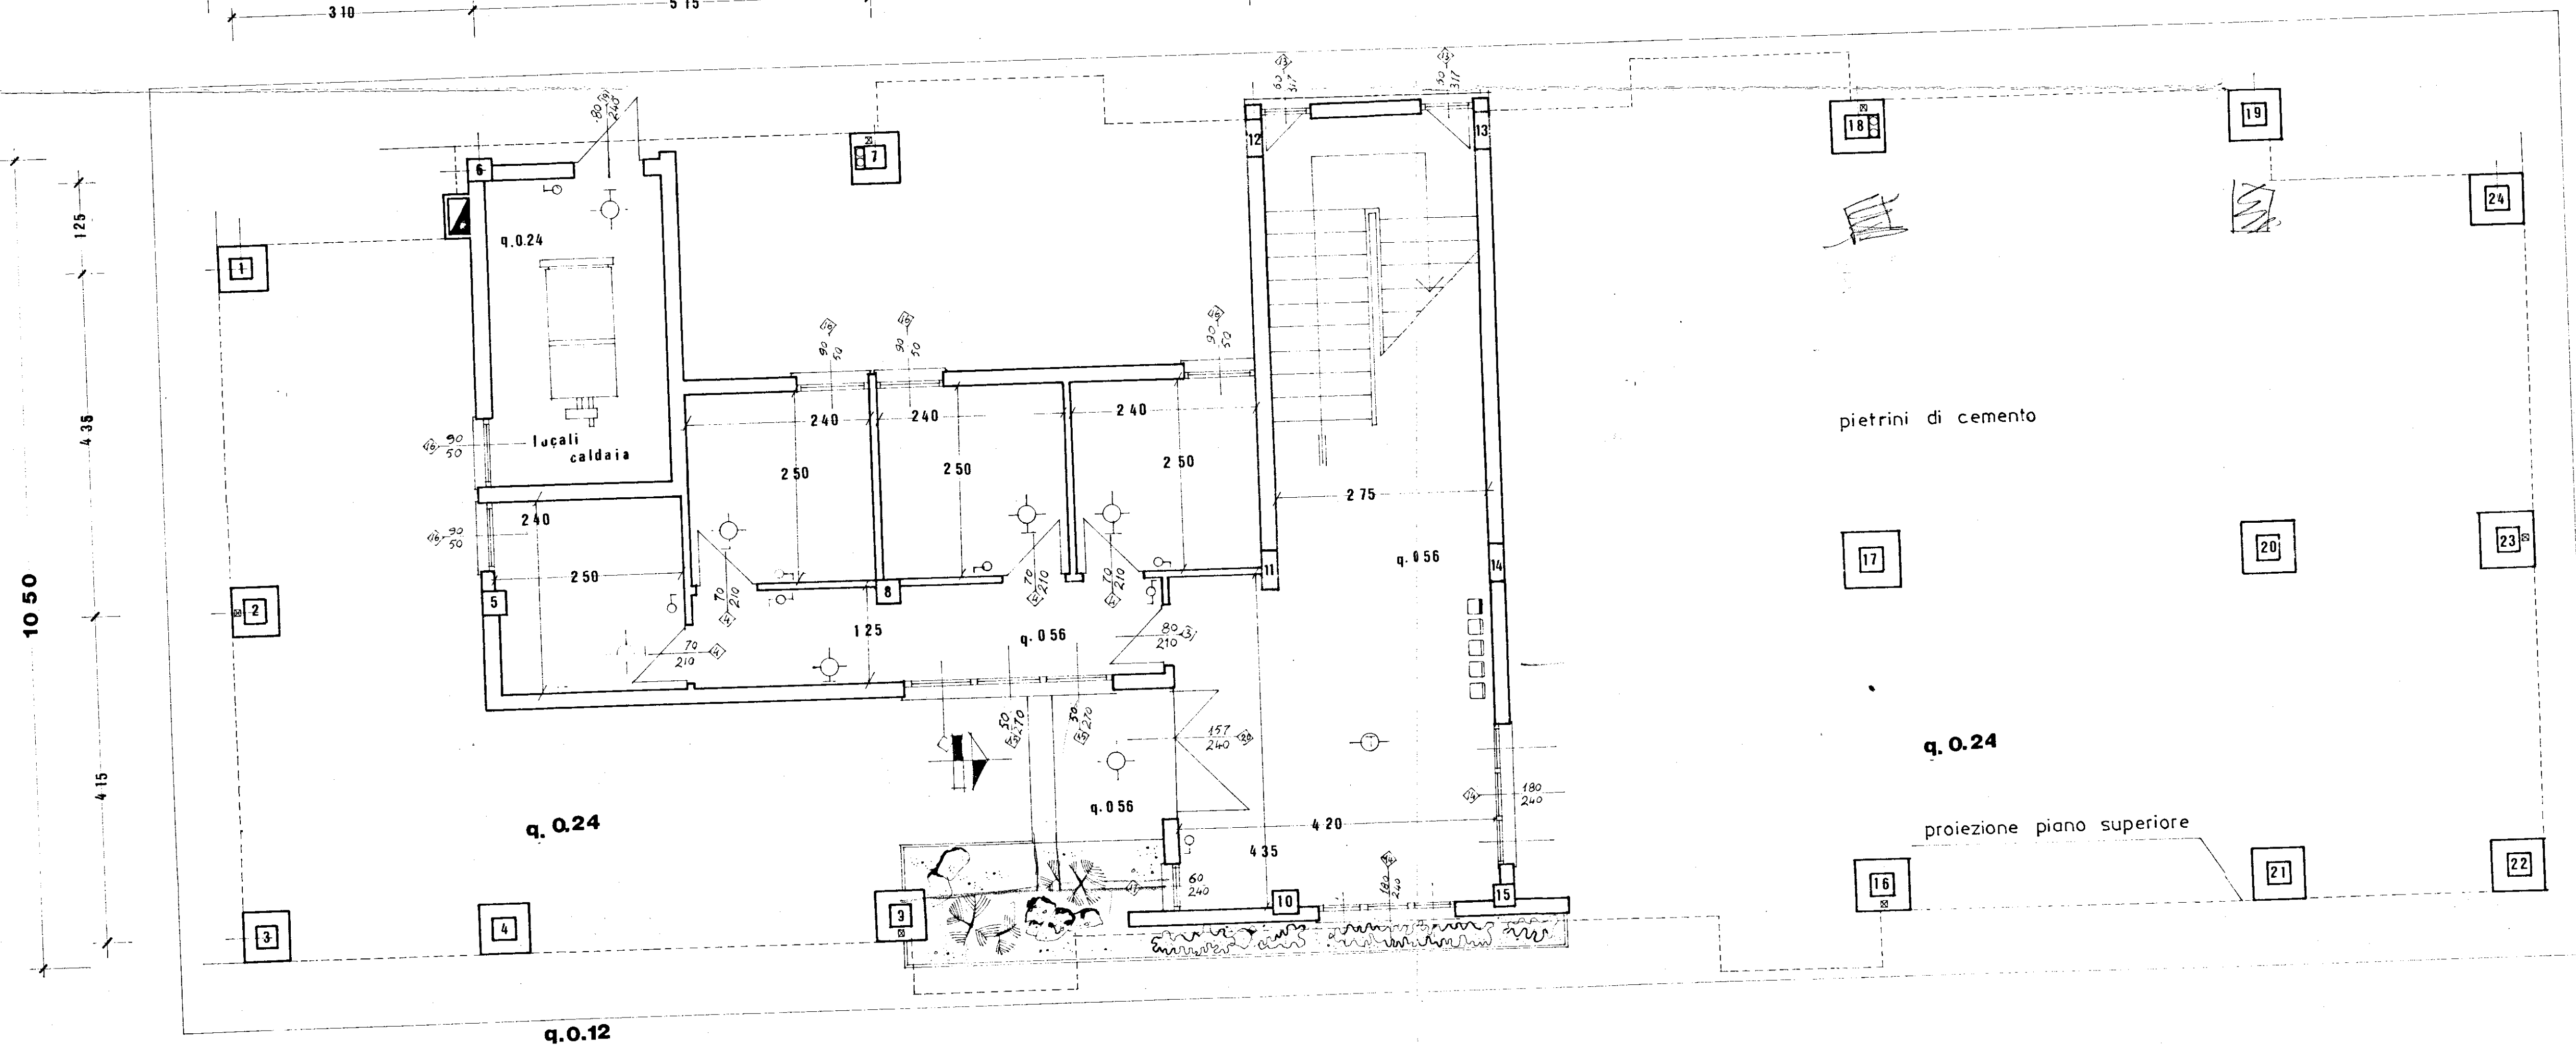
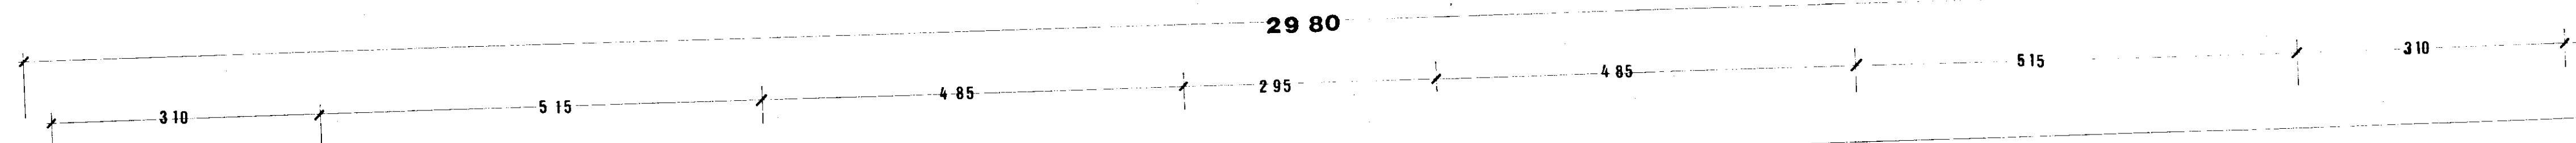
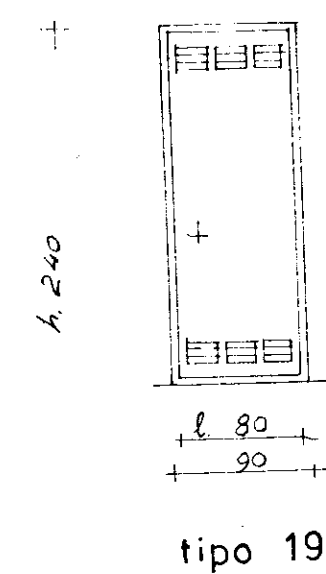
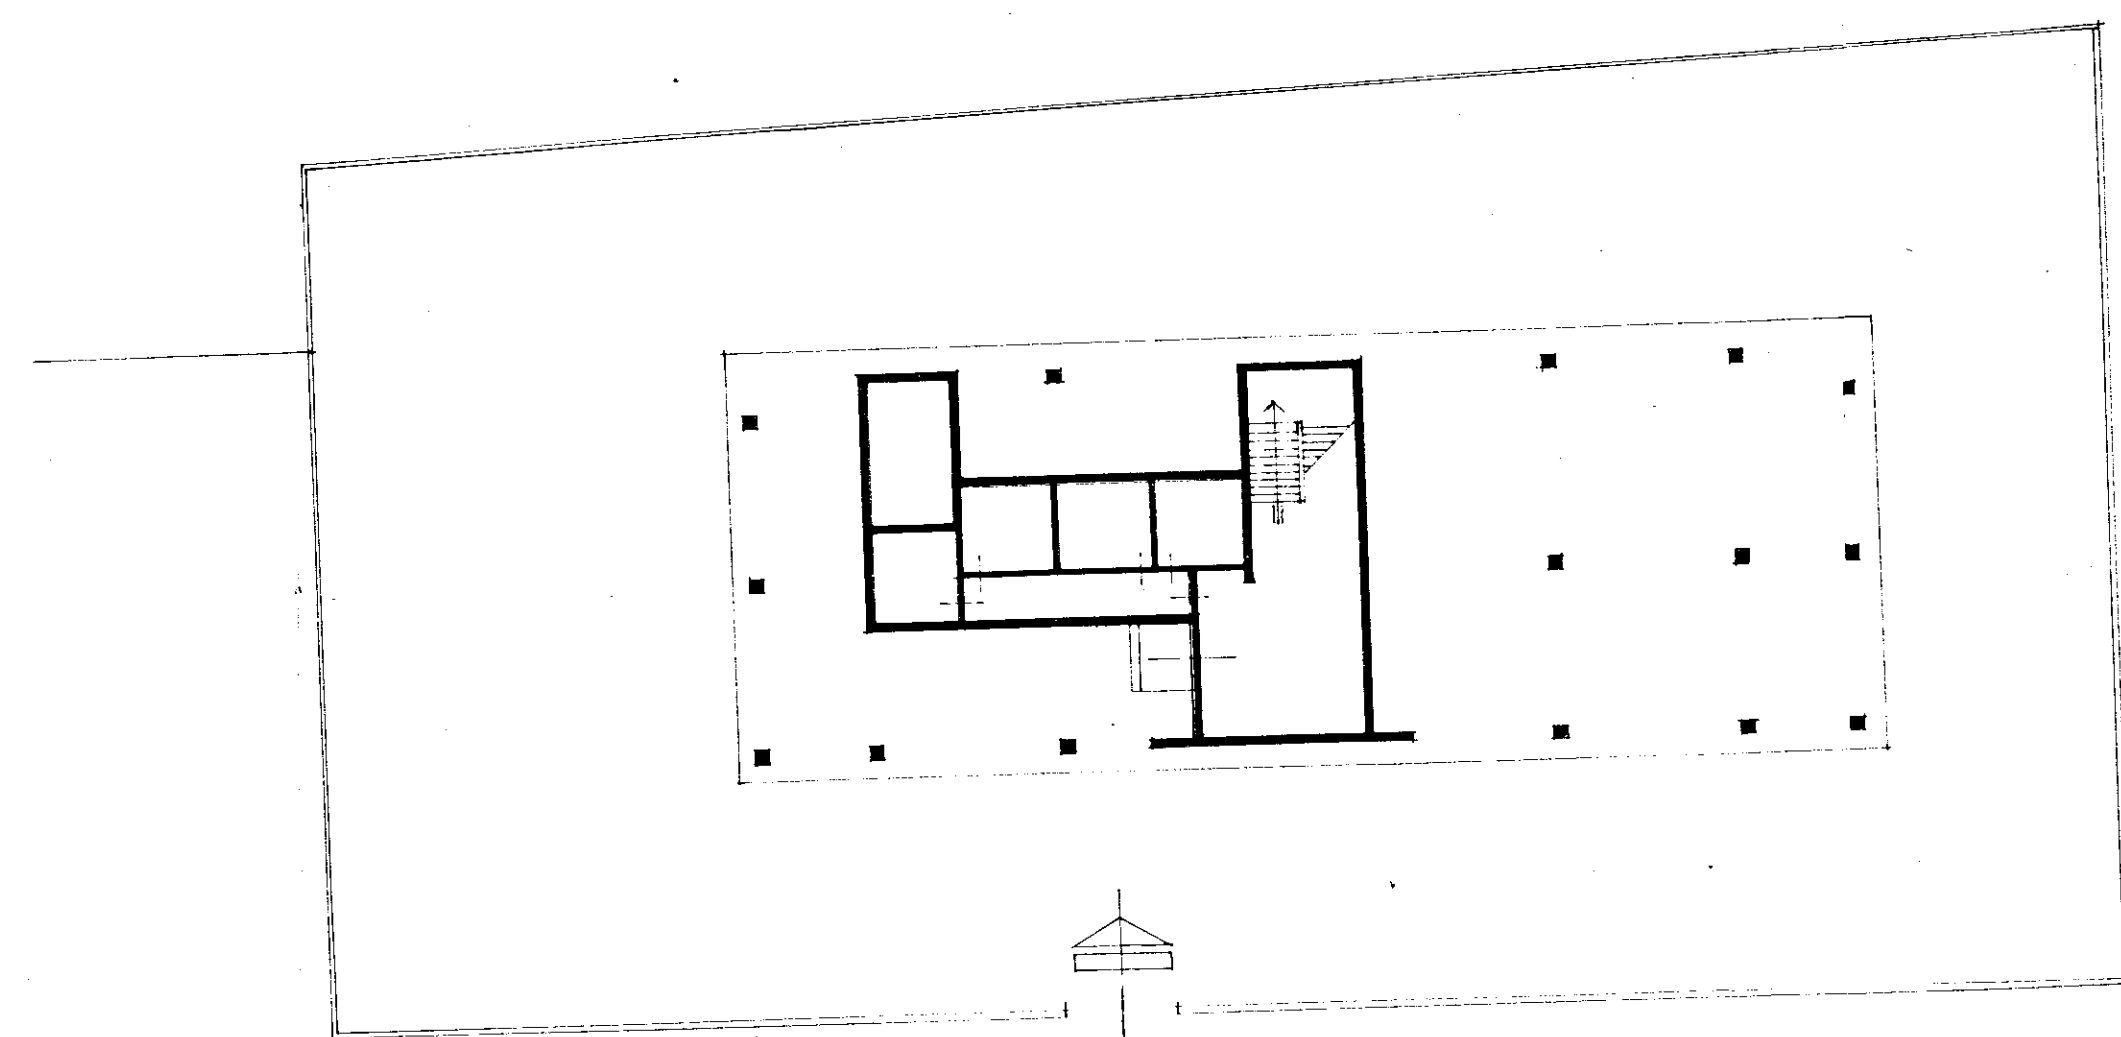


IL DIRETTORE DEI LAVORI

GESTIONE CASE LAVORATORI LEGGE 14-2-63 N° 60		INTERVENTO N°1212		stazione appaltante I.A.C.P.	
COMUNE DI FASANO EDILIZIA SOVVENZIONATA COSTRUZIONE CASE PER LAVORATORI		PIANTA PIANO TERRA E SISTEMAZIONE AREA		fabb. B. RAPP. 1:50 1:200	
PROG.	DOTT. ING. ANTONIO CORRADO	DIREZ. LAVORI		DIREZ. TEC.	I.A.C.P.
DATA	AGGIORN.	AGGIORN.	AGGIORN.	AGGIORN.	AGGIORN.
ARCHIVIO	NOTE				
CONTROLLO	VISTO				