


Gestione Case Lavoratori	I.A.C.P. BRINDISI
LEGGE 14/2/63 n. 60 SETTORE 1 ART. 18	
OSTUNI - Rione Melogna	
ALLOGGI TIPO C E B	25-5-66 b6
PIANTA PIANO COPERTURE RAPPR. 1:50	
PROGETTISTA:	
DOTT. ARCH. GIAMBATTISTA ARZUFFI	EDILIZIA
ING. G. C. COSANOVA	STRUTT. E CALCOLI
ING. VIVARELLI	IMP. TECNICI
ING. A. MALDARI	PROGR. E COSTI
I. A. C. P.	DIR. LAVORI

ALLOGGIO TIPO C

ALLOGGIO TIPO B

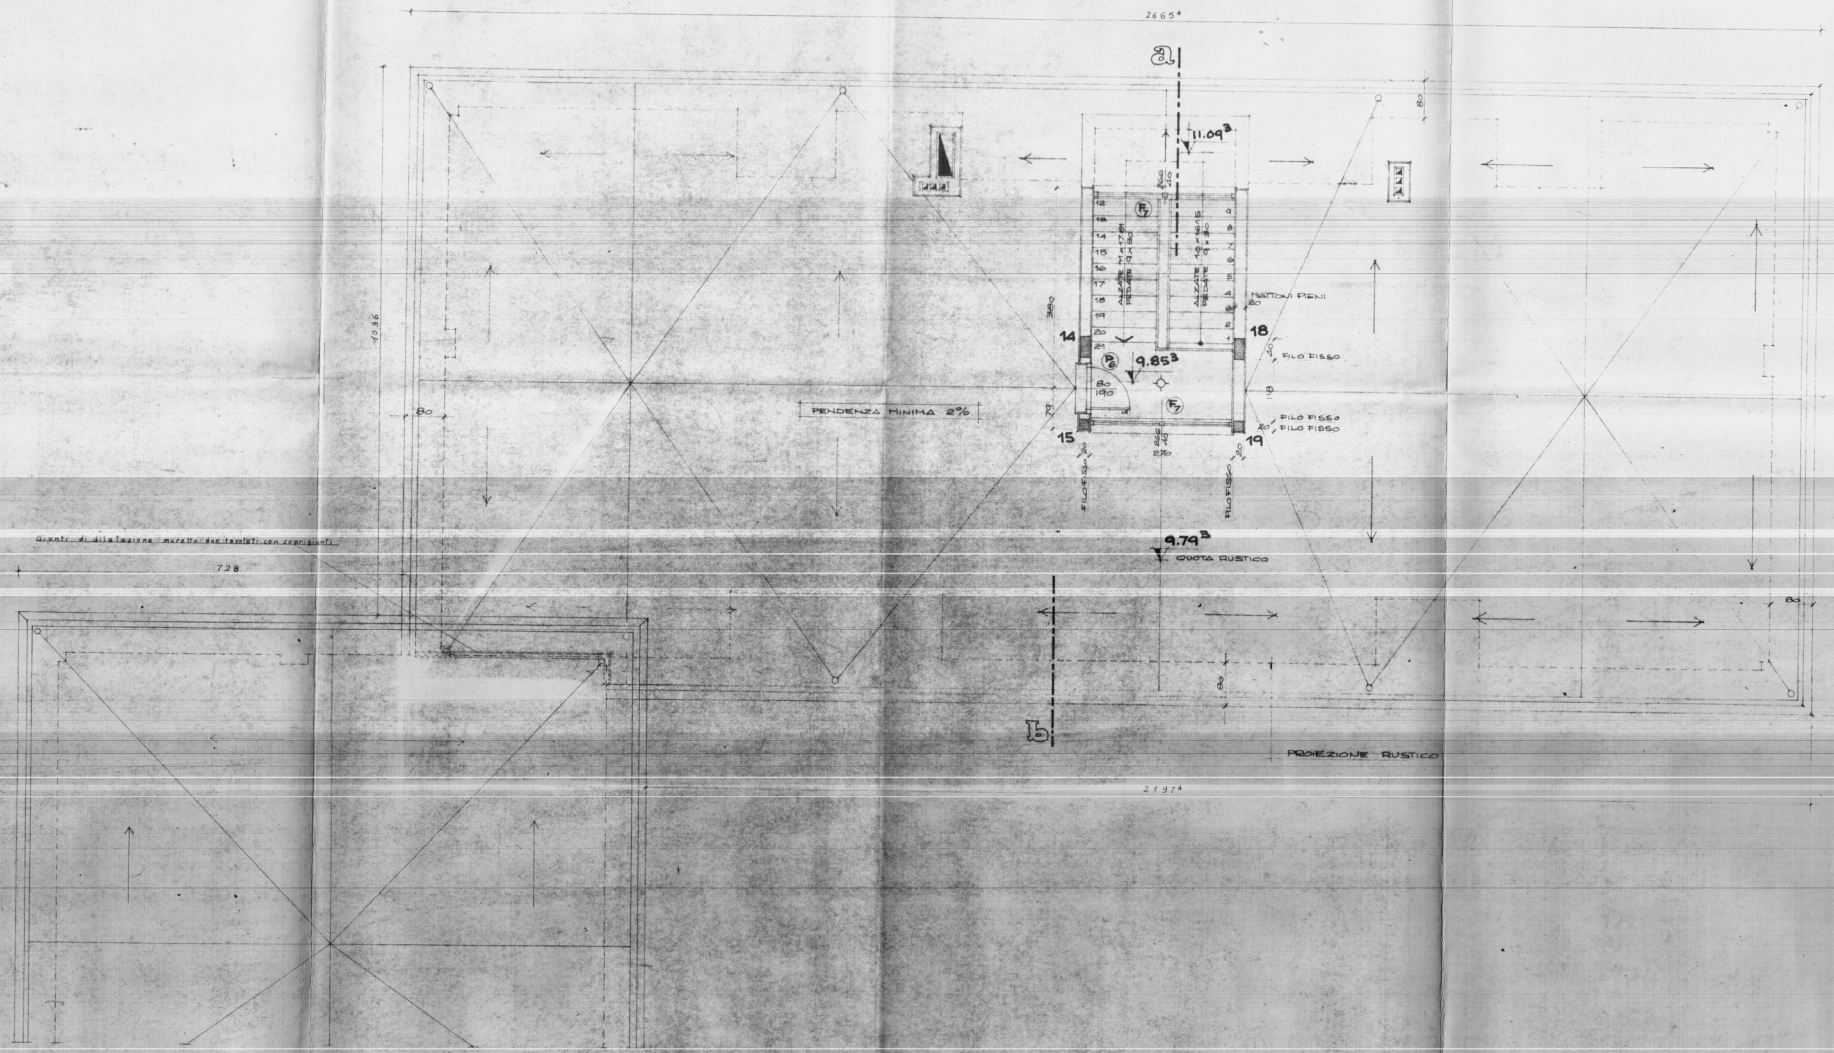

ATTACCO PALAZZINA C.D.